



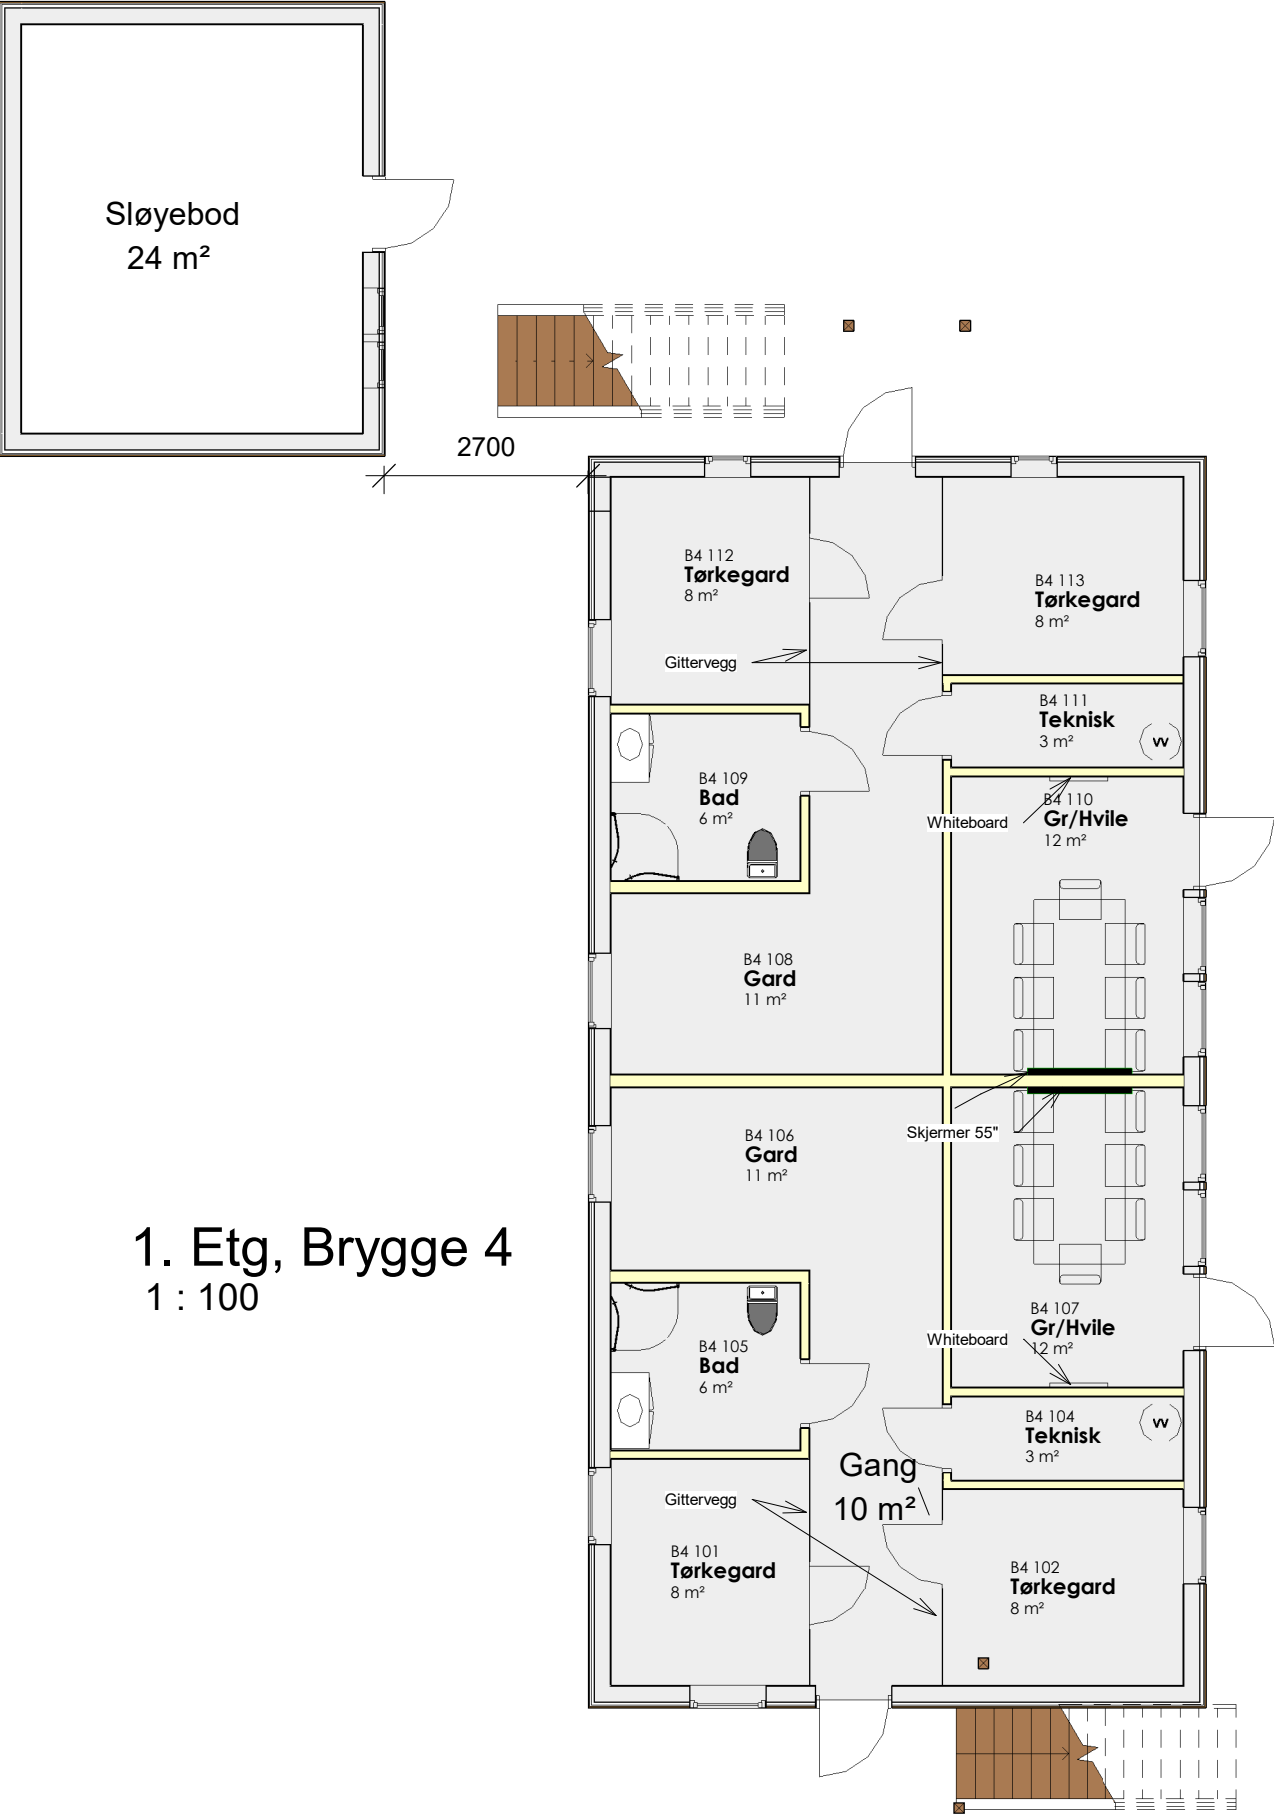

1. Etg, Brygge 4
1 : 100

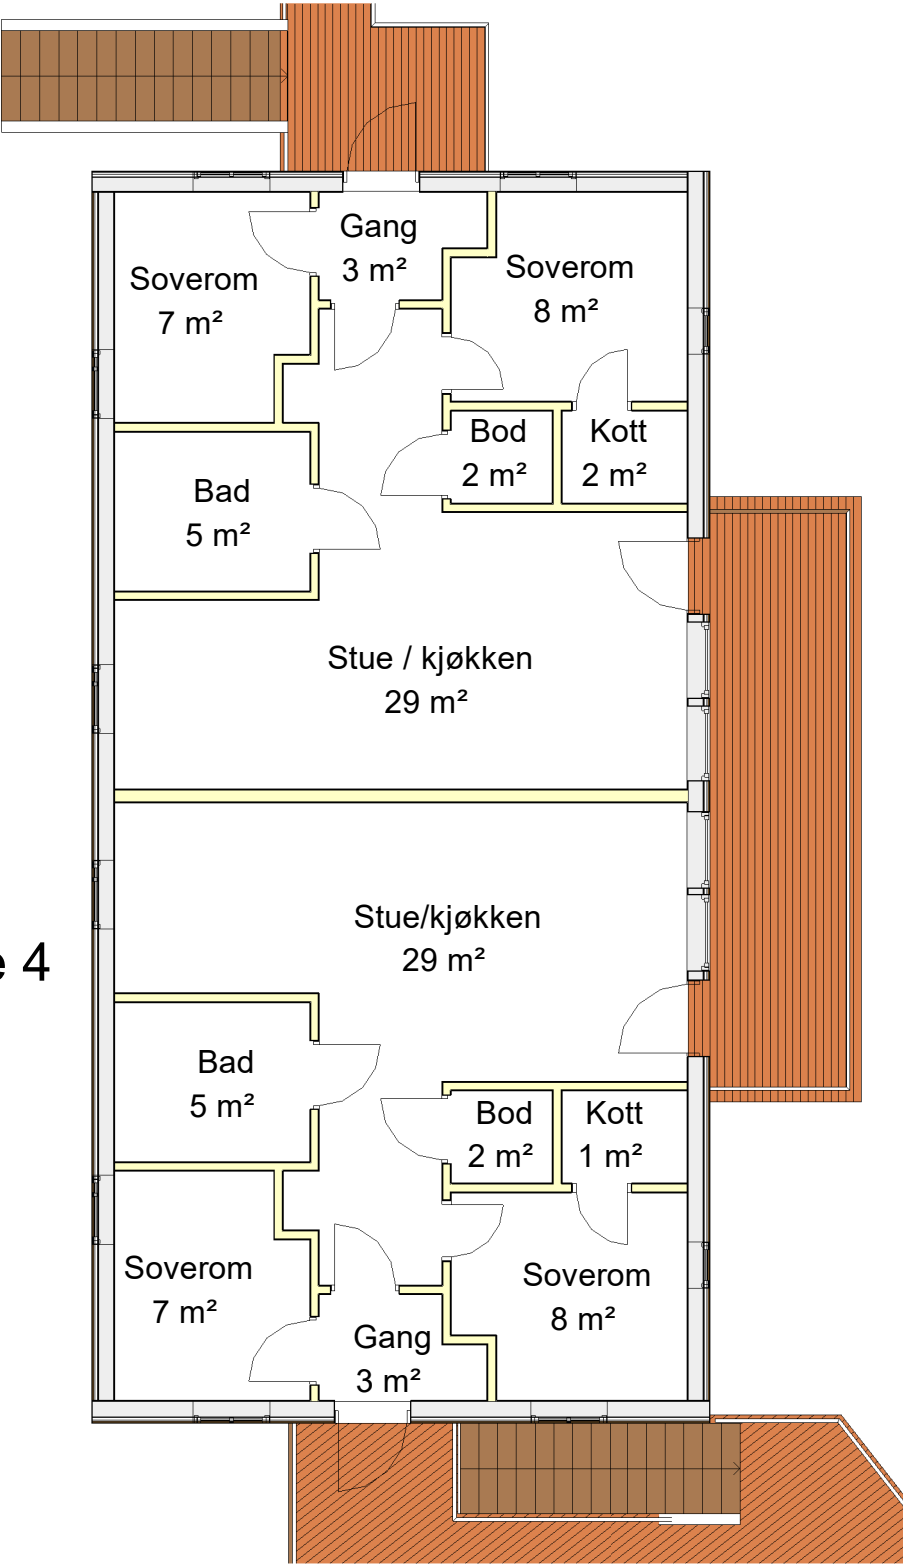

2. Etg, Brygge 4
1 : 100

Tegningsnummer:				Rev.:				Rev. dato:				Prosjekt				Prosjektfase			
Gårds og Bruksnummer:				Fag:				Systemkode:				Rørvik Rorbuer				ANBUD			
Type og Løpenummer:				Tegningsnavn				Oppdragsgiver:				Prosjektnr.:				Tegnet av:			
20.001				Brygge 4 (Ombygging til garderobeformål)				Nogva Eiendom AS				24006				KH			
												Målestokk:				Kontrollert av:			
												1 : 100				JMO			
												Format:				A3			
												Dato:				05.04.2024			