


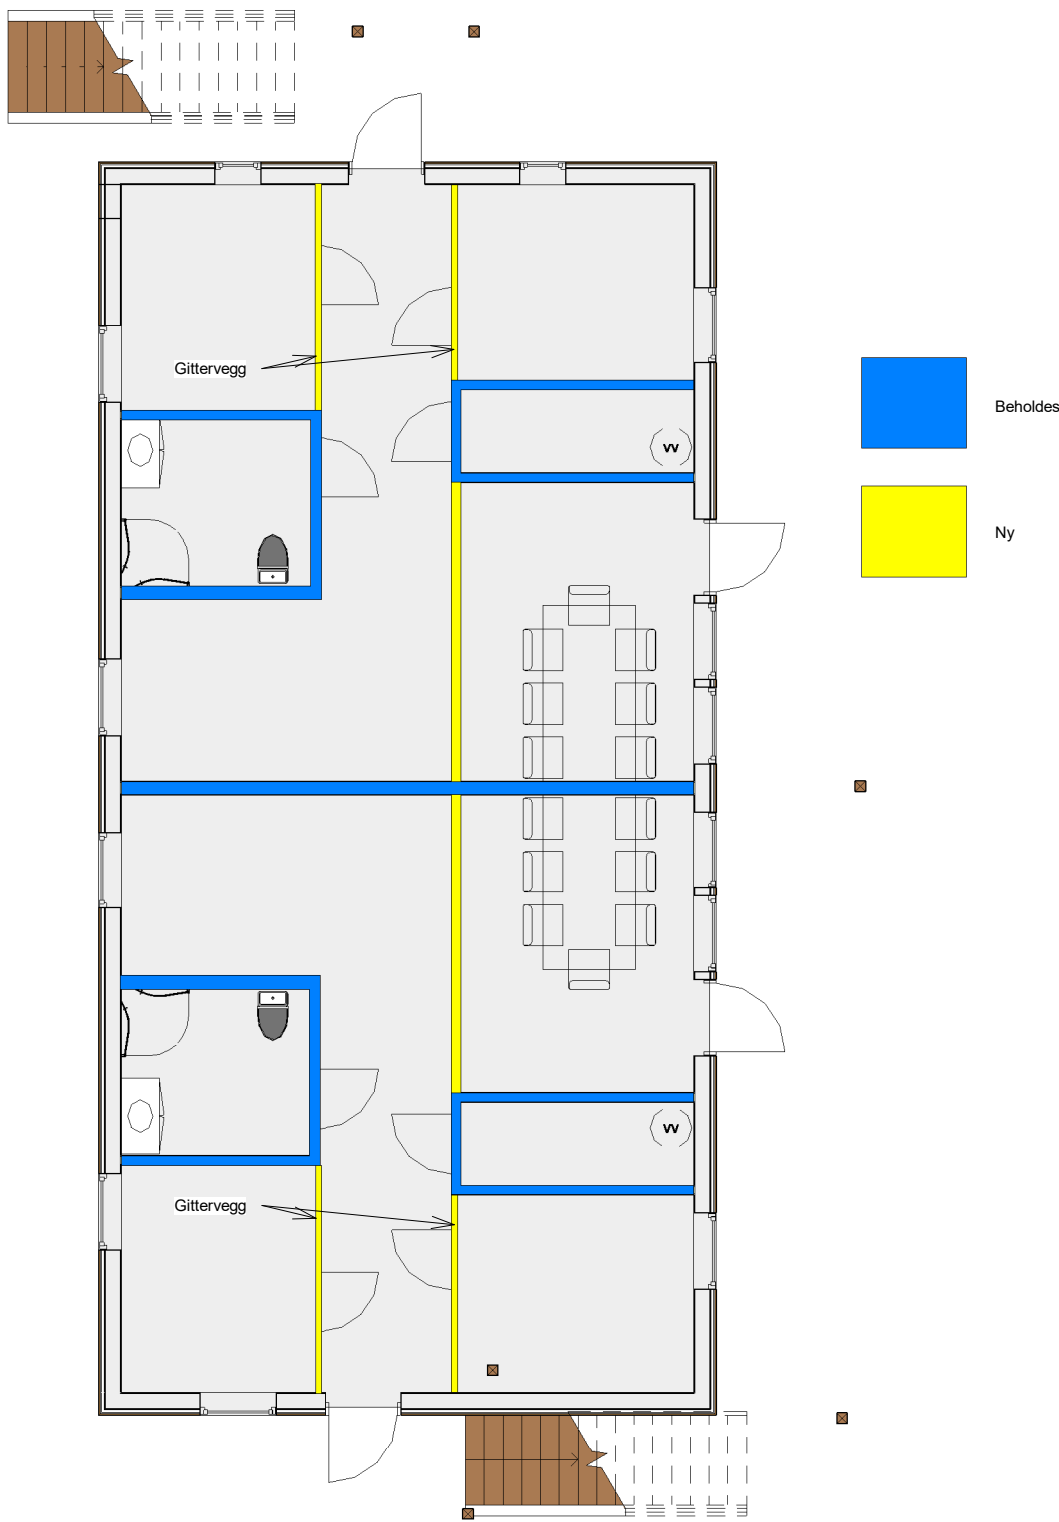

Tegningsnummer:

Gårds og Bruksnummer:	Fag:	Systemkode:	Type og Løpenummer:
			20.004

Tegningsnavn

Plan ny/beholdes brygge 4

Rev.:

Rev. dato:

Prosjekt

Rørvik Rorbuer

Oppdragsgiver:

Nogva Eiendom AS

Prosjektnr.:

24006

Målestokk:

1 : 100

Prosjektfase

ANBUD

Tegnet av:

KH

Kontrollert av:

-

Format:

A3

Dato:

11.04.2024

JONARK
ARKITEKTER
Verftsgata 28, 7801 NAMSOS
tlf: 971 73 213 www.jonark.no