


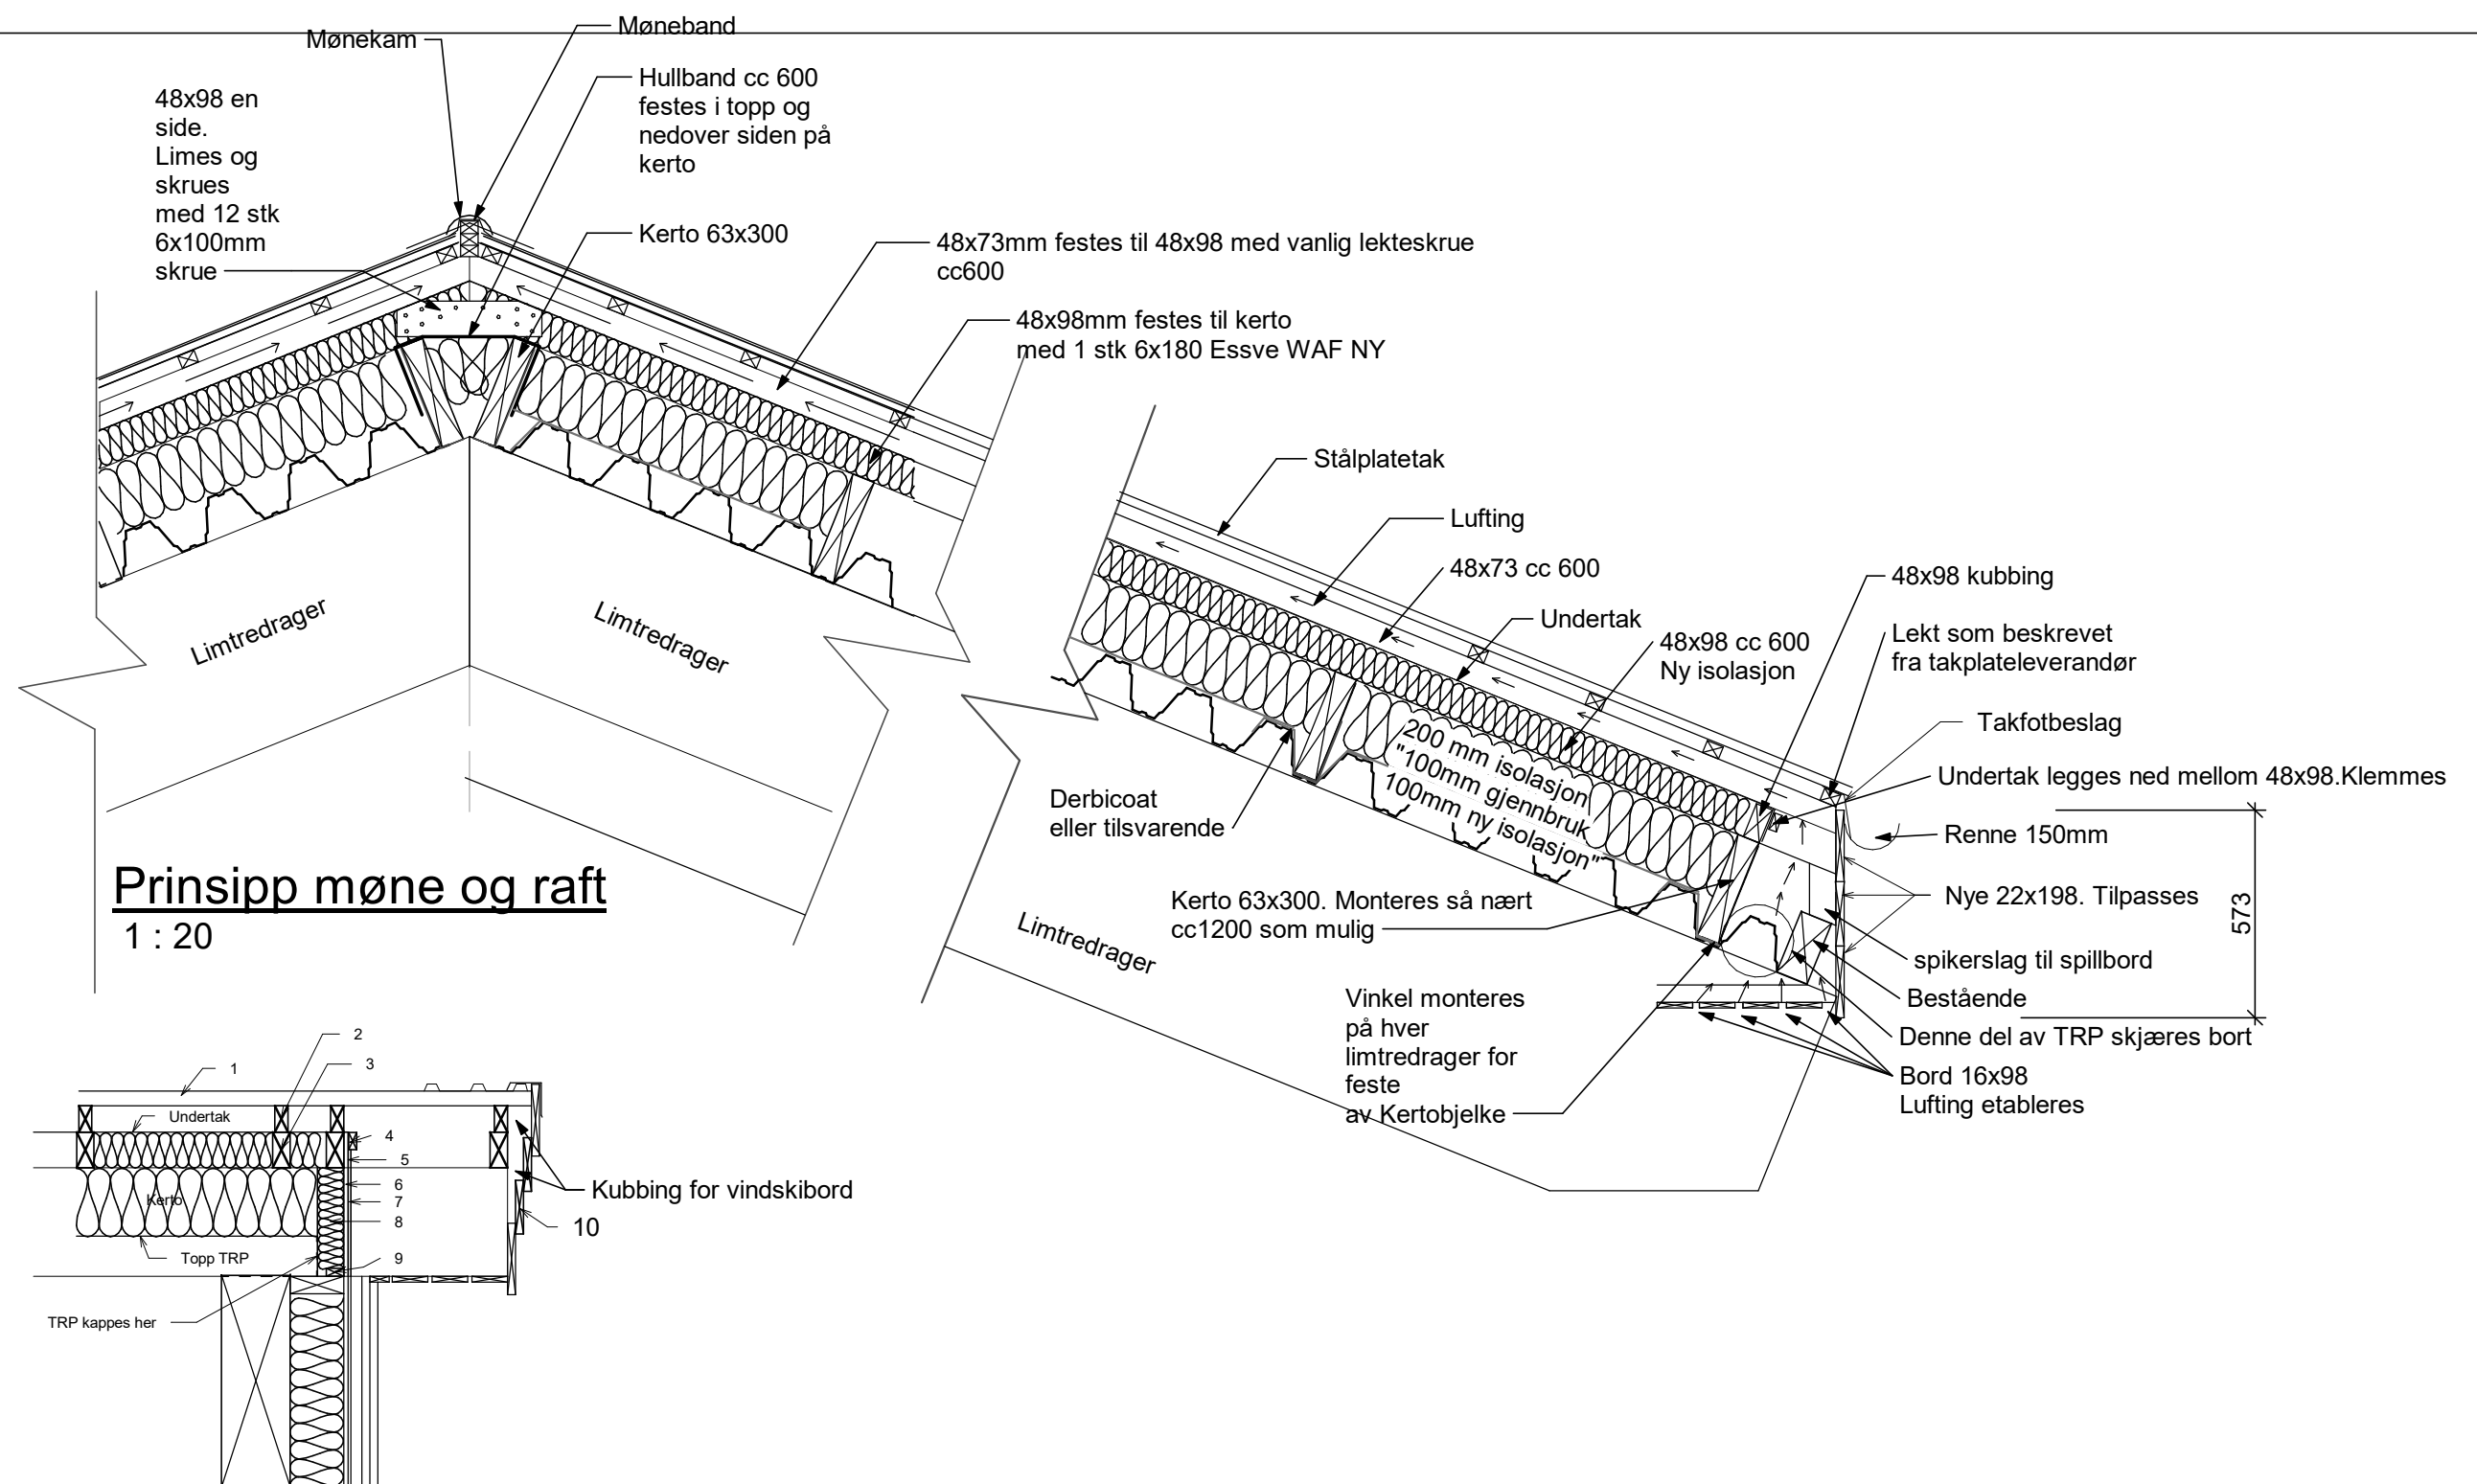

Prinsipp møne og raft
1 : 20

Prinsipp røstkasse
1 : 20

- 1 = Lekt for takplate
- 2 = 48x73
- 3 = 48x98
- 4 = 22x48 kleklekt
- 5 = vindsperre
- 6 = 12mm asfaltplate
- 7 = 11x36
- 8 = 48x73 cc-600
- 9 = 22x48
- 10 = 4 x 22x148/198 tilpasses

Prosjekt Nytt fjøstak kleiva Oppdragsnr 642179	Oppdragsgiver Nordland fylkeskommune Oppdragstaker asplan viak	Prosjektfase Koordinatsystem NTM Sone XX Høydedatum NN2000	Utført av OEA Dato 15/03/24	Kontrollert av GAS Format A3	Godkjent av Approver Målestokk 1:20	Prinsippsnitt	Tegningsnummer B100 Fag Type Etg. Løpenr.	Revisjon
--	---	--	--------------------------------------	---------------------------------------	--	---------------	--	----------