


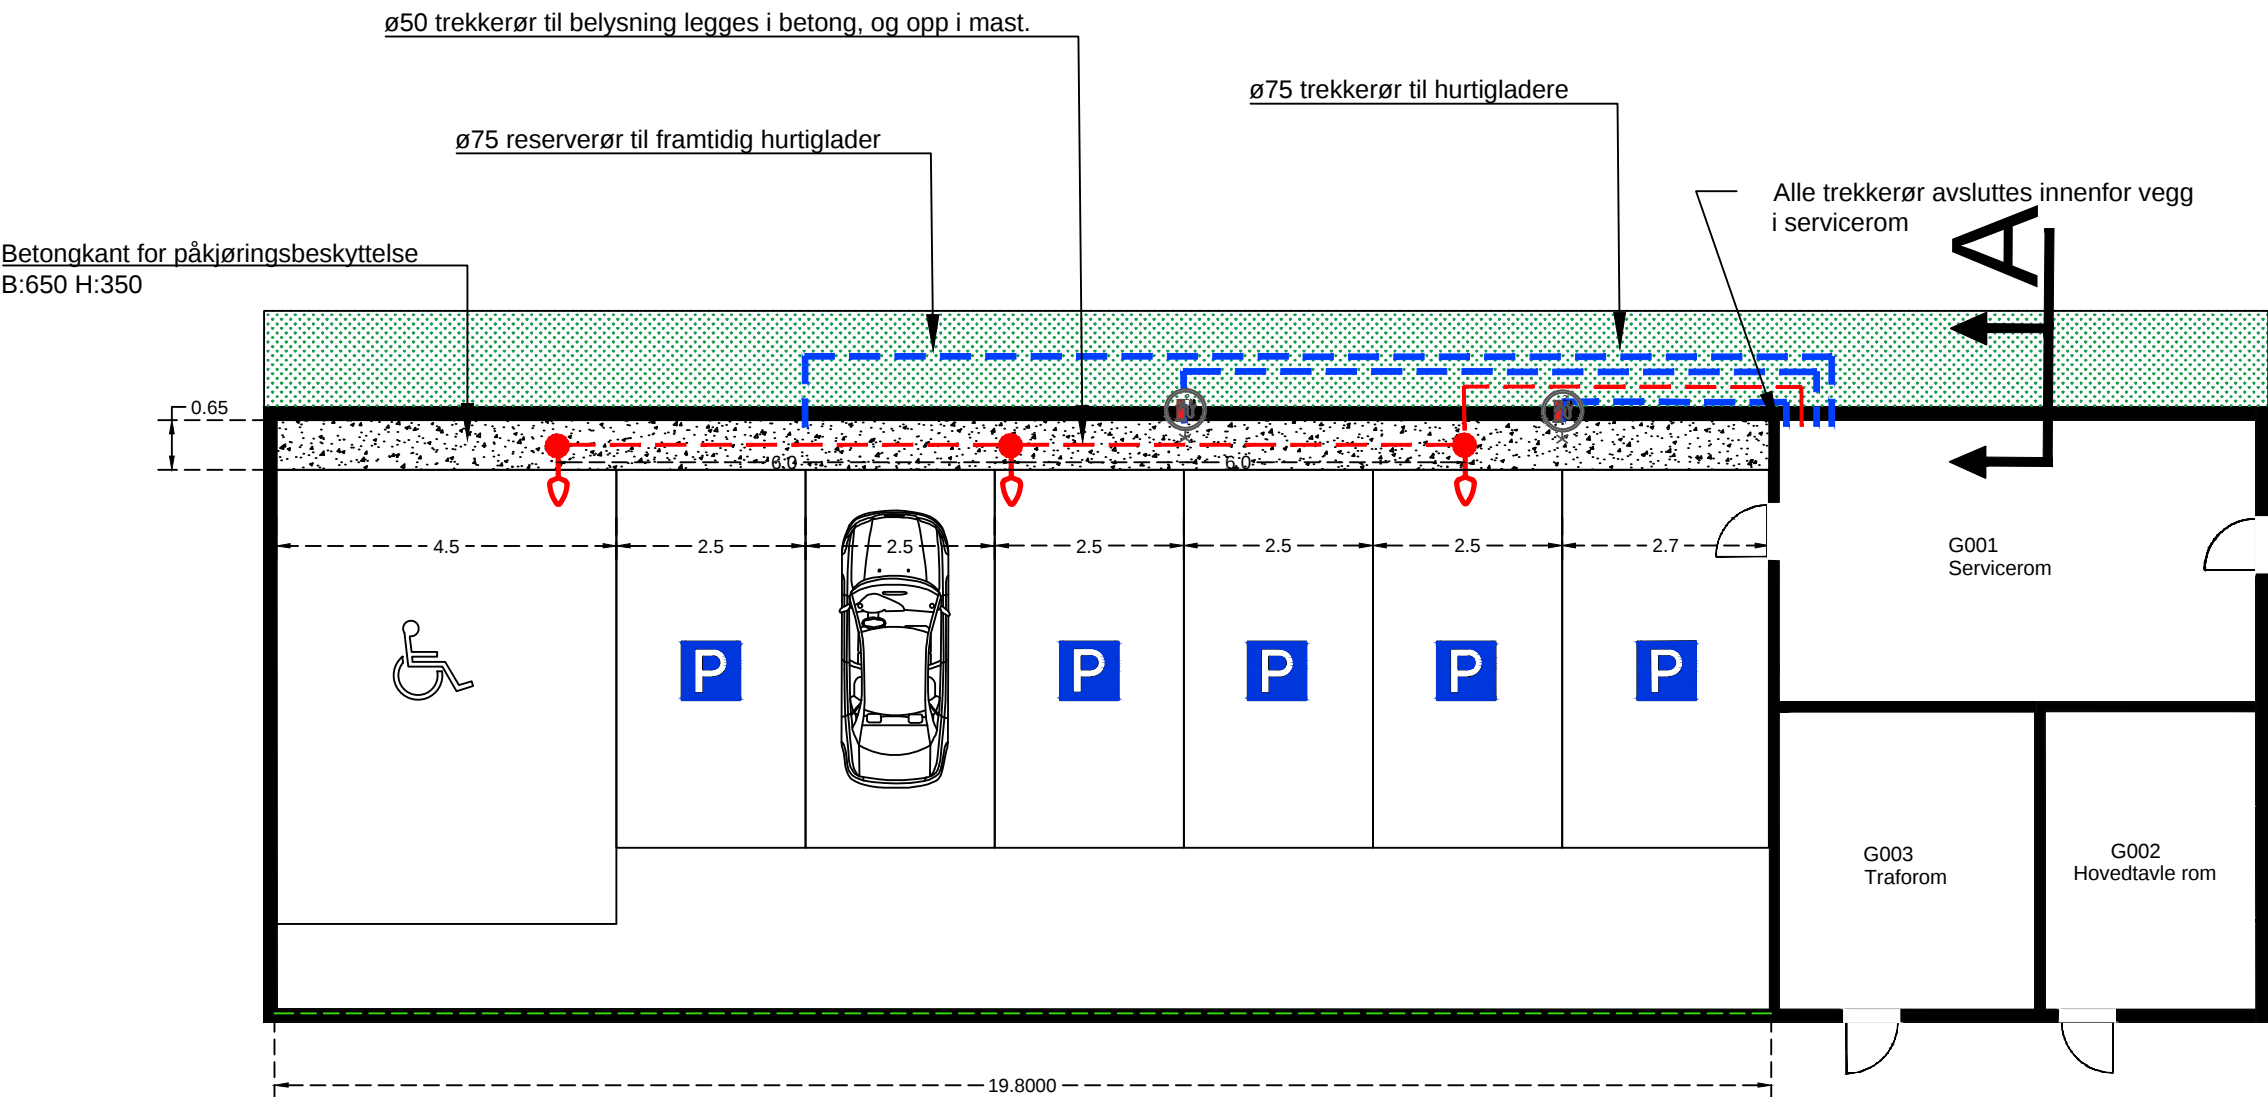

- Tegnforklaring
- Gatelysmaster festes med forankringsramme ø160 ned i betongkant.
 - Reserverør for framtidig hurtigladere må blindes i begge ender
- NYTT ANLEGG
- Ladestasjon, hurtig, 2 uttak
 - Enkelt gatelys
 - Trekkerør ø75, hurtigladere
 - Trekkerør ø50, gatelys

Rev.	Revisjon gjelder			Rev.dato	Utarb. Kontr.

Prosjekt

Sortland VGS avd Kleiva

Gnr. / Bnr.

Oppdragsgiver

Nordland Fylkeskommune

Oppdragstaker

asplan
viak

AV

Prosjekttase

Forprosjekt

Dato	Oppdragsnr. AV	Koordinatsystem	Høydereferanse	
04.04.2024		UTM33	NN2000	
Utført av	Kontrollert av	Godkjent av	Målestokk	Format
KEB	TBS	GS	1:100	A3

Parkeringsplass Buret

Elektro

Plantening

Tegningsnummer

I N 001

Fag Type Et. Løpenr.

Revisjon

-