


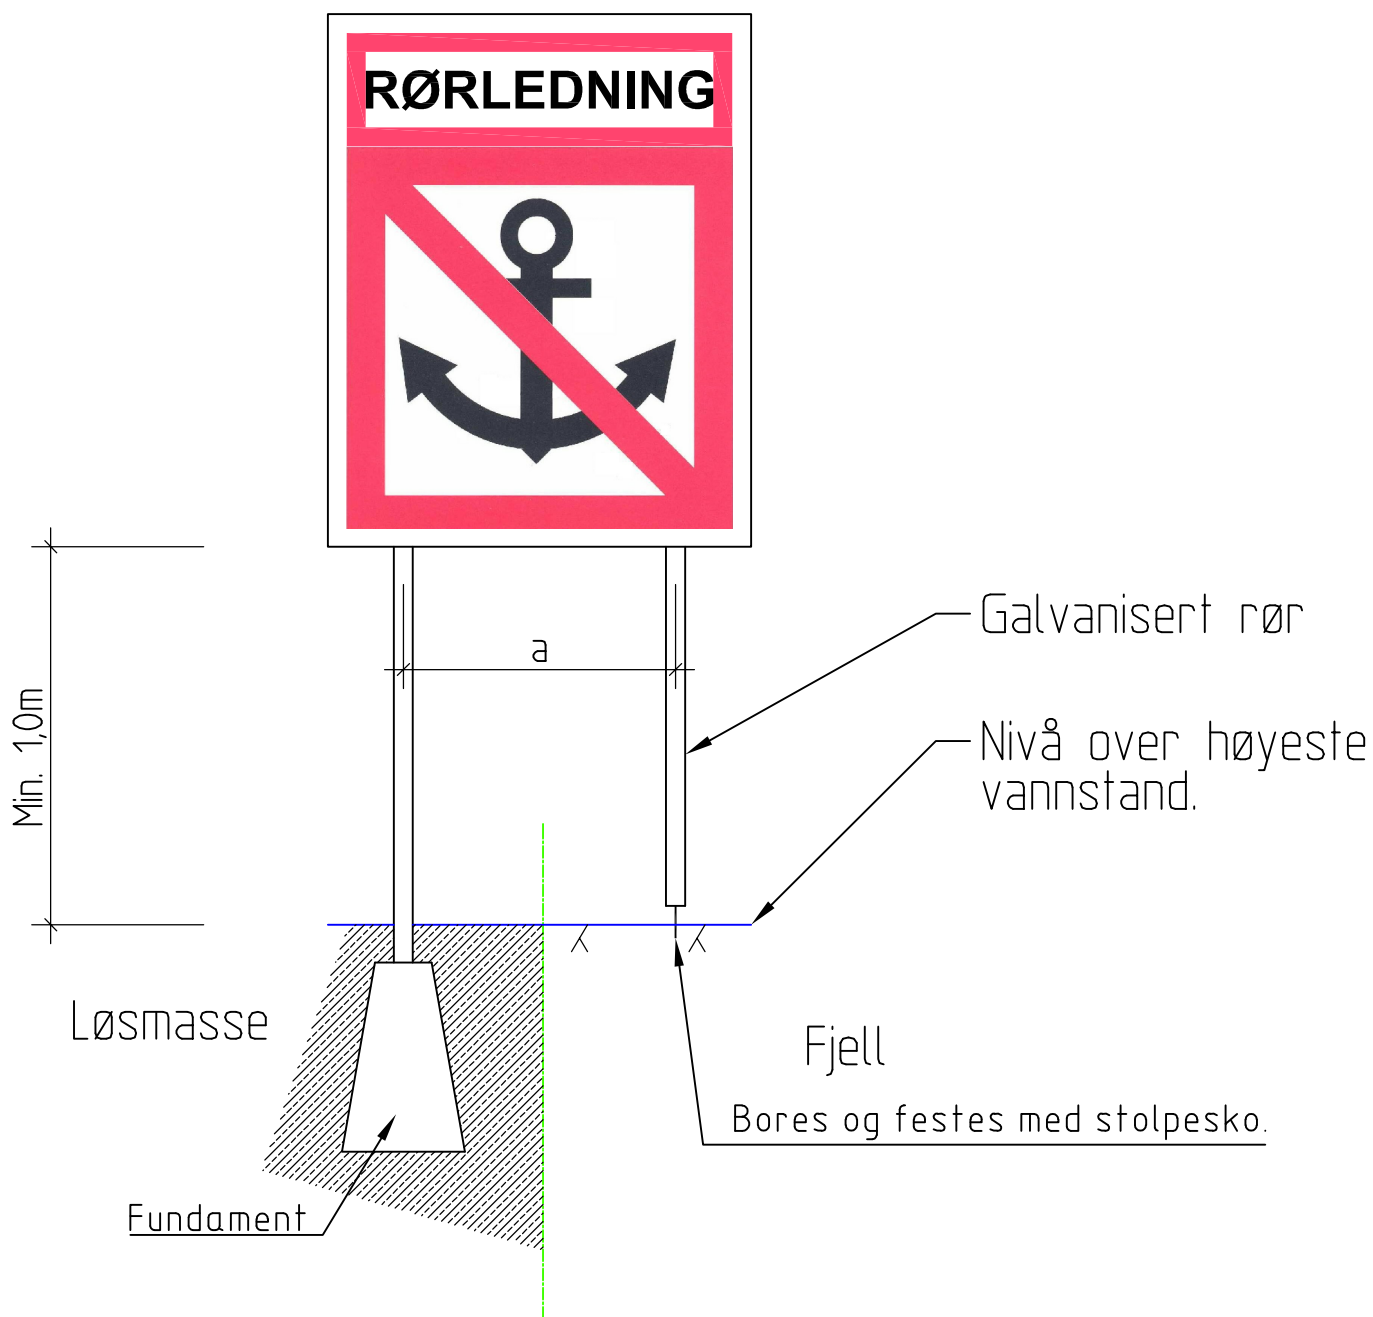

Skriftstørrelser, strektykkelser og skilt/toppskilt utføres i hht vedlegg Forskrift om farvannsskilt og navigasjonsinnretninger (FOR-2012-12-19-1329)

Forbudsskiltet skal monteres med en minste horisontalavstand mellom festepunktene på:

- Skilt størrelse 620 mm a = min. 500 mm
 - Skilt størrelse 1000 og 1020 mm a = min. 800 mm
 - Skilt størrelse 1530 og 2040 mm a = min. 1000 mm
- (Se beskrivelse for skilt størrelse)

NB! Skråstag monteres på baksiden for vindavstivning.

Rev.	Dato	Revideringen gjelder	Nr.	Saksb.	Sidem.k.	Oppdr.a.
OPPEGÅRD KOMMUNE			Tegnet av	Saksbehandler		
			RBFA	RBFA		
VA-BÅLERUD ETAPPE 2			Sidemannskontr.	Oppdragsansvarlig		
			RBFA	RBFA		
SJØLEDNINGER OPPEGÅRD BÅTHAVN - BEKKENSTEN PRINSIPTEGNING ANKRING FORBUDT SKILT			Fag	Målestokk		
			VA	Ikke i målestokk (A4)		
			Dato			
			10.12.2018			
COWI			Oppdragsnr.	Status		
			A098905	Anbud		
			Tegning nr.	Rev.		
				H314		