


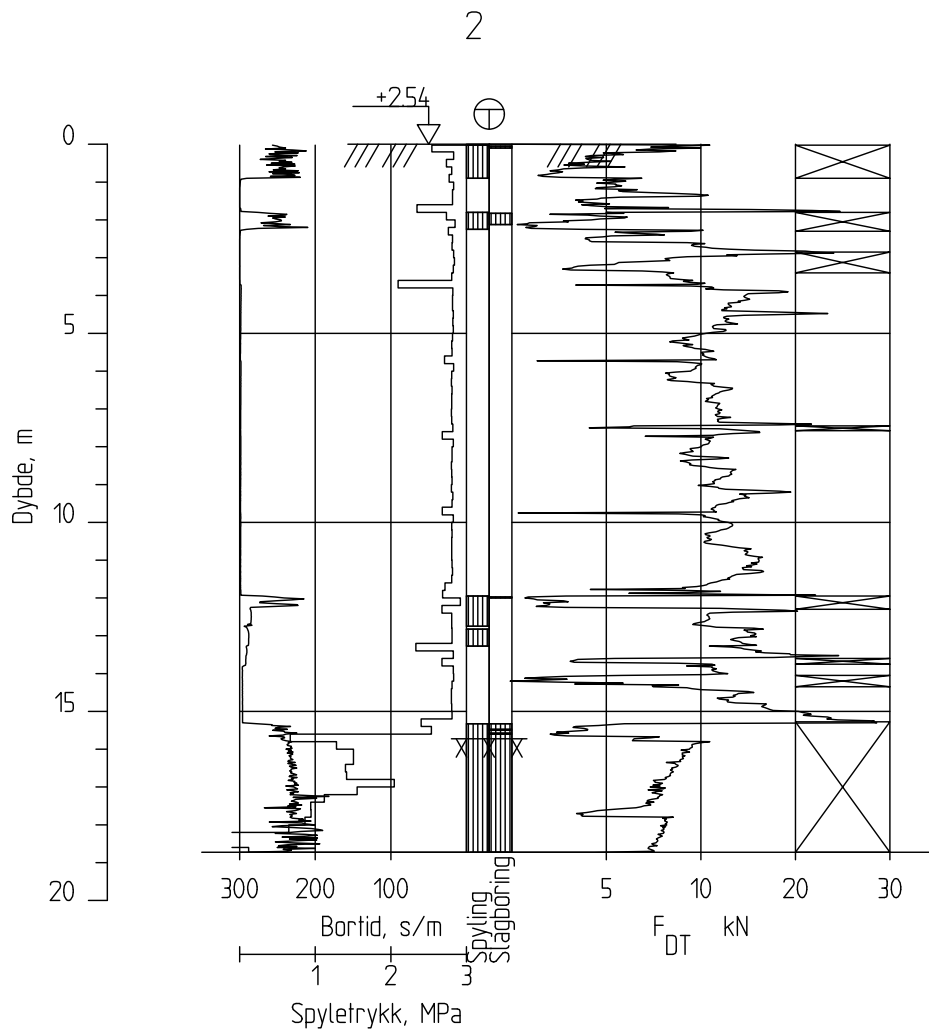

J01	2017-12-05	For bruk	RiHKr	GuMjo	GuMjo
Rev.	Dato	Beskrivelse	Utarbeidet	Fagkontroll	Godkjent
Dette dokumentet er utarbeidet av Norconsult AS som del av det oppdraget som fremgår nedenfor. Opphavsretten tilhører Norconsult AS. Dokumentet må bare benyttes til det formål som oppdragsavtalen beskriver, og må ikke kopieres eller gjøres tilgjengelig på annen måte eller i større utstrekning enn formålet tilsier.					
Brødrene Selvik AS				Målestokk (gjelder A1) 1:200	
Utvidelse av industrikai Totalsonderinger					
Norconsult 		Oppdragsnummer 5177379	Tegningsnummer 102		Revisjon J01