


4

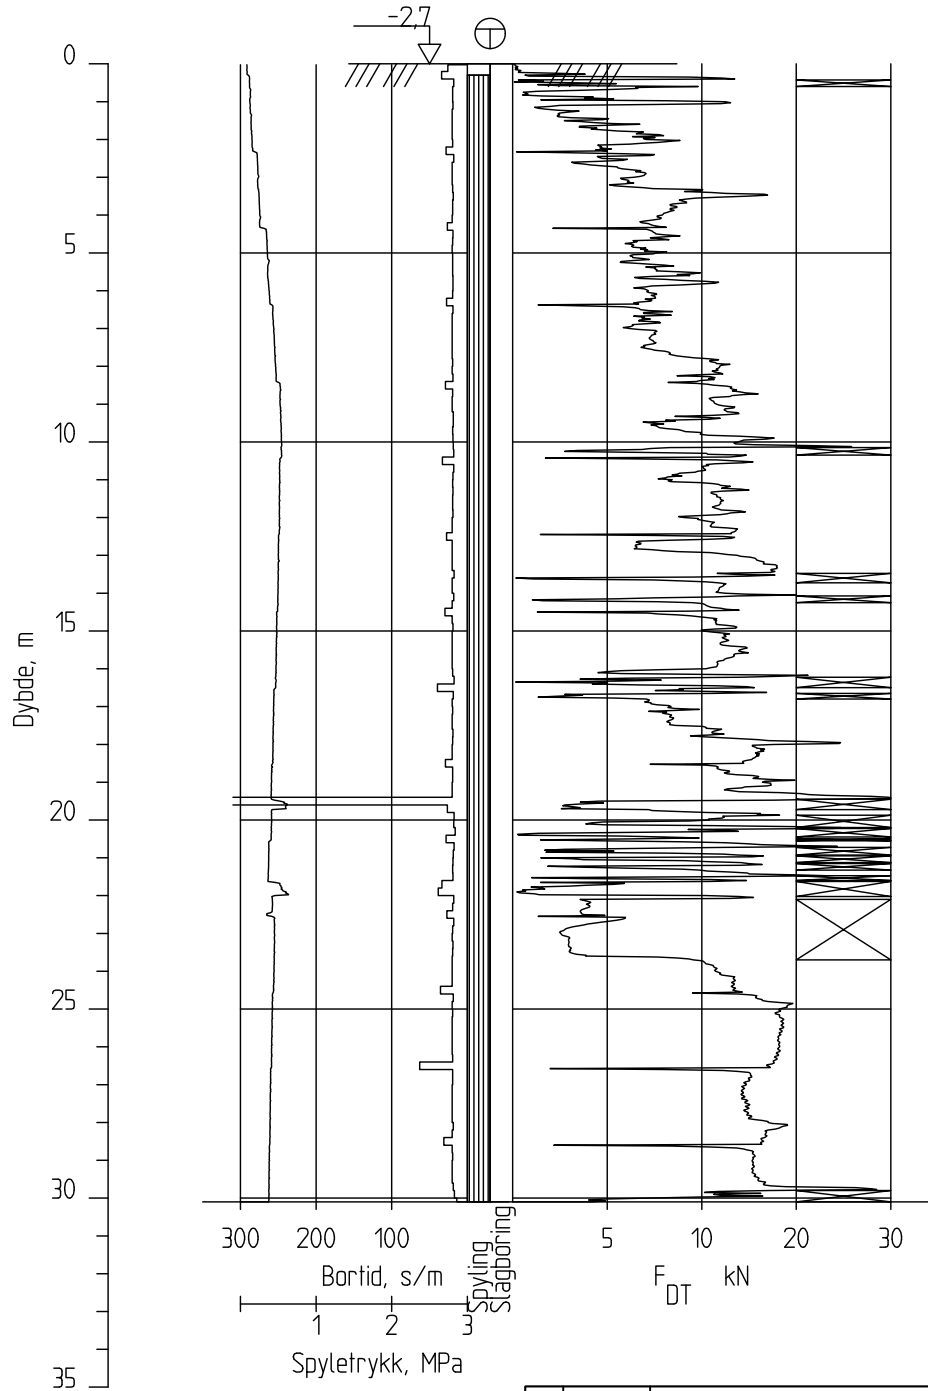

J01	2017-12-05	For bruk	RiHKr	GuMjo	GuMjo
Rev.	Dato	Beskrivelse	Utarbeidet	Fagkontroll	Godkjent

Dette dokumentet er utarbeidet av Norconsult AS som del av det oppdraget som fremgår nedenfor. Opphavsretten tilhører Norconsult AS. Dokumentet må bare benyttes til det formål som oppdragsavtalen beskriver, og må ikke kopieres eller gjøres tilgjengelig på annen måte eller i større utstrekning enn formålet tilsier.

Brødrene Selvik AS

Målestokk (gjelder A1)
1:200

Utvidelse av industrikai
Totalsonderinger

Norconsult

Oppdragsnummer
5177379

Tegningsnummer
104

Revisjon
J01