
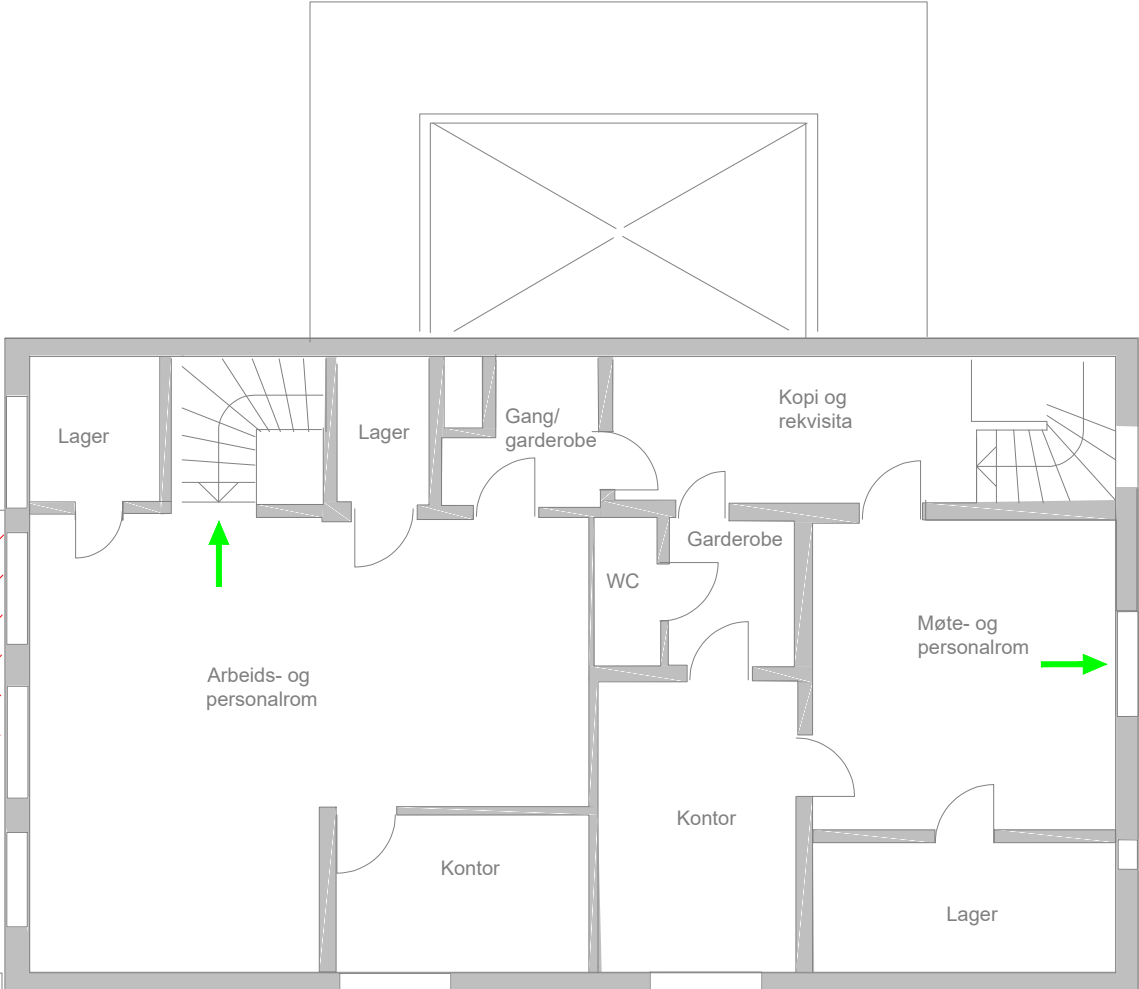
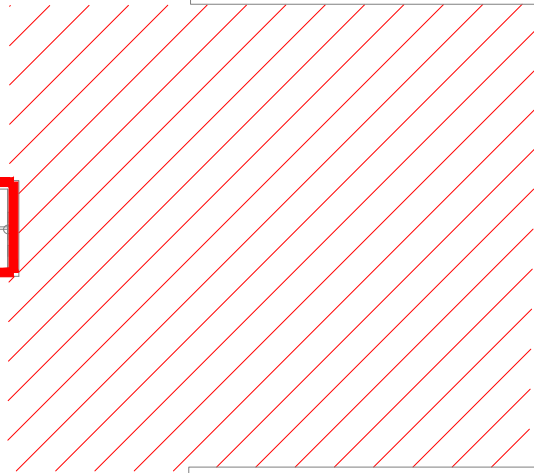


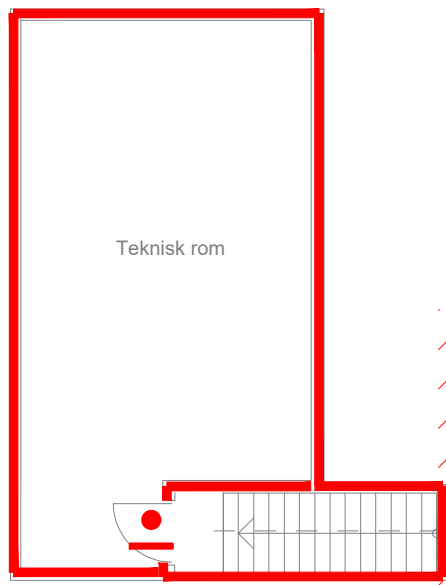

SYMBOLFORKLARING
Branncellebegrensede konstruksjoner

--- EI 30 [B 30]

/// EI 30 [B 30] dekke

Dører
● EI 2 30-S_a ● EI 2 30-CS_a

Rømning
→ Rømningsretning
/// Rømningsvei

1						
Rev.No.	Kommentar / Merknad				Dato	Sign.
For branntekniske detaljer se utarbeidet brannkonsept						
	Prosjekt	2019019	Solerød barnehage			
	Utarbeidet av	BHS		Dato	09.01.2019	Godkjent av
			RAN		Dato	09.01.2019
	Branntegning 2.etg					
	Tegningsnummer	2019019-02	Arkstrørrelse	A3	Revisjon	0
			Ark	1/1	Skalering	---