


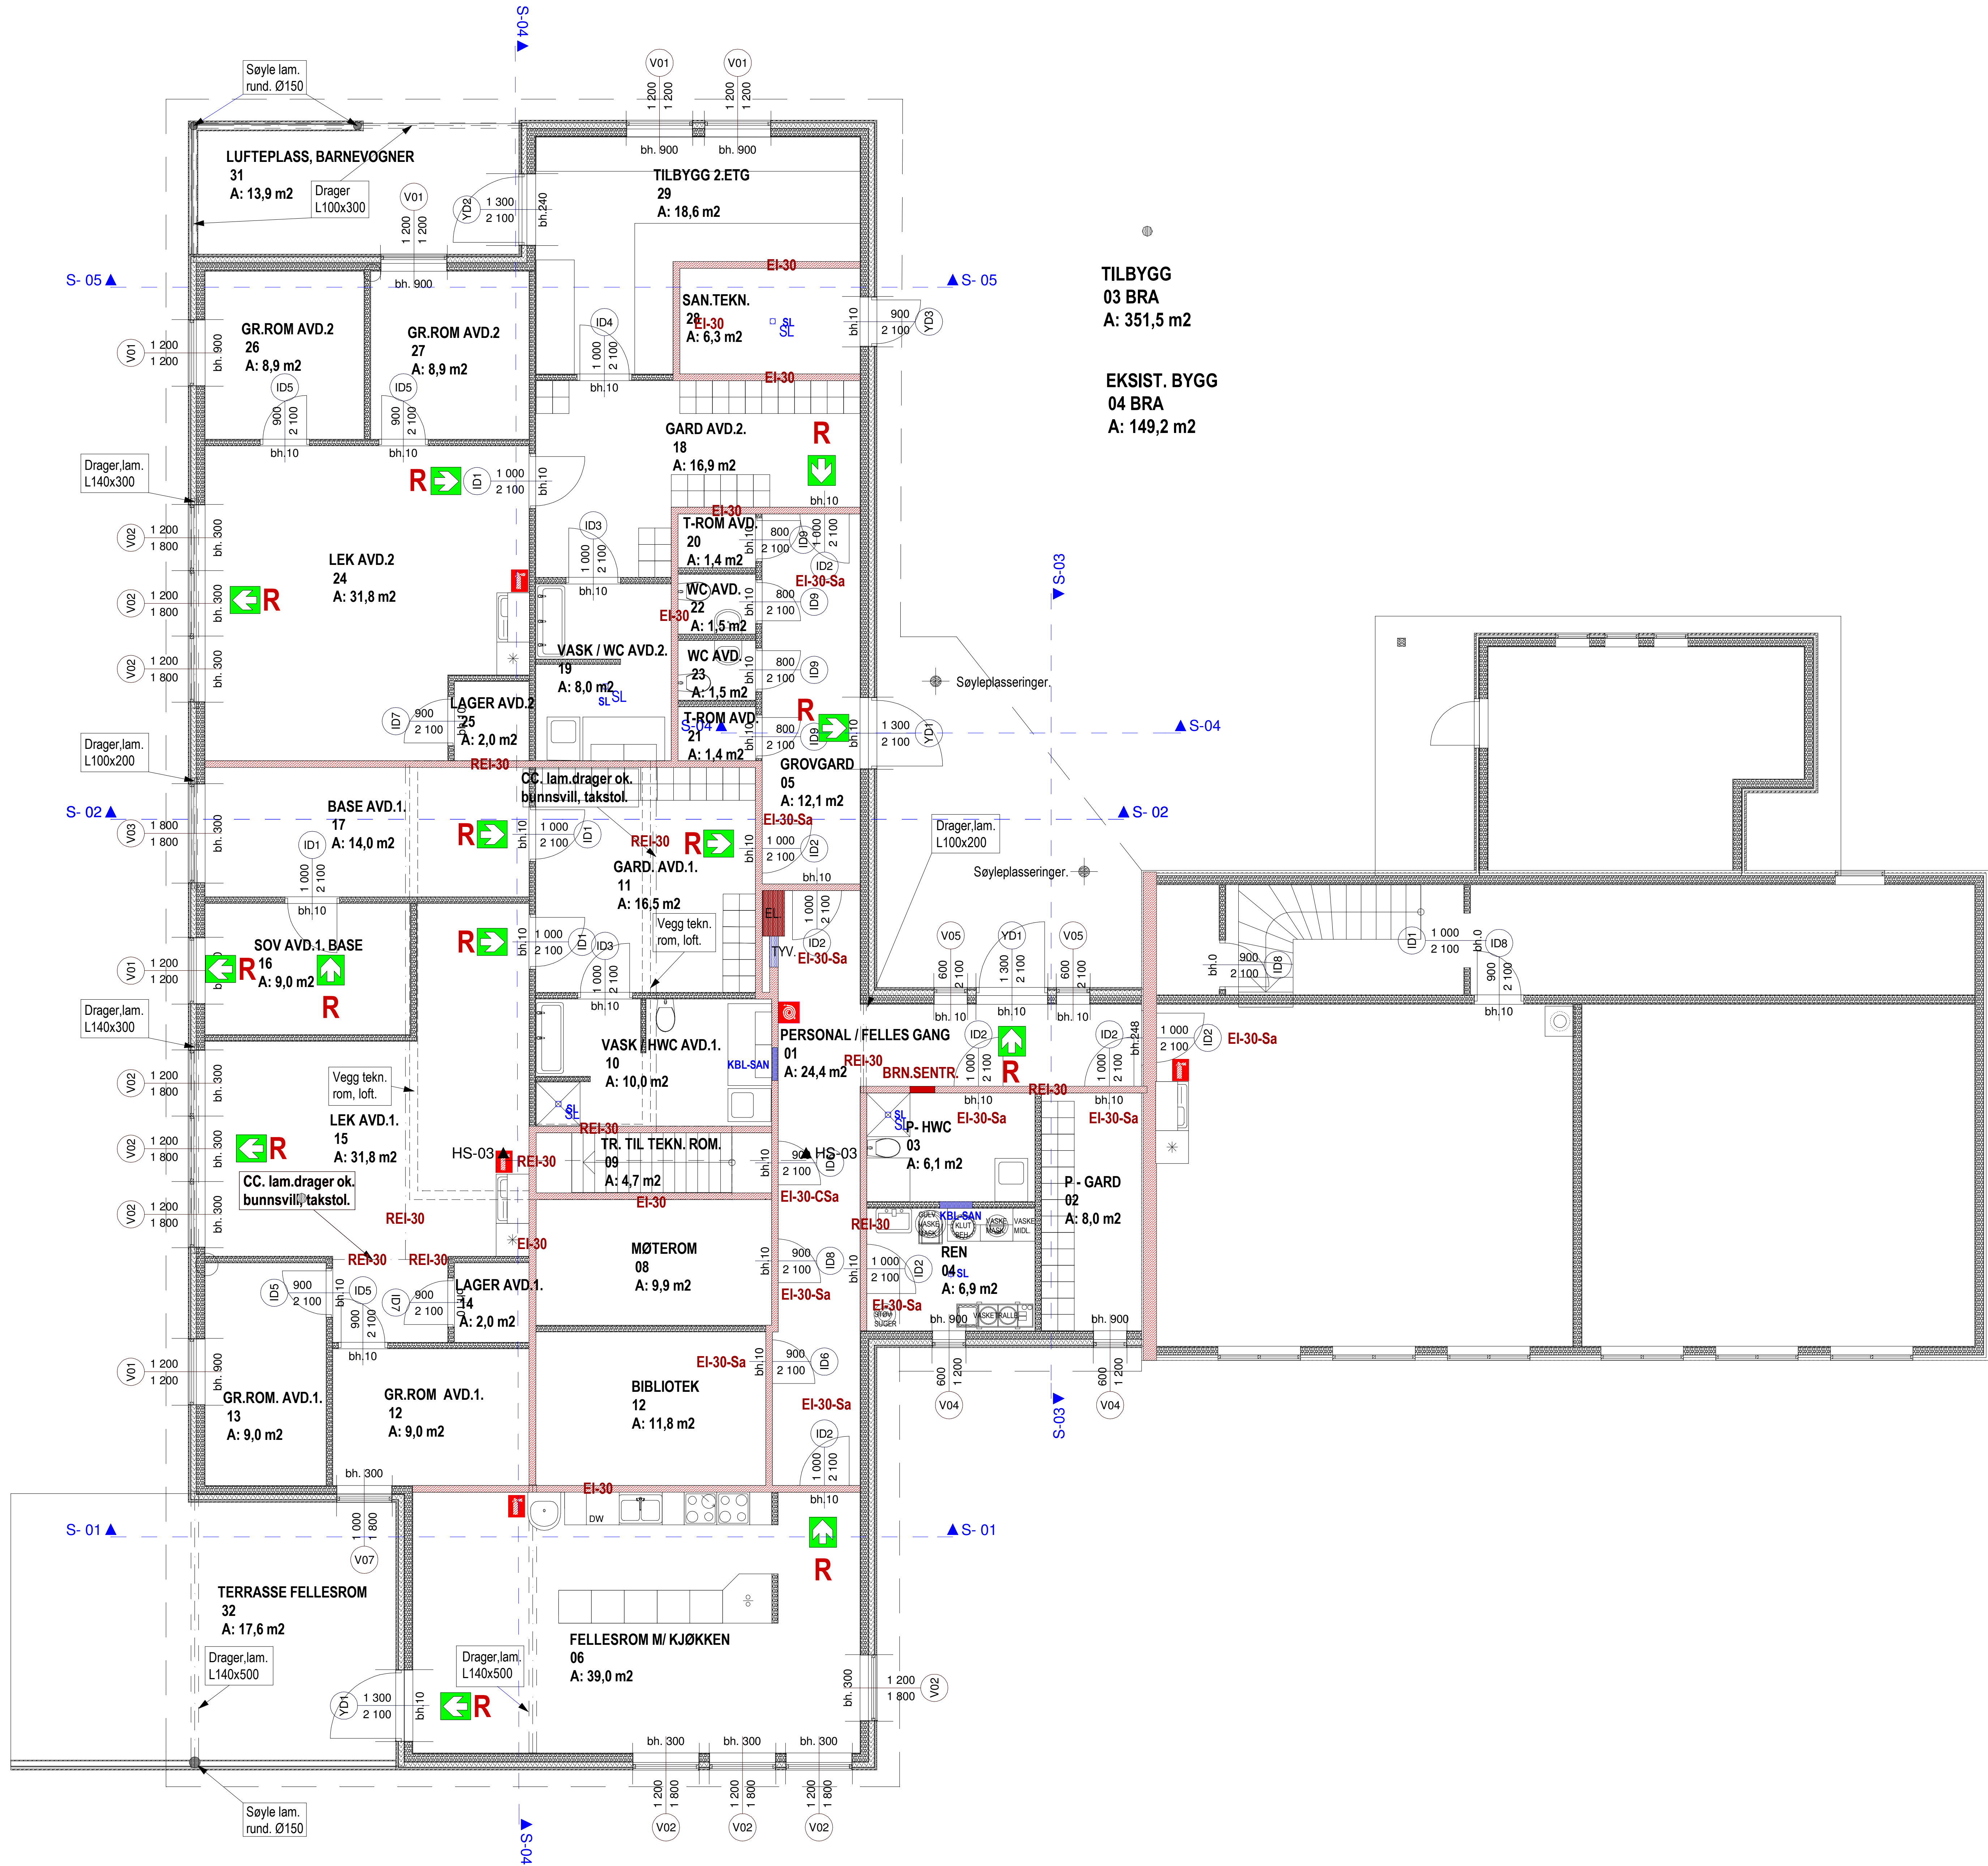

R

6

1

(R) EI-30 (TYP)

ANGIR RØMNINGSRETNING.

ANGIR PLASSERING 30 M BRANNSLANGE.

ANGIR PLASSERING 6 KG SLUKKEAPPARAT OG / ELLER 2 KG PULVERAPPARAT.

ANGIR BRANNKLASSE BRANNCELLE DELEVEGG / ETASJESKILLE.
(R) ved bærende konstruksjon.

BRANNOKUMENTASJONSPLAN
PLAN 1. ETASJE.
MÅL.: 1: 50

10.10.2007	Rev. innendørs, jfr. AB-12 Rev.B. Flyttet BRN skap	BT	B
13.09.2007	Rev. brn tegn iht. RIB, rev. prosj navn, stoffet	BT	A
14.06.2007	ETASJERT TEGNING	BT	A
DATO:	BESKRIVELSE:	TEGN	REV

MERK:
Denne tegning sammenholdes med redigeringen
"Strategisk brannbeskrivelse av 15.08.2007"
Beregning av beregnet boligerstørrelse:
01 BRA 2 etg Tilbygg 30,0 m2
02 BRA 2 etg Eksist bygg 126,9 m2 => 156,9 m2
03 BRA 1 etg Tilbygg 351,5 m2
04 BRA 1 etg Eksist bygg 149,2 m2 => 500,7 m2

FASE:	☒ FORPROSJEKT ☒ ANBUD ☒ BYGGEMELDING ☒ PRODUKSJON ☐ SOM BYGGET	TEGN.NR.: AB-08
TEGN:	B. Tveiten	MÅL.: 1: 50
DATO:	14.08.2007	PROSJEK.NR.: B253-07

PROSJEKT.: Tilbygg
Sølerud barnehage, Gnr Bnn. 141/13
Kåpeveien 703, 3178 Våle

INNHOOLD.: BRANNOKUMENTASJONSPLAN 1. ETG.

BYGGHERRE: RE KOMMUNE
REVIEN 2
RÅDHUSET
3174 REVETAL

Arkon
Arkitekt og Prosjektgjørere

Kontorfellesskapet K4
Jernbanesalléen 33
5210 SANDEFJORD

TEGN.SERIE.: AA (BYGGEM.) AB (ARB.TGN.) AD (DET.TGN.)

BYGG-KONSULENT

TEGN.SERIE.: BA (BYGGEM.) BB (ARB.TGN.) BD (DET.TGN.)

EL-KONSULENT

TEGN.SERIE.: EA (BYGGEM.) EB (ARB.TGN.) ED (DET.TGN.)

VVS-KONSULENT

TEGN.SERIE.: VA (VANN/AVL.) VC (VENT.) VS (SAN.)

PLANOVERSIKT.