



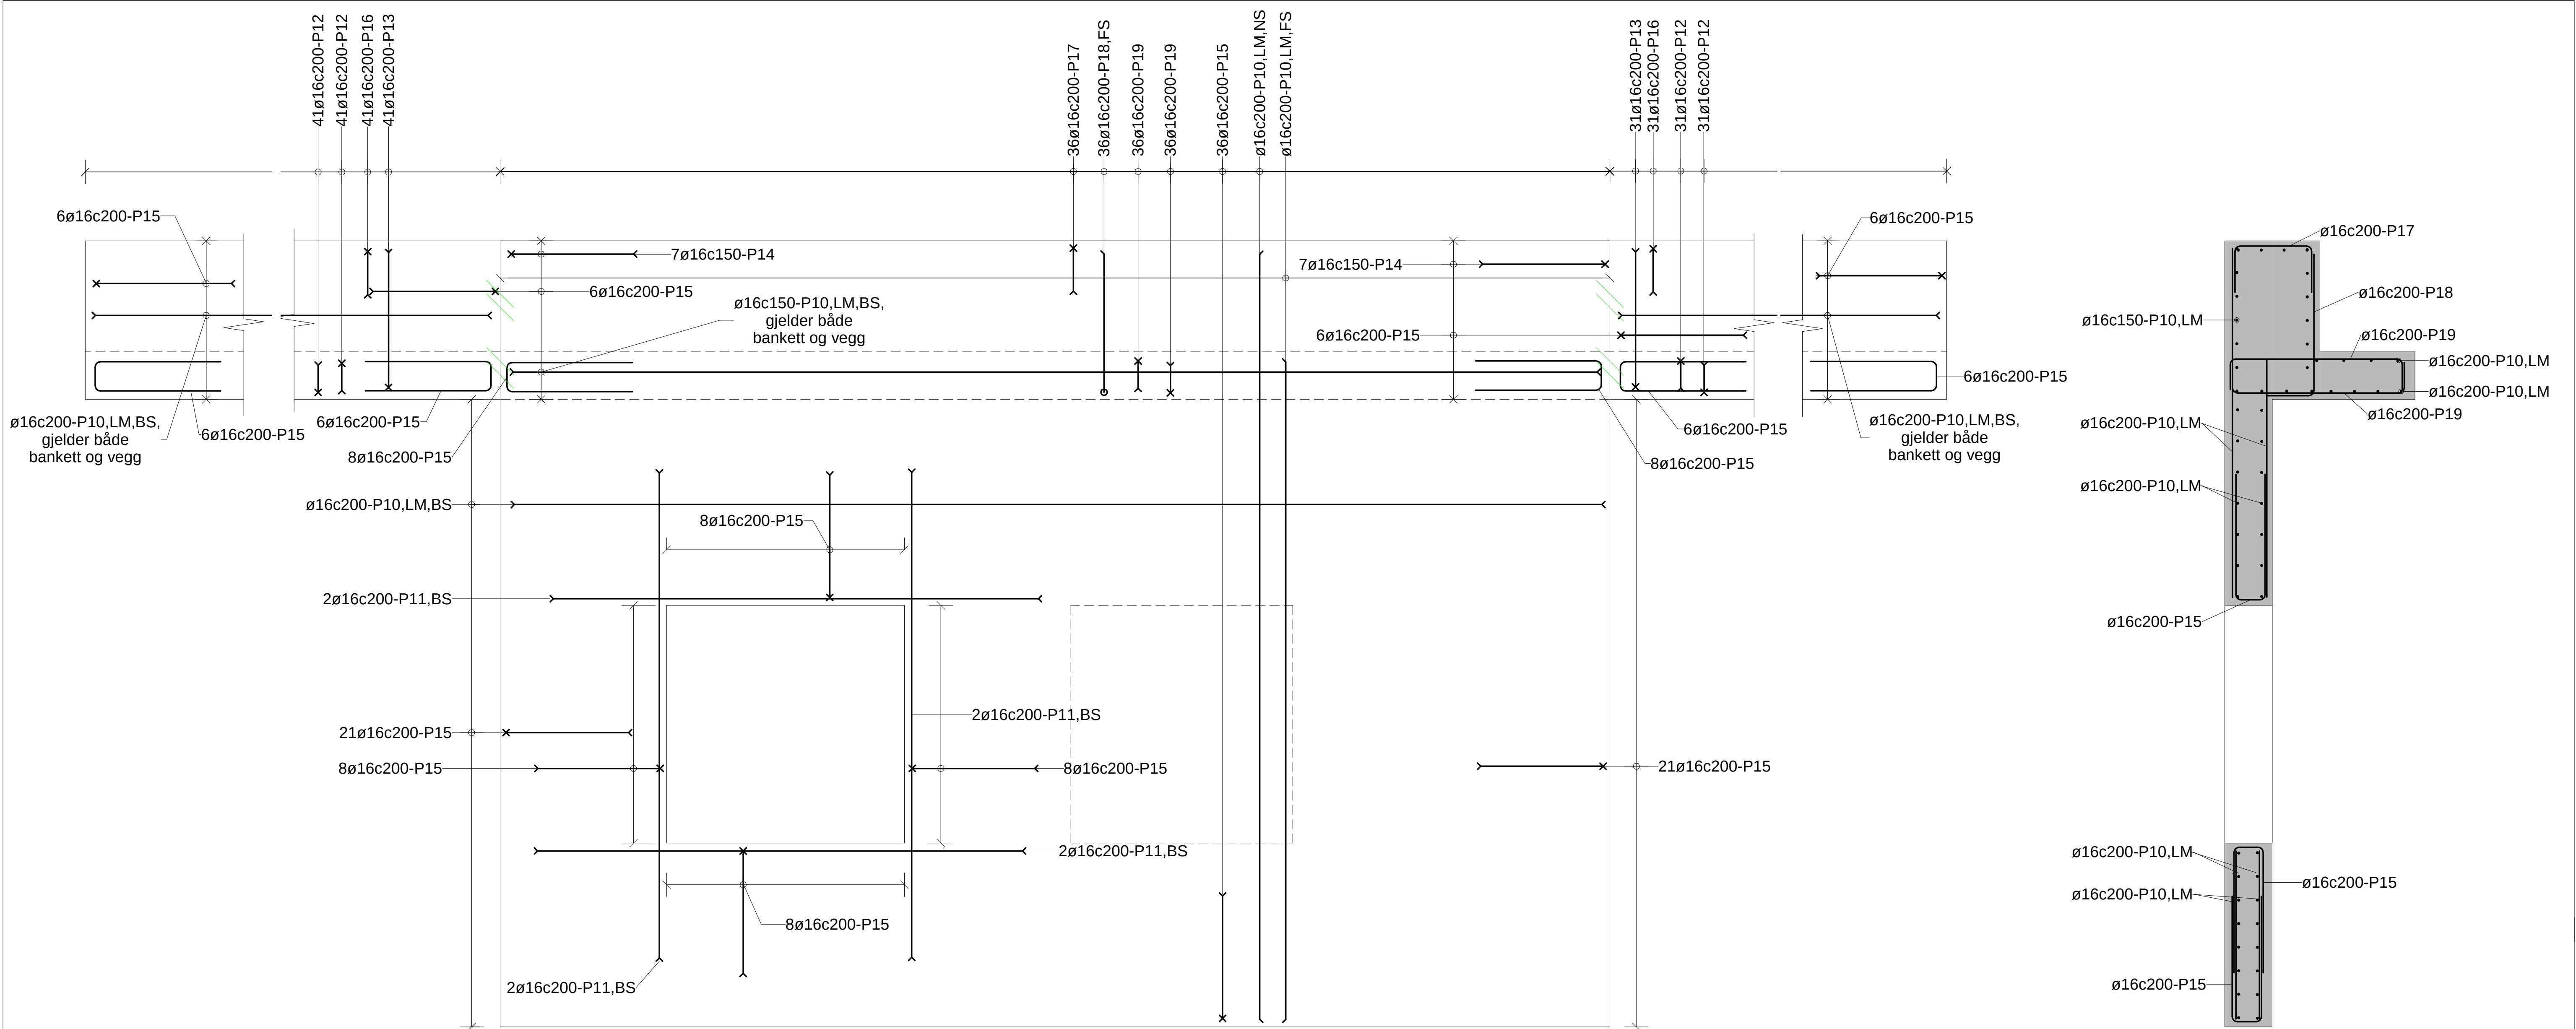

Oppriss frontplate armering
1 : 20

Snitt frontplate/støttetur armering
1 : 20

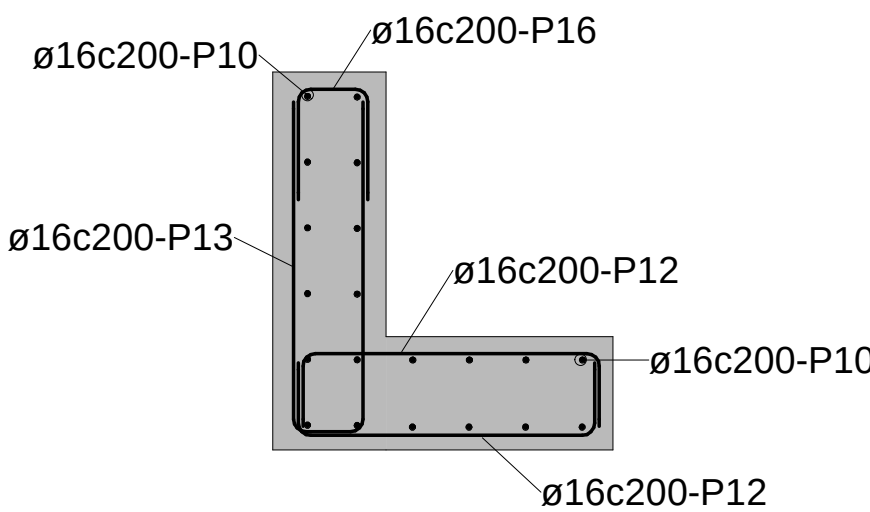

Snitt støttetur armering
1 : 20

FORKLARINGER

- ARMERING I OVERKANT OK NÆRSIDE NS
- ARMERING I UNDERKANT UK FJERNESIDE FS
- BEGGE SIDER BS
- STANG MED BØY FRA LESEREN
- STANG MED BØY MOT LESEREN

BESTEMMELSER

- Utføres iht. NS 13670+NA og NS 3576-3
- Toleranseklasse: 1
- B500NC iht. NS 3576-3
- Nominell overdekning: 50mm (-0/+10 mm)
- Omfaringslengde: 50ø
- Armeringsskjøter: Maks 1/4 av løpemeterarmering skjøtes i samme snitt. Skjøtene forskyves minimum 65x stangdiameteren.
- Oppstikkende armering skal HMS-sikres

HENVISNINGER

- Oversikt, plan og oppriss, se tegning B-01
- Snitt, se tegning B-02
- Tappeluke, oppriss og snitt, se tegning B-03
- Bøyeliste P1

H02	2019-02-11	For utførelse	EmSko	BJ	BJ
B01	2017-09-22	For kommentar hos oppdragsgiver	AsSKn	EmSko	BJ
Rev.	Dato	Beskrivelse	Utarbeidet	Fagkontroll	Godkjent
Dette dokumentet er utarbeidet av Norconsult AS som del av det oppdraget som fremgår nedenfor. Opphavsretten tilhører Norconsult AS. Dokumentet må bare benyttes til det formål som oppdragsavtalen beskriver, og må ikke kopieres eller gjøres tilgjengelig på annen måte eller i større utstrekning enn formålet tilsier.					Målestokk (gjelder A1)
NVE					1:20
Vesle-lmsa flomverk Oppriss og snitt Armering					
Norconsult			Oppdragsnummer 5173157	Tegningsnummer B-04	Revisjon H02