
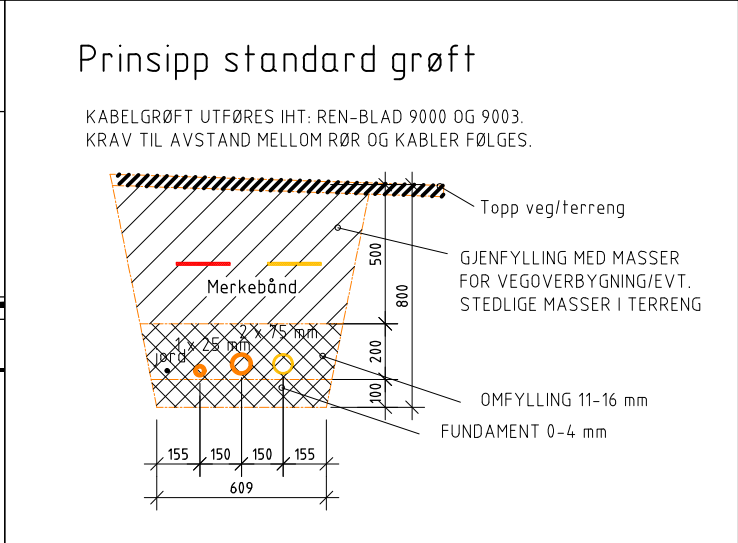
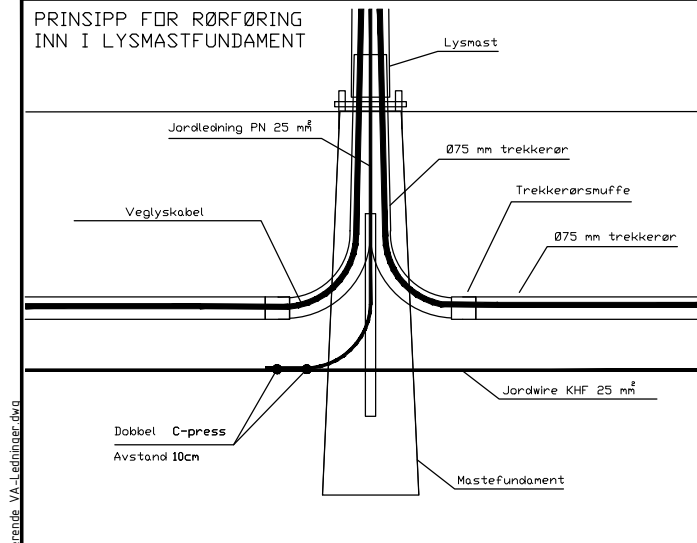


- ## TEGNFORKLARING EKSISTERENDE KABLER

- | | |
|-------|---|
| _____ | Eksisterende høyspent i jord |
| _____ | Eksisterende lavspent i jord |
| _____ | Eksisterende lavspent i jord, usikker frase |
| _____ | Eksisterende fiber i jord |
| _____ | Eksisterende rør, usikker frase |
| _____ | Eksisterende rør, tom |

TEGNFORKLARING PROSJEKTERT

- | | |
|--|--|
|  | Nytt veivlys fordelingskap |
|  | Veglysmast |
|  | Eksisterende veglysmast fjernes |
|  | Eksisterende veglysmast |
|  | Eksisterende strømmast |
|  | Eksisterende strømmast fjernes/flyttes |
|  | Ledningsgrøft |
|  | Veglyskabel |
|  | Forsyningskabel |
|  | Tilkobling garasje |
|  | Elbil lading |
|  | Tilkobling Bossanlegg |

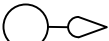