
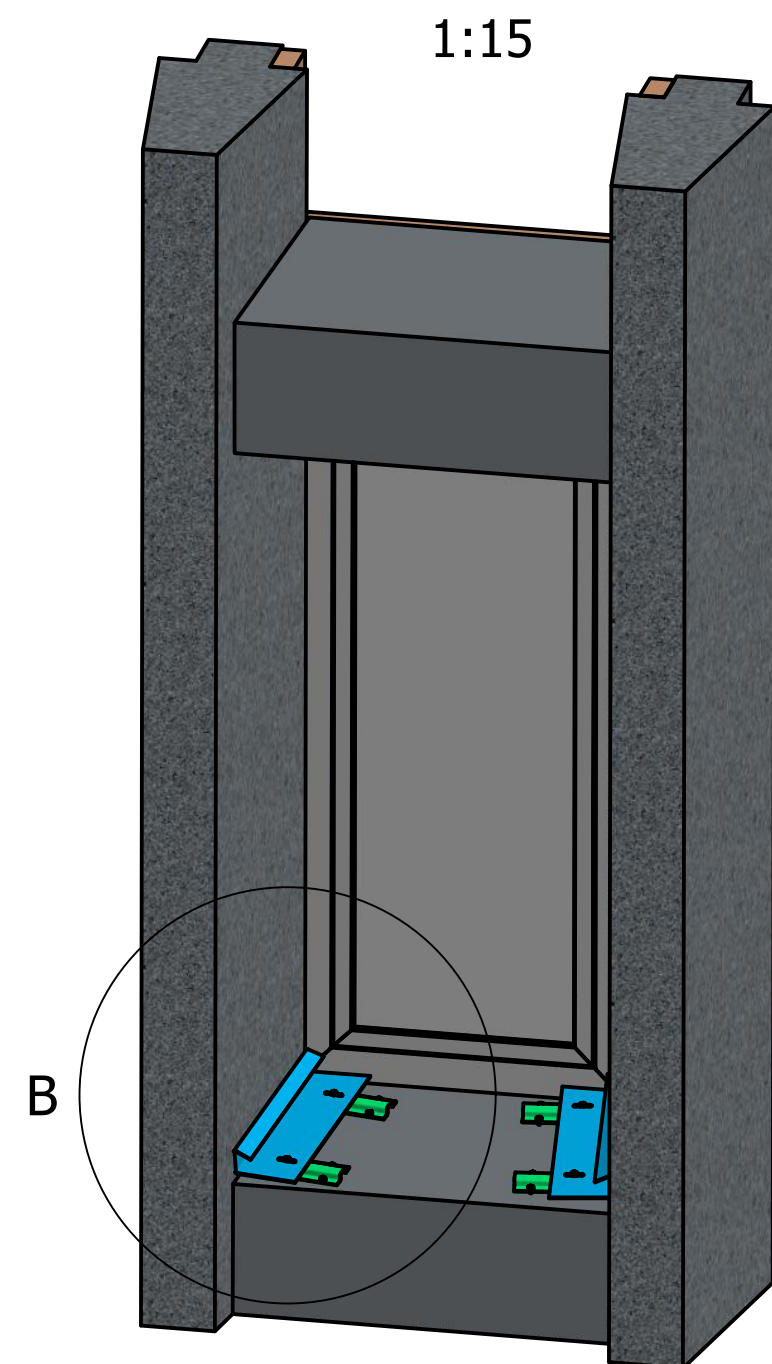
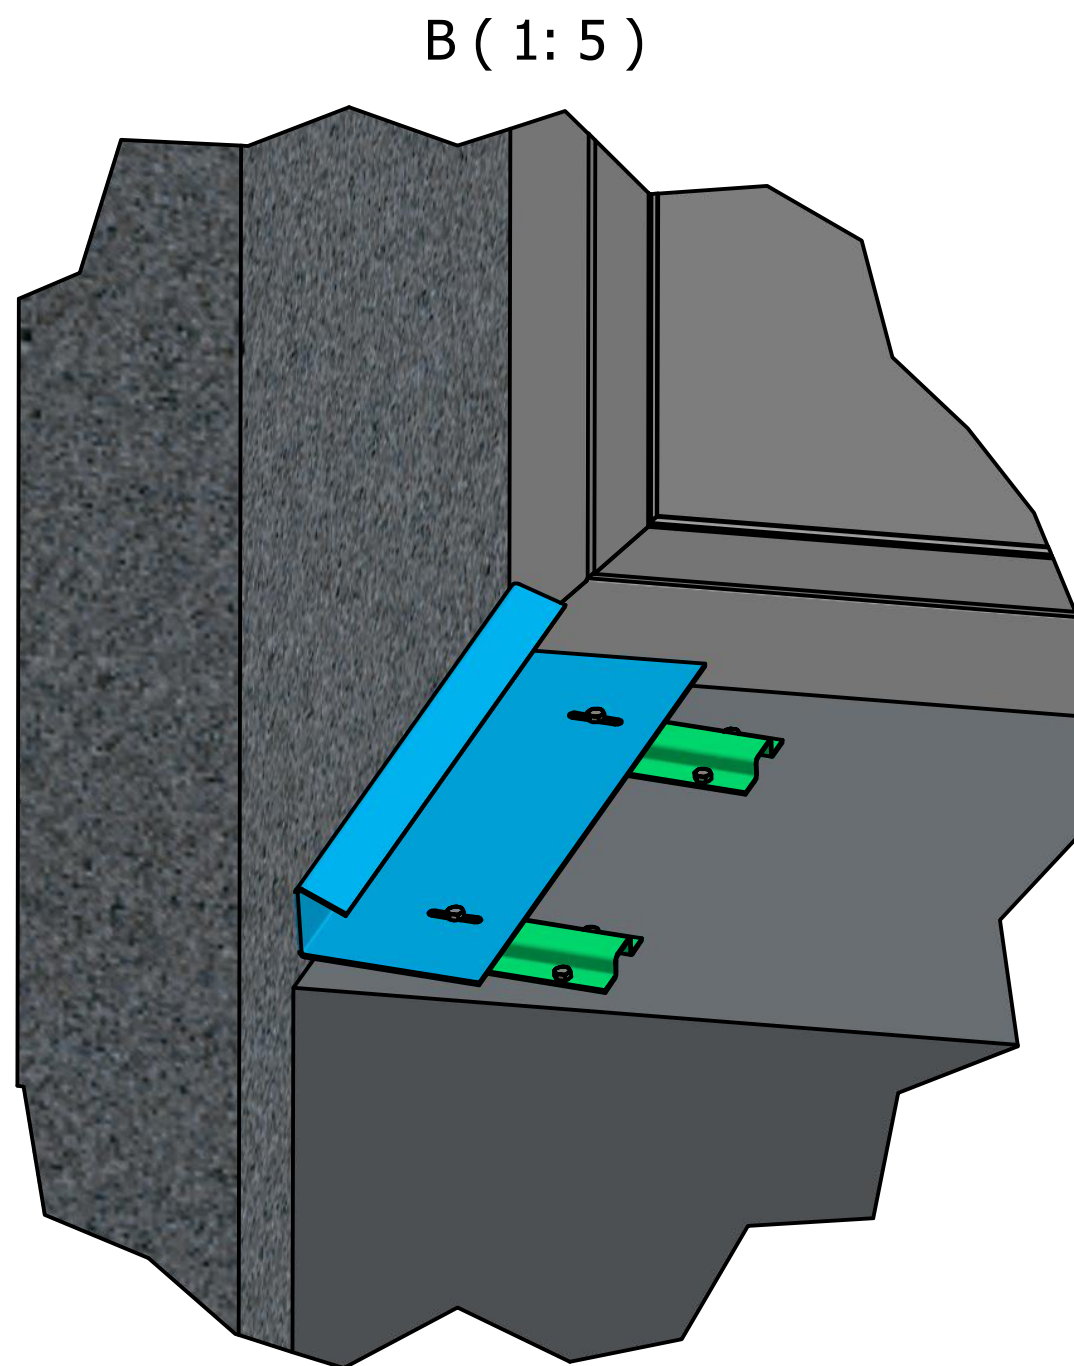


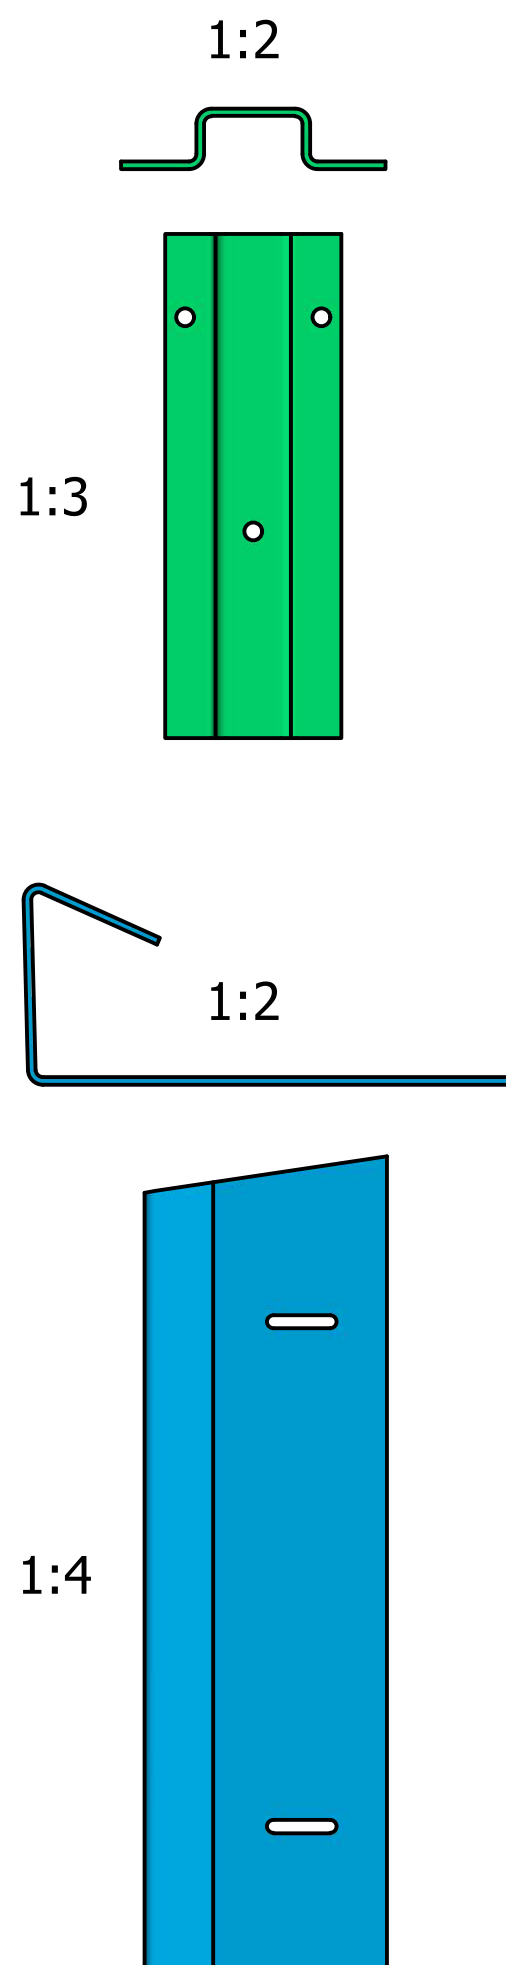

Visning vindusfelt med beslag på sålbenk for pussing

Designed by Audun Rolland	Delivery date	Approved by	Date	Pr./BOV Nr.	Date 19.12.2018
		Part name Bergen Rådhus			Scale 1 : 15
		Customer			Rev 4 / 4