
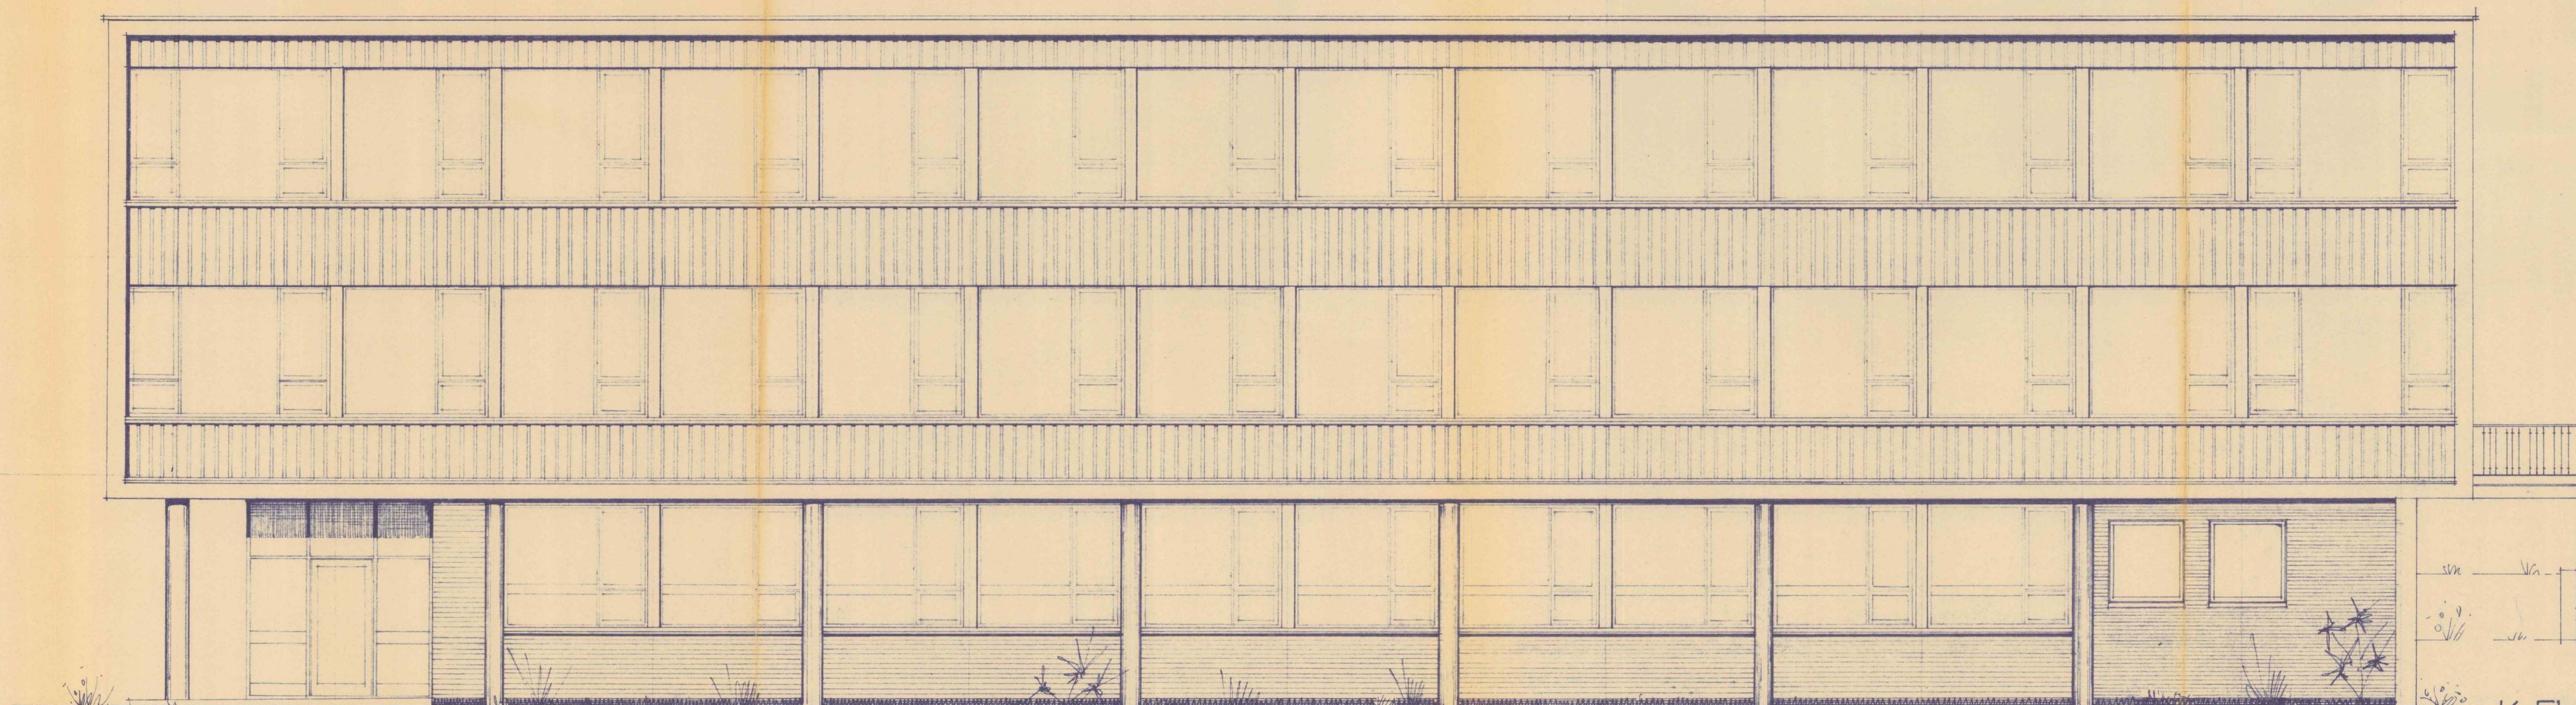


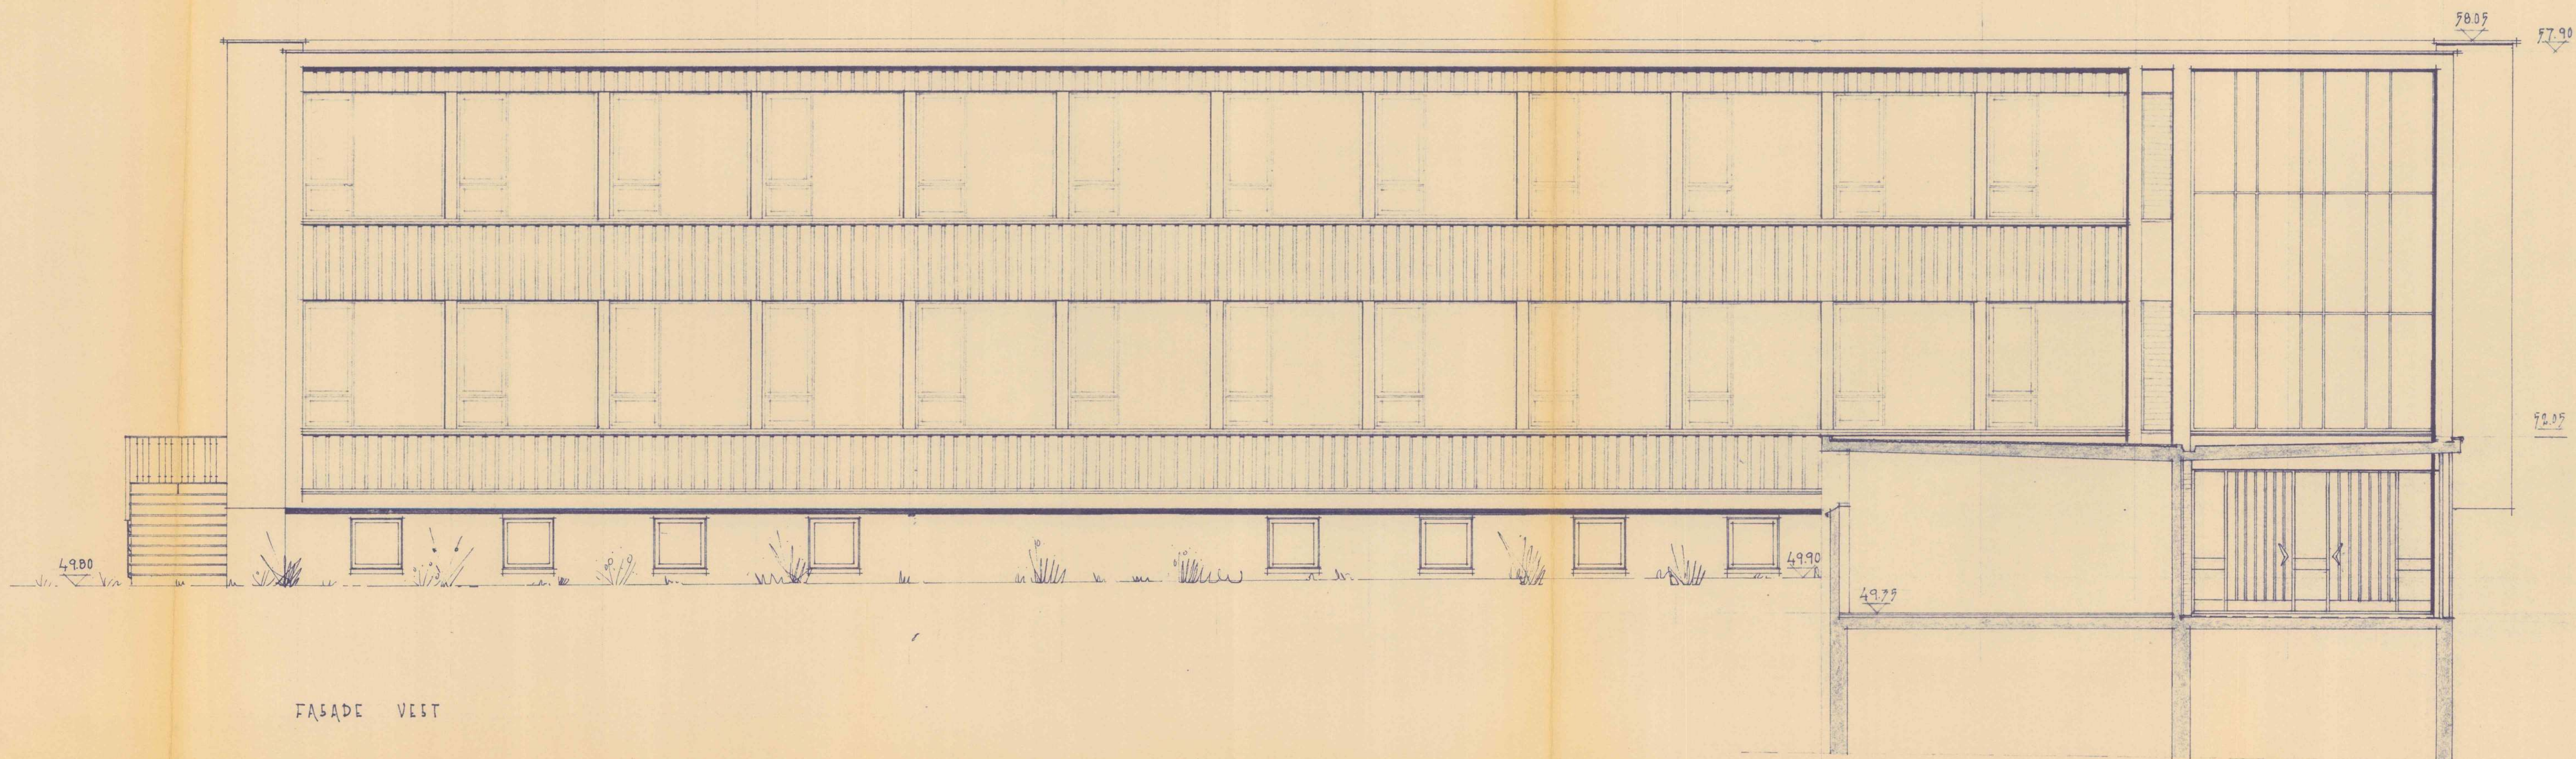

Hetland bygningsråd
sak 62 119 62
dato: 6/3 119 62

Knut Arne Torjanger

K. FLØY

TASTA LINDELTE UNEDDSKOLE	TEGN. NR. 45.
KLASSEROMSFØY: FASADE ØST & VEST	1:90
O.F. S. LINDHOLMSTAD ARKT. M. N. L. STAVANGER	

Bygningsseksjonen
J. nr. 47/62
i Hetland