


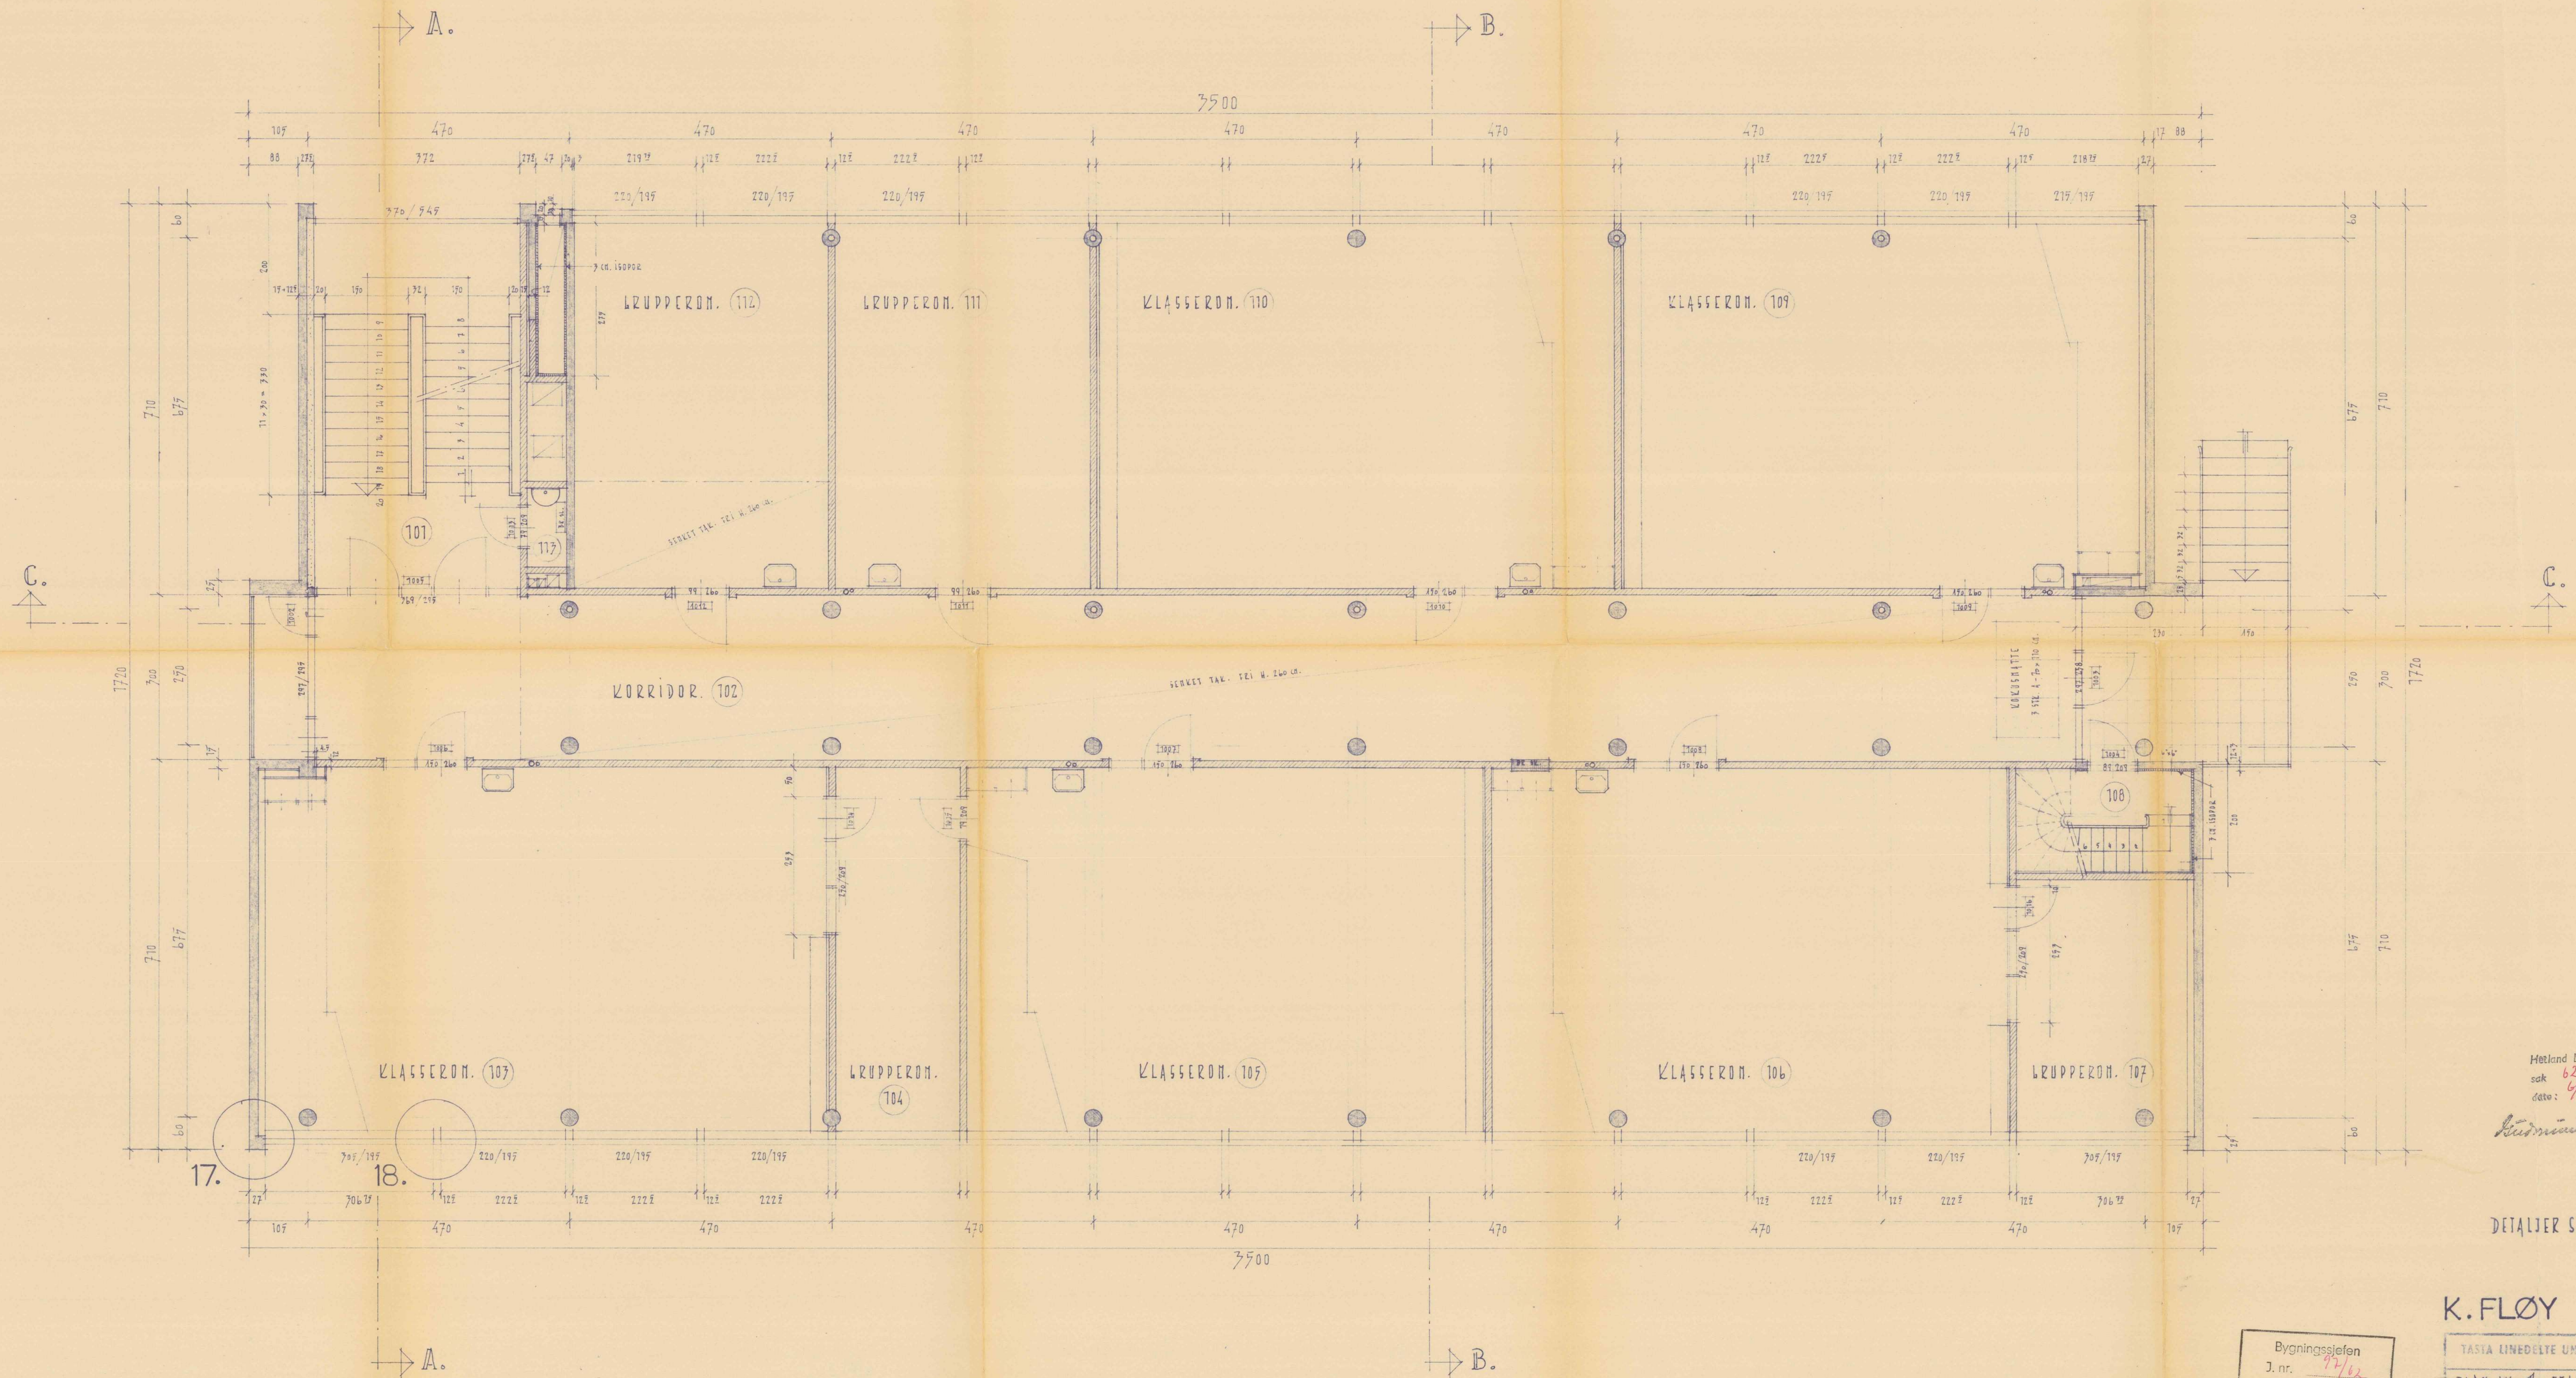

Hetland bygningsråd
sak 62/19 62
dato: 4/3 19 62
Knutrud Torgesen

DETALJER SE TEKN. NR. 100.

K. FLØY

Bygningssjefen
J. nr. 97/62

TANIA LINDELTJE UNGDOMSSKOLE		TEGN. NR.
PLAN AV 1. ETASJE.		90
S. BRANDSBERG-DAHL		MÅSTOKK 1:90
ARKITEKT M. N. A. - STAVANGER		20/10-61