


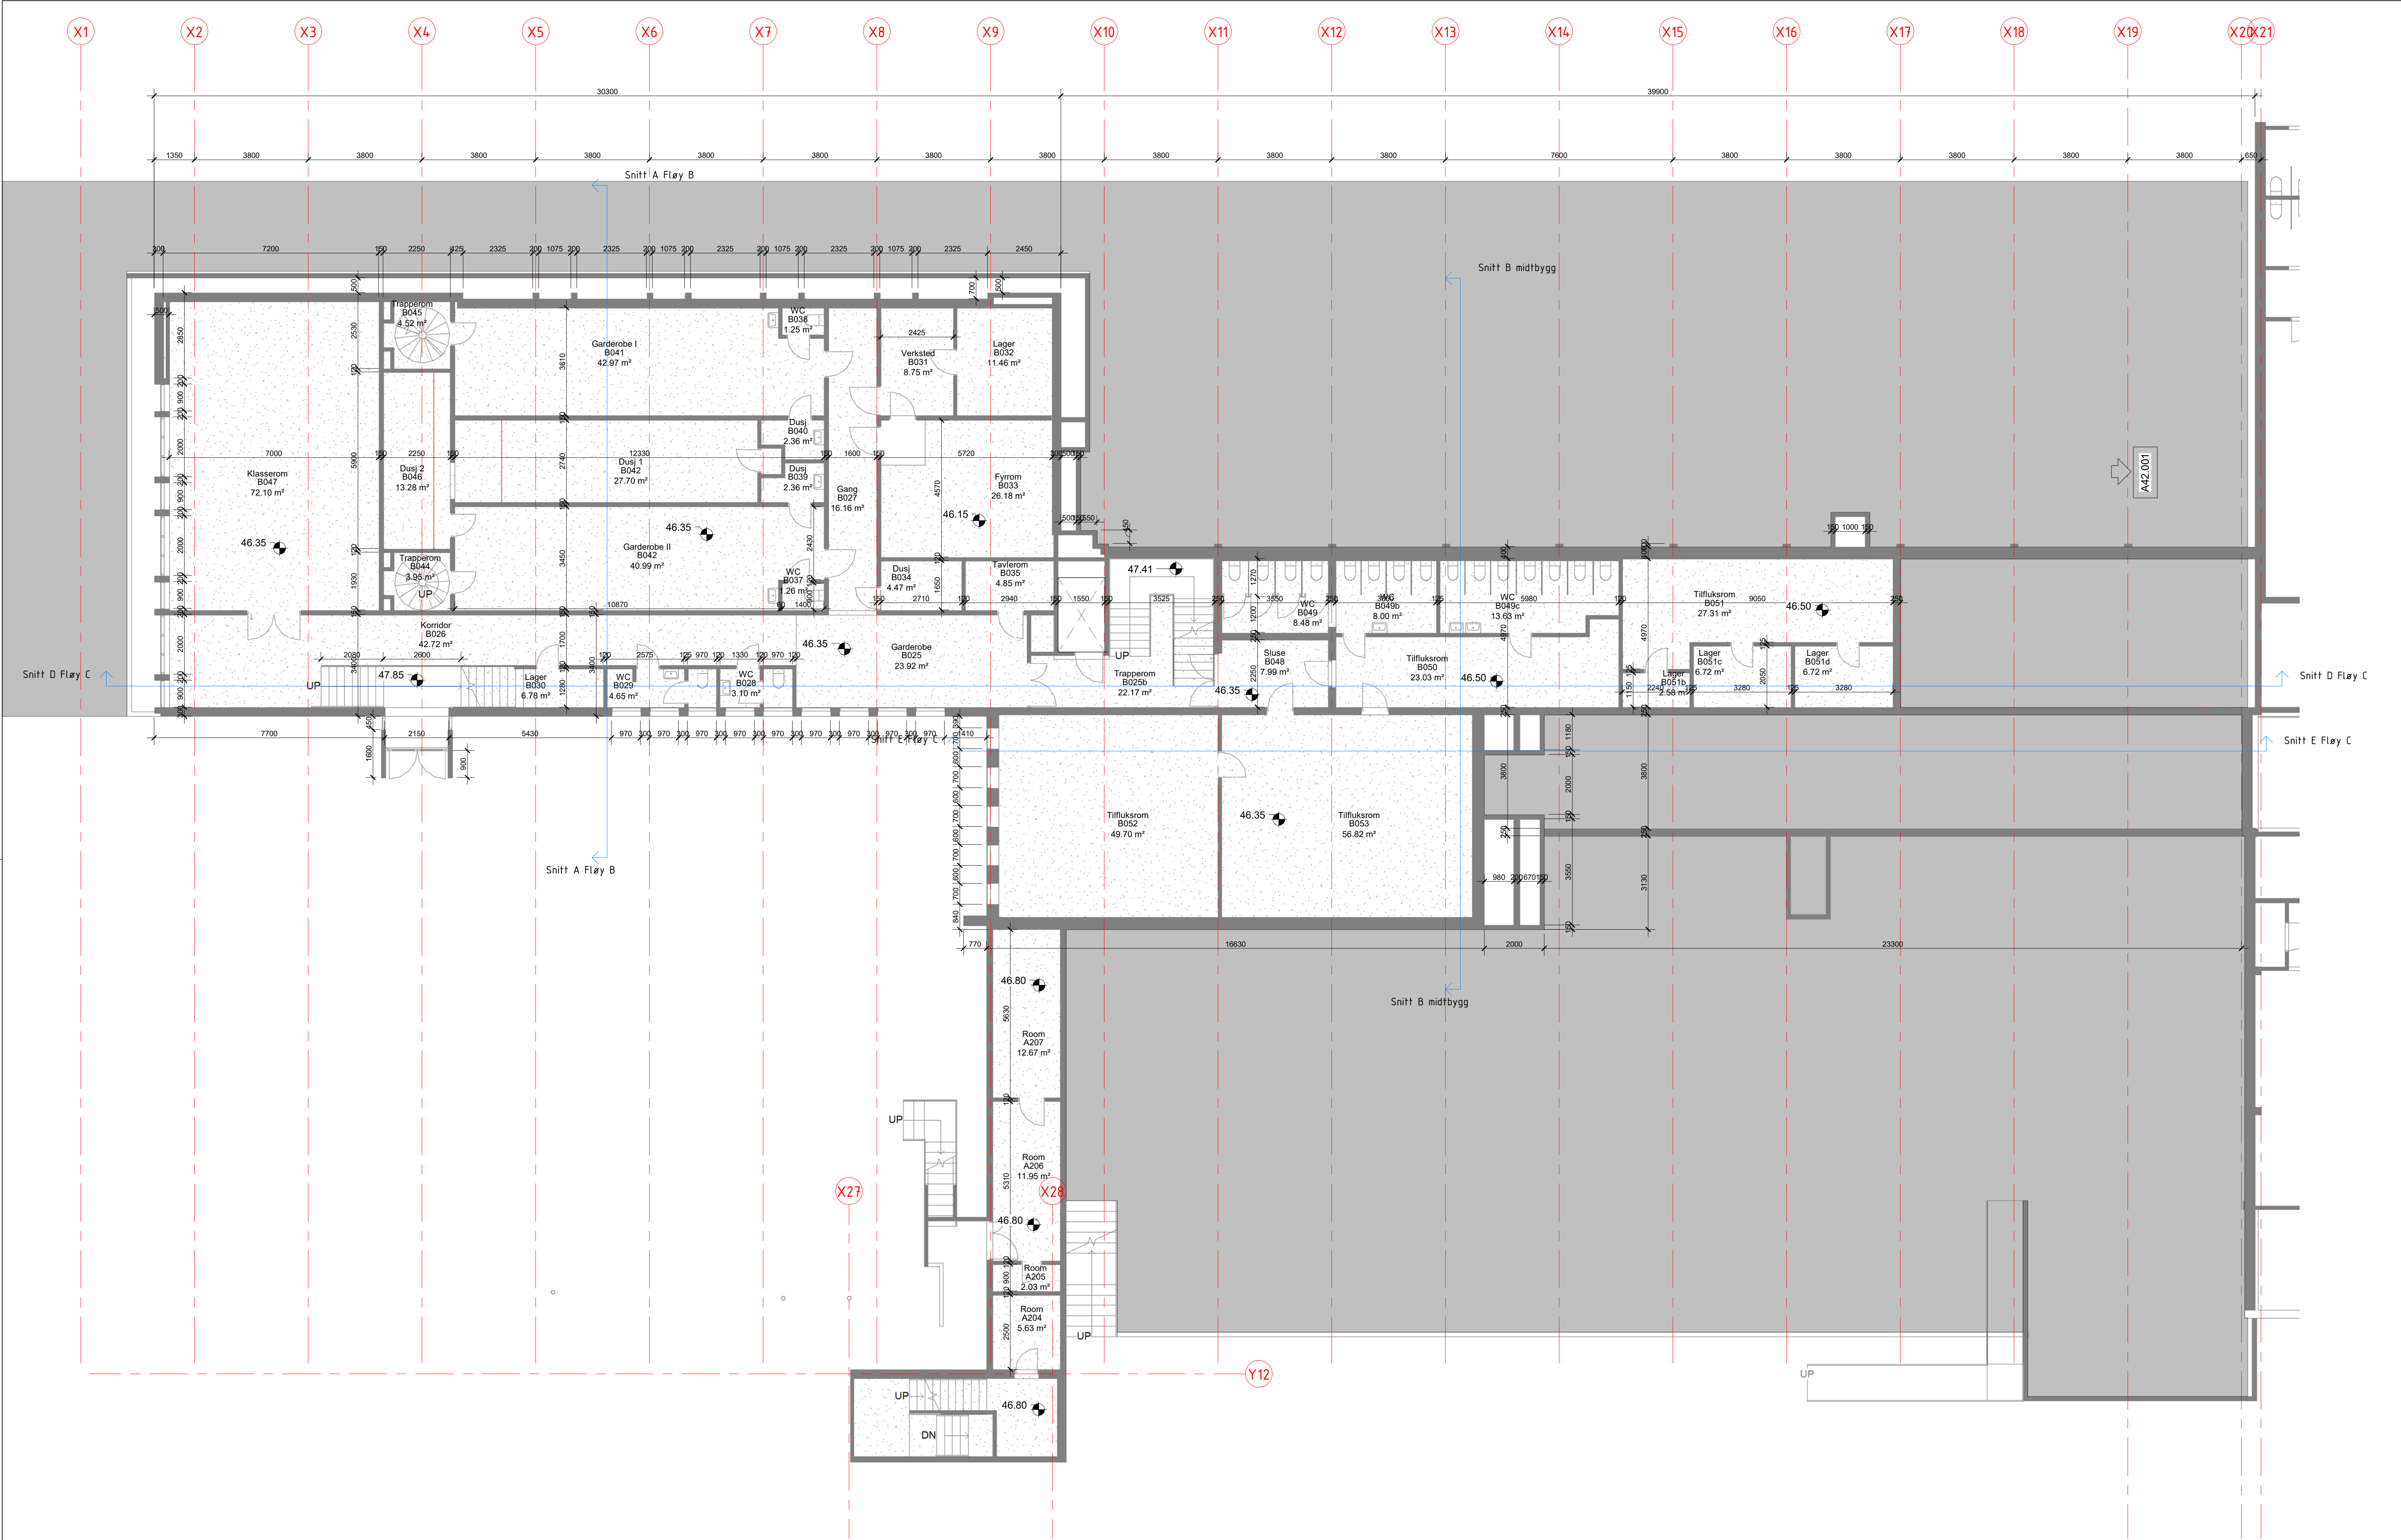

Plan Fløy B (kote 46.35) og midtbygg
1 : 100