
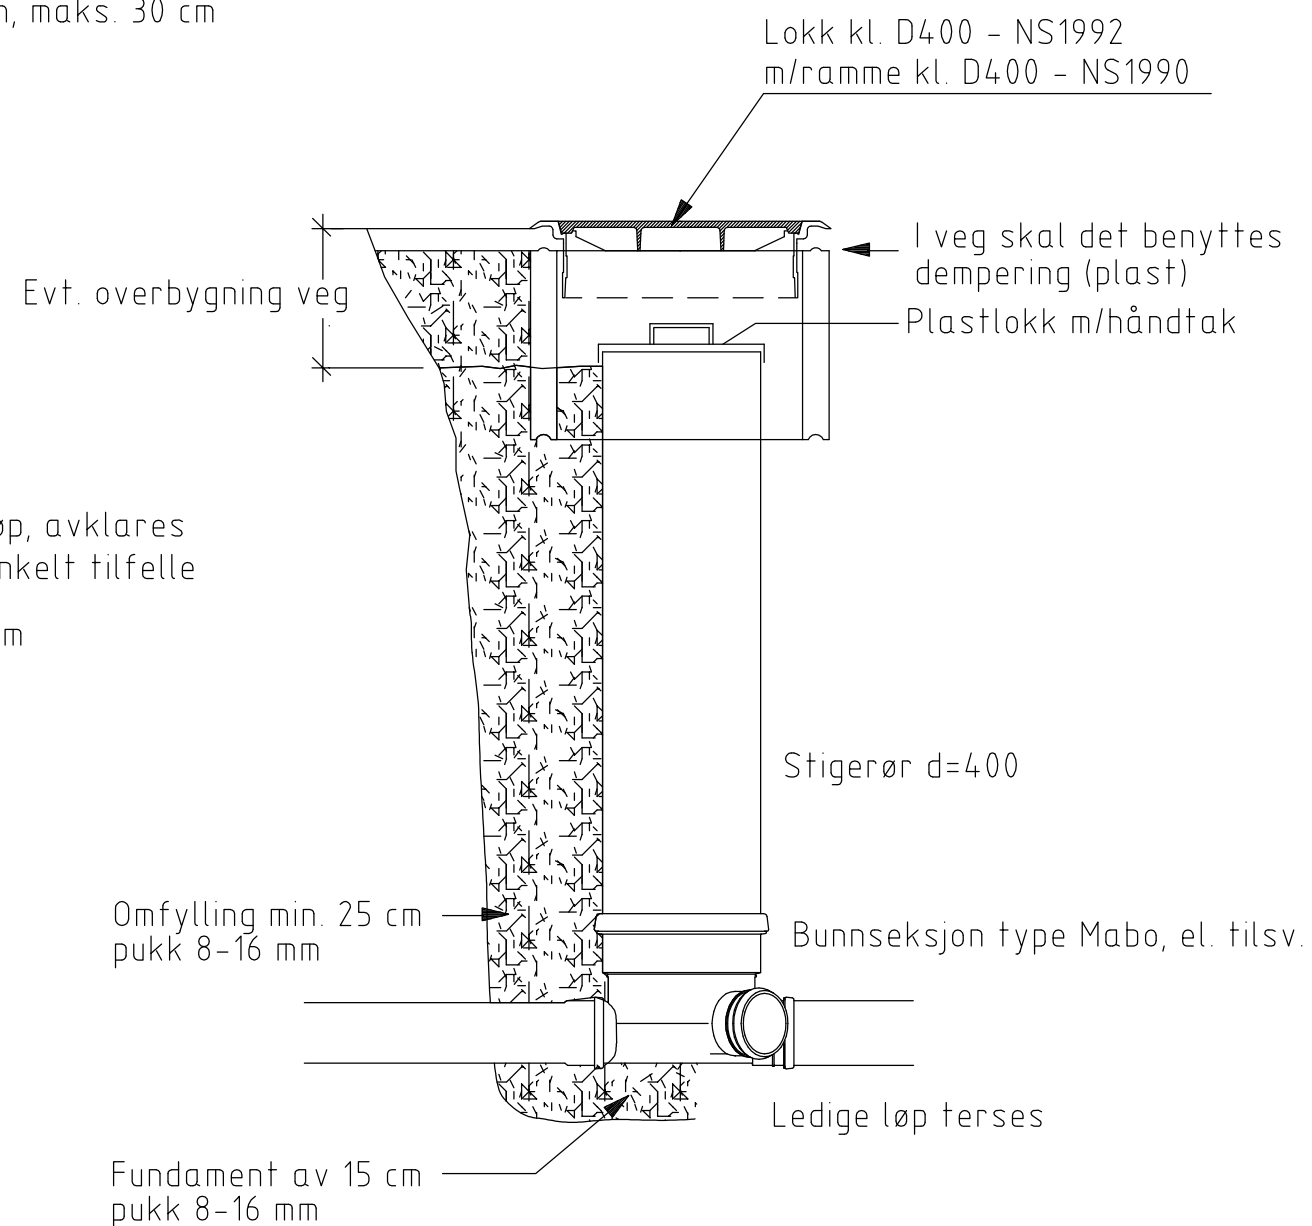


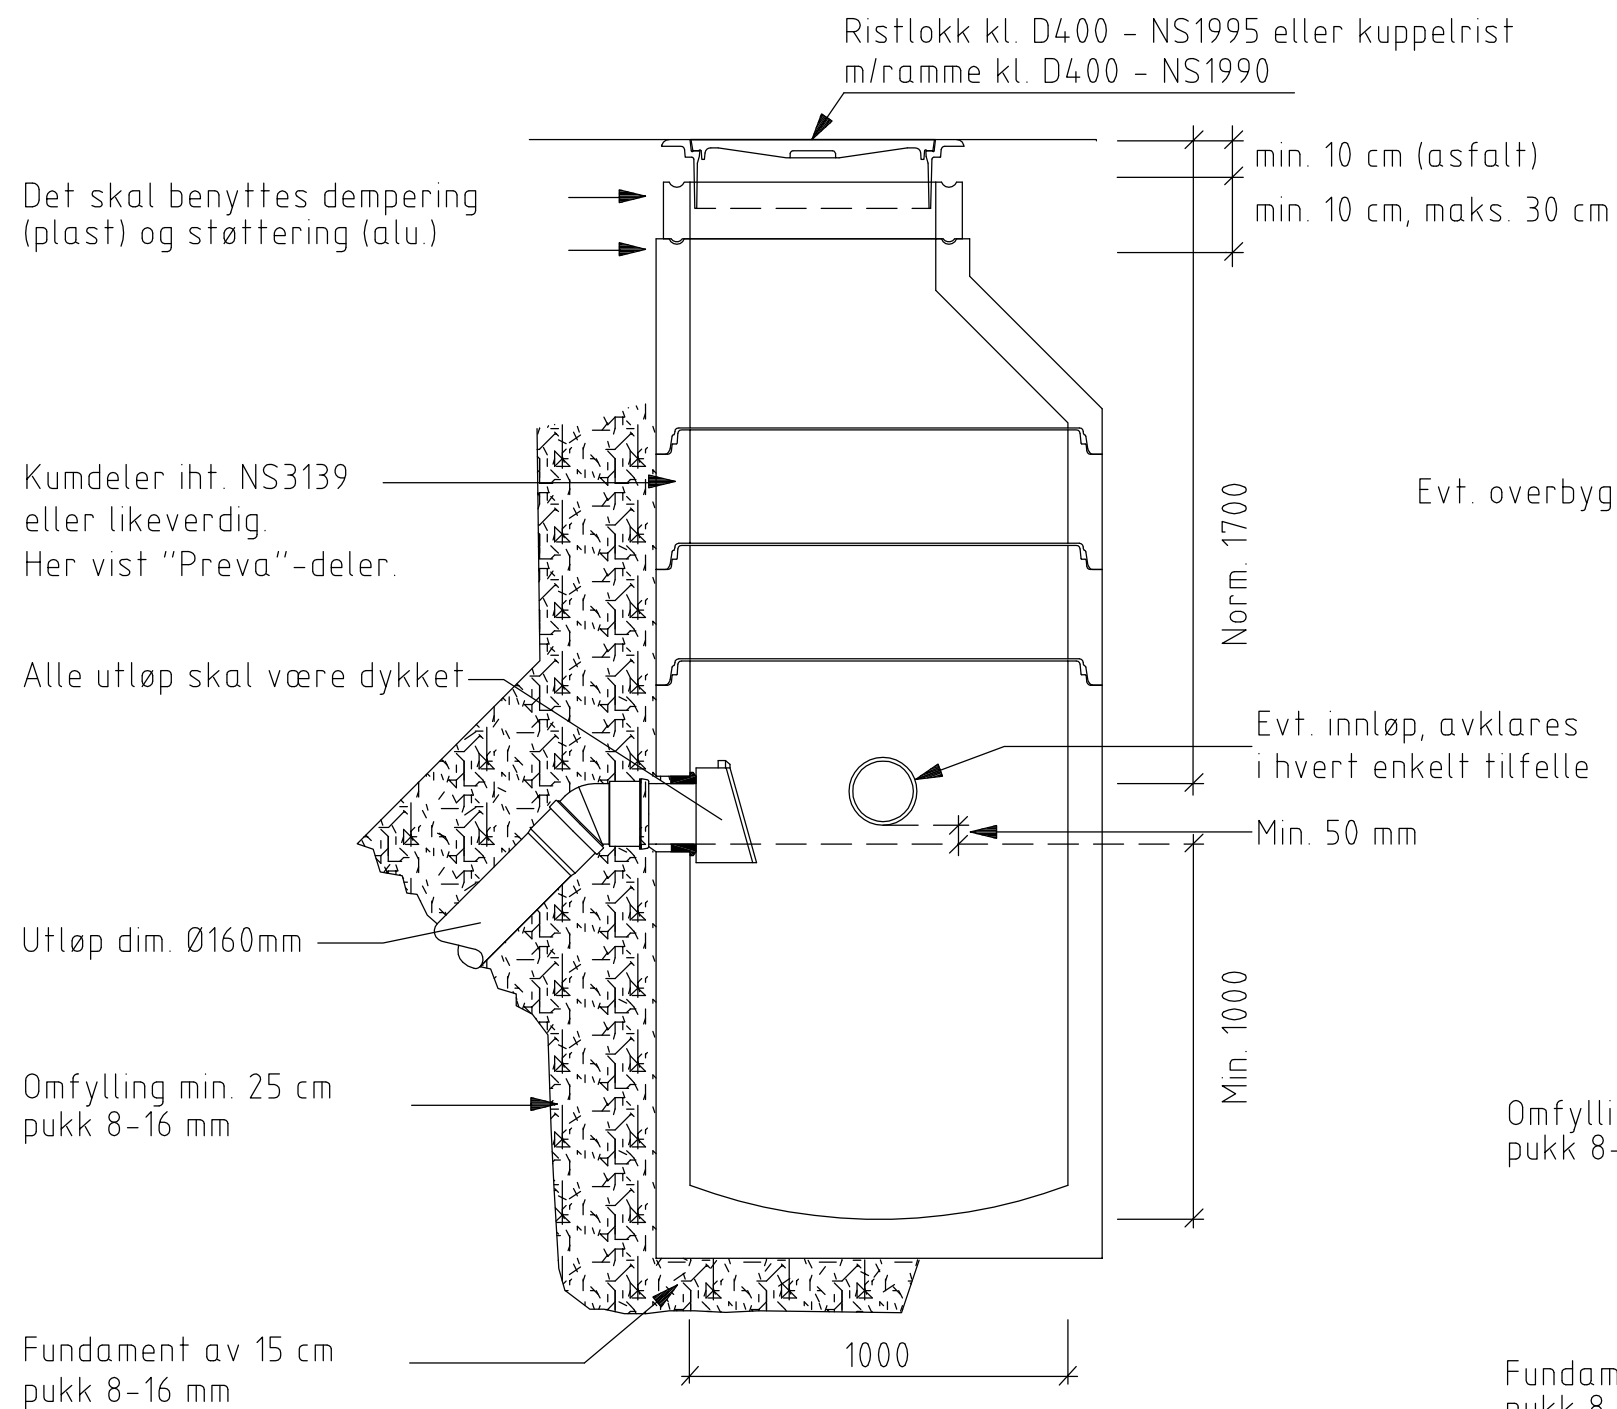

Rev.	Ant.	Beskrivelse	Sign.	Dato	Godkj.
Norconsult Tegningstittel SANDFANG DN1000 / MINIKUM D400 Tegningstype Detalj		Kontroll sign.		Tegn. sign.	
		BK		LR	
		Tegn. dato			
		12.03.12			
		Målestokk		Måleenhet	
1:20		m			
		Format			
		A3			
		Tegningsnr.		Revisjon:	
		101		-	