



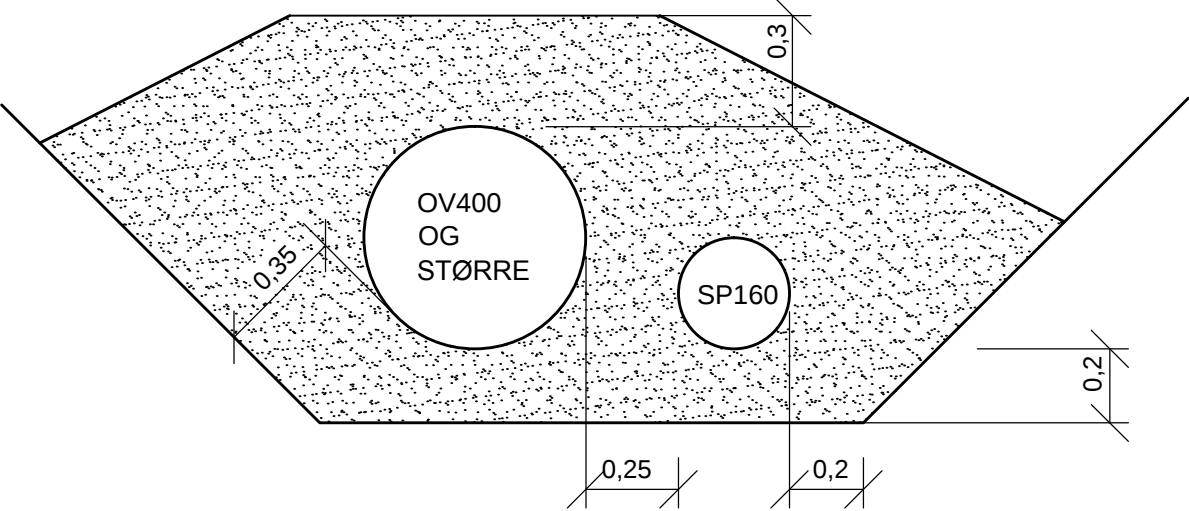

GRØFT FOR 2 RØRLEDNINGER

FUNDAMENT OG OMFYLLING MED PUKK 8-16
TIL 30CM OVER TOPP RØR

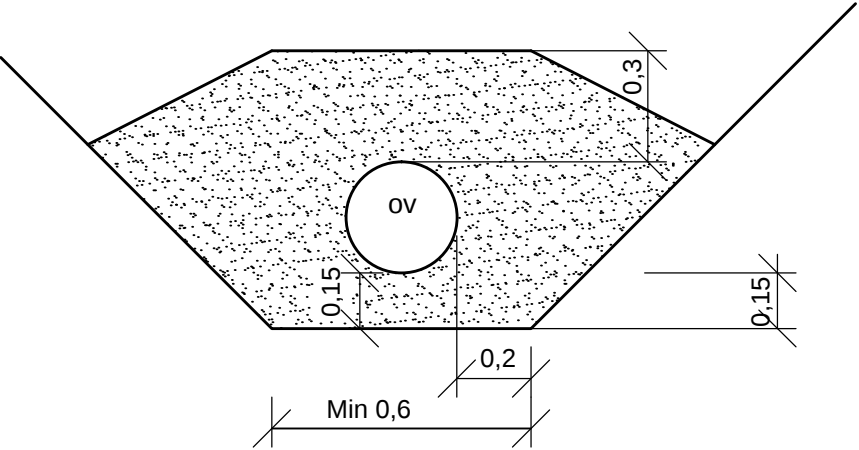

GRØFT FOR 1 RØRLEDNING
DIAMETER MINDRE ENN 300MM

F01	2018.02.07	For anbud	BJRI	ToArn	SiAAu
Prosjekt	Dato	Beskrivelse	Godkjent av	Engasjert	Godkjent
Dette dokumentet er utarbeidet av Norconsult AS som del av det oppdraget som fremgår nedenfor. Opphavsretten tilhører Norconsult AS. Dokumentet må bare benyttes til det formål som oppdragsavtalen beskriver, og må ikke kopieres eller gjøres tilgjengelig på annen måte eller i større utstrekning enn formålet tilsier.					Målestokk (gjelder for A3 format)
STEINKJER KOMMUNE					1 : 20
RISMELPARKEN BYGGETRINN 2					
TYPISKE GRØFTESNITT					
Norconsult		Oppdragsnummer	Tegningsnummer	Revisjon	
		5172694	VA-03	F01	