





Kum AF1

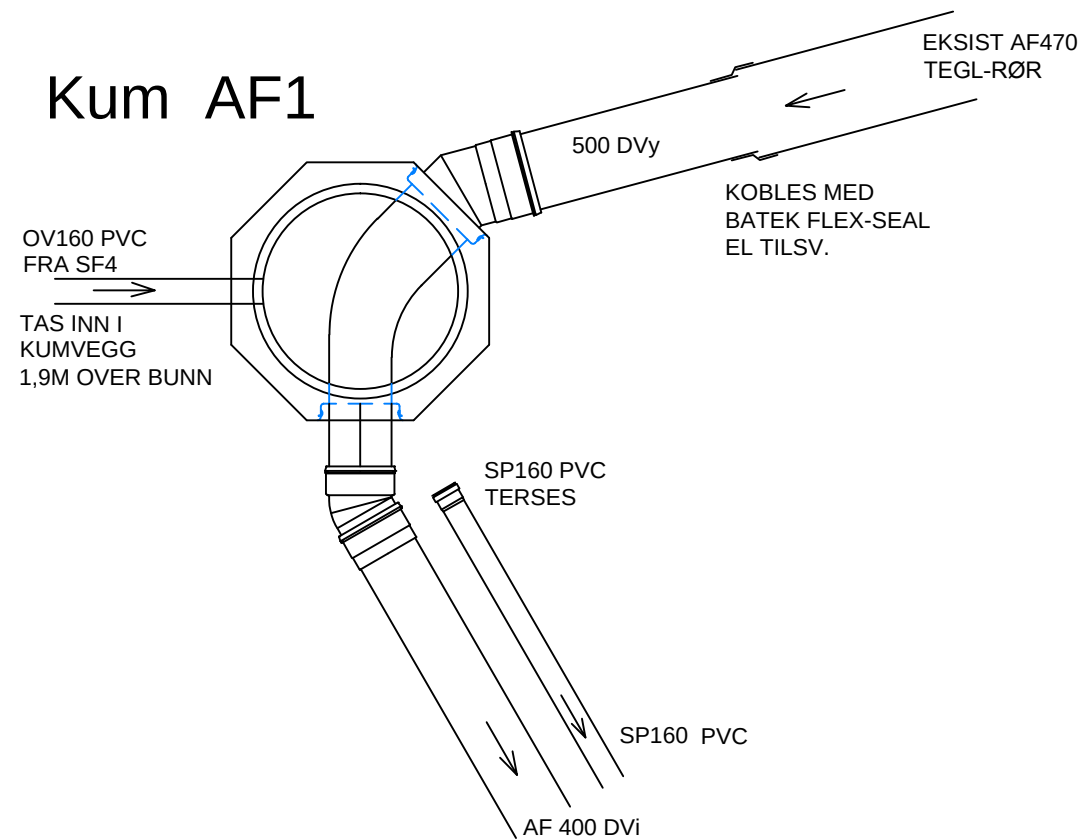


Kum AF2

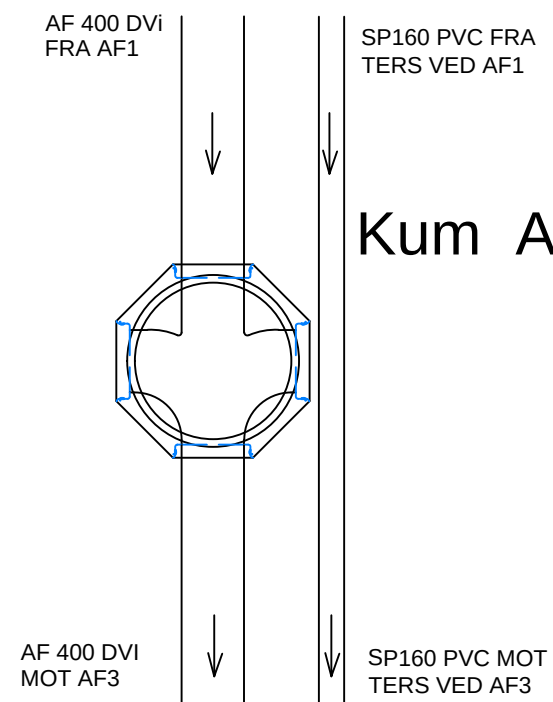


Kum OV1

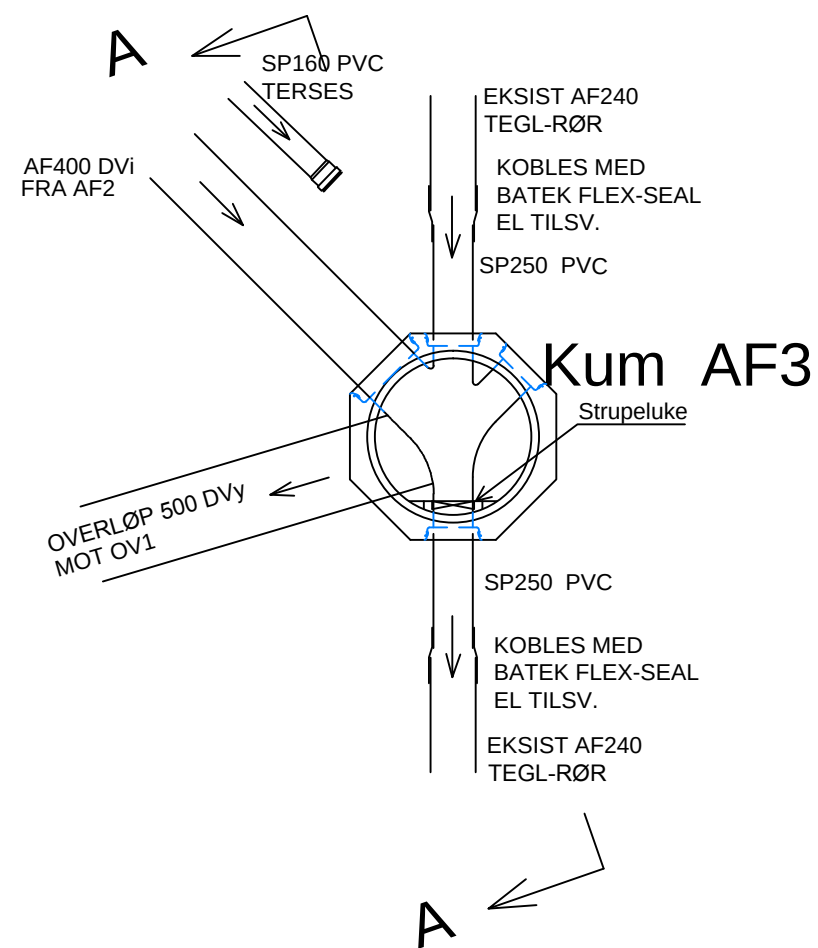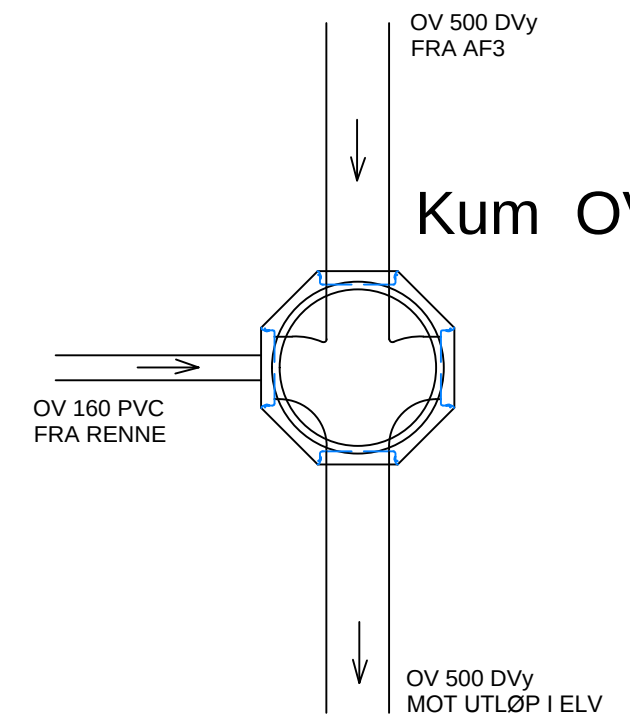

Kum AF3 Snitt A-A

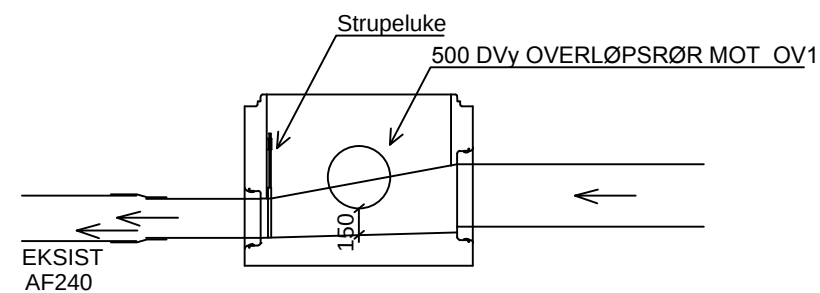

VK1 PLAN

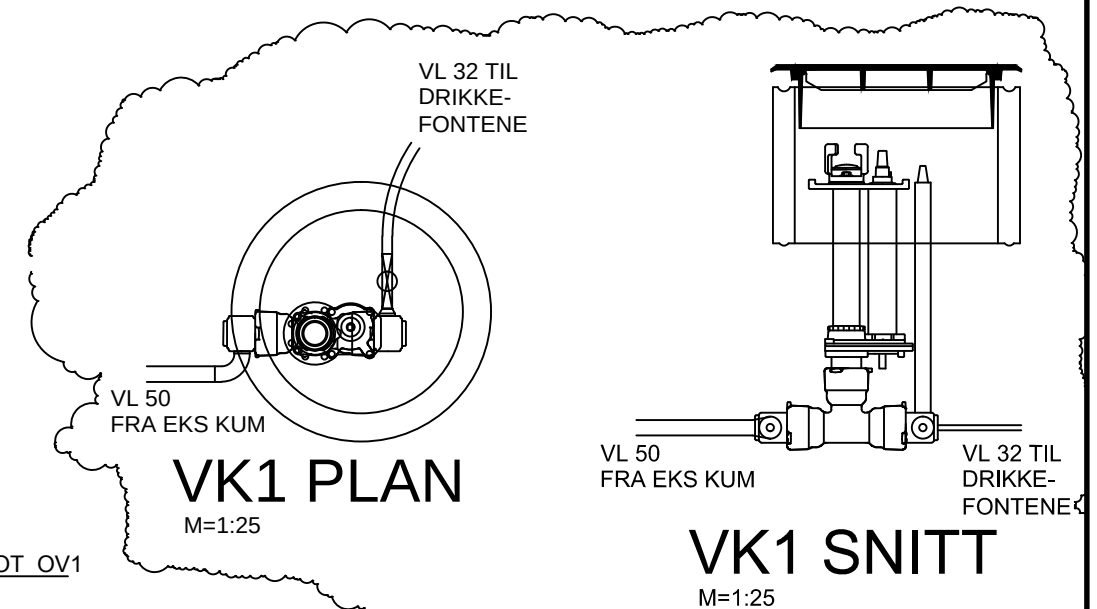

VK1 SNITT

F02	2019-02-18	Ny VK1. For anbud 2019	BjJRI	ToAm	SiAAu
Rev.	Dato	Beskrivelse	Utarbeidet	Fagkontroll	Godkjent
Dette dokumentet er utarbeidet av Norconsult AS som del av det oppdraget som fremgår nedenfor. Opphavsretten tilhører Norconsult AS. Dokumentet må bare benyttes til det formål som oppdragsavtalen beskriver, og må ikke kopieres eller gjøres tilgjengelig på annen måte eller i større utstrekning enn formålet tilsier.					
STEINKJER KOMMUNE					Målestokk (gender A3) 1:50
RISMELPARKEN BYGGETRINN 2					
KUMSKISSER					
Norconsult		Oppdragsnummer 5172694	Tegningsnummer VA-02	Revisjon F02	