



Søyletabell 139,7x10				
Pel nr.	OK plate	Øst	Nord	Søyledim. (mm)
101	+ 8,53	622167360	7101124688	139,7x10
102	+ 8,53	622167961	7101123889	139,7x10
103	+ 9,01	622171828	7101128443	139,7x10
104	+ 9,01	622172511	7101127713	139,7x10
105	+ 9,49	622175868	7101132655	139,7x10
106	+ 9,49	622176626	7101132002	139,7x10
107	+ 9,85	622179435	7101137274	139,7x10
108	+ 9,85	622180258	7101136706	139,7x10
109	+ 10,33	622182488	7101142249	139,7x10
110	+ 10,33	622183367	7101141772	139,7x10
111	+ 10,81	622184991	7101147521	139,7x10
112	+ 10,81	622185916	7101147141	139,7x10
113	+ 11,17	622186916	7101153031	139,7x10
114	+ 11,17	622187876	7101152752	139,7x10
115	+ 11,65	622188241	7101158715	139,7x10
116	+ 11,65	622189225	7101158541	139,7x10
117	+ 12,13	622188950	7101164509	139,7x10
118	+ 12,13	622189948	7101164440	139,7x10
119	+ 9,90	622177087	7101136365	139,7x10
120	+ 8,37	622178663	7101140114	139,7x10
121	+ 8,37	622179366	7101139733	139,7x10
122	+ 8,37	622180424	7101143368	139,7x10
123	+ 8,37	622181128	7101142987	139,7x10
124	+ 11,22	622184293	7101151317	139,7x10
125	+ 11,22	622183929	7101154295	139,7x10
126	+ 11,22	622184660	7101156505	139,7x10
127	+ 11,22	622186804	7101156999	139,7x10

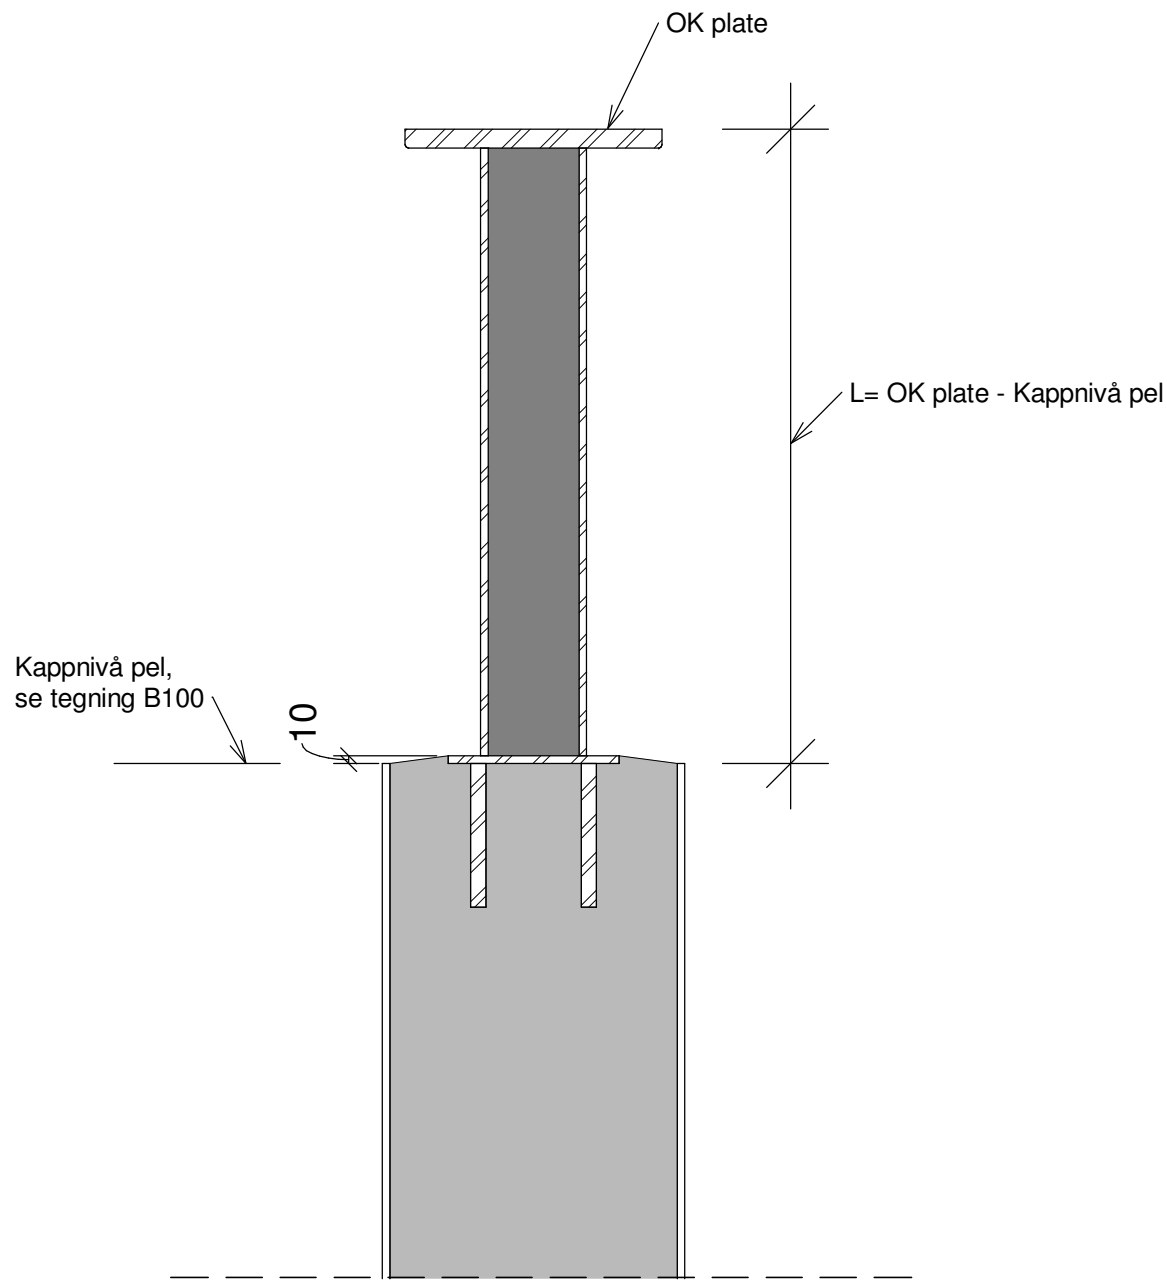

Detalj typisk søyle
1 : 10

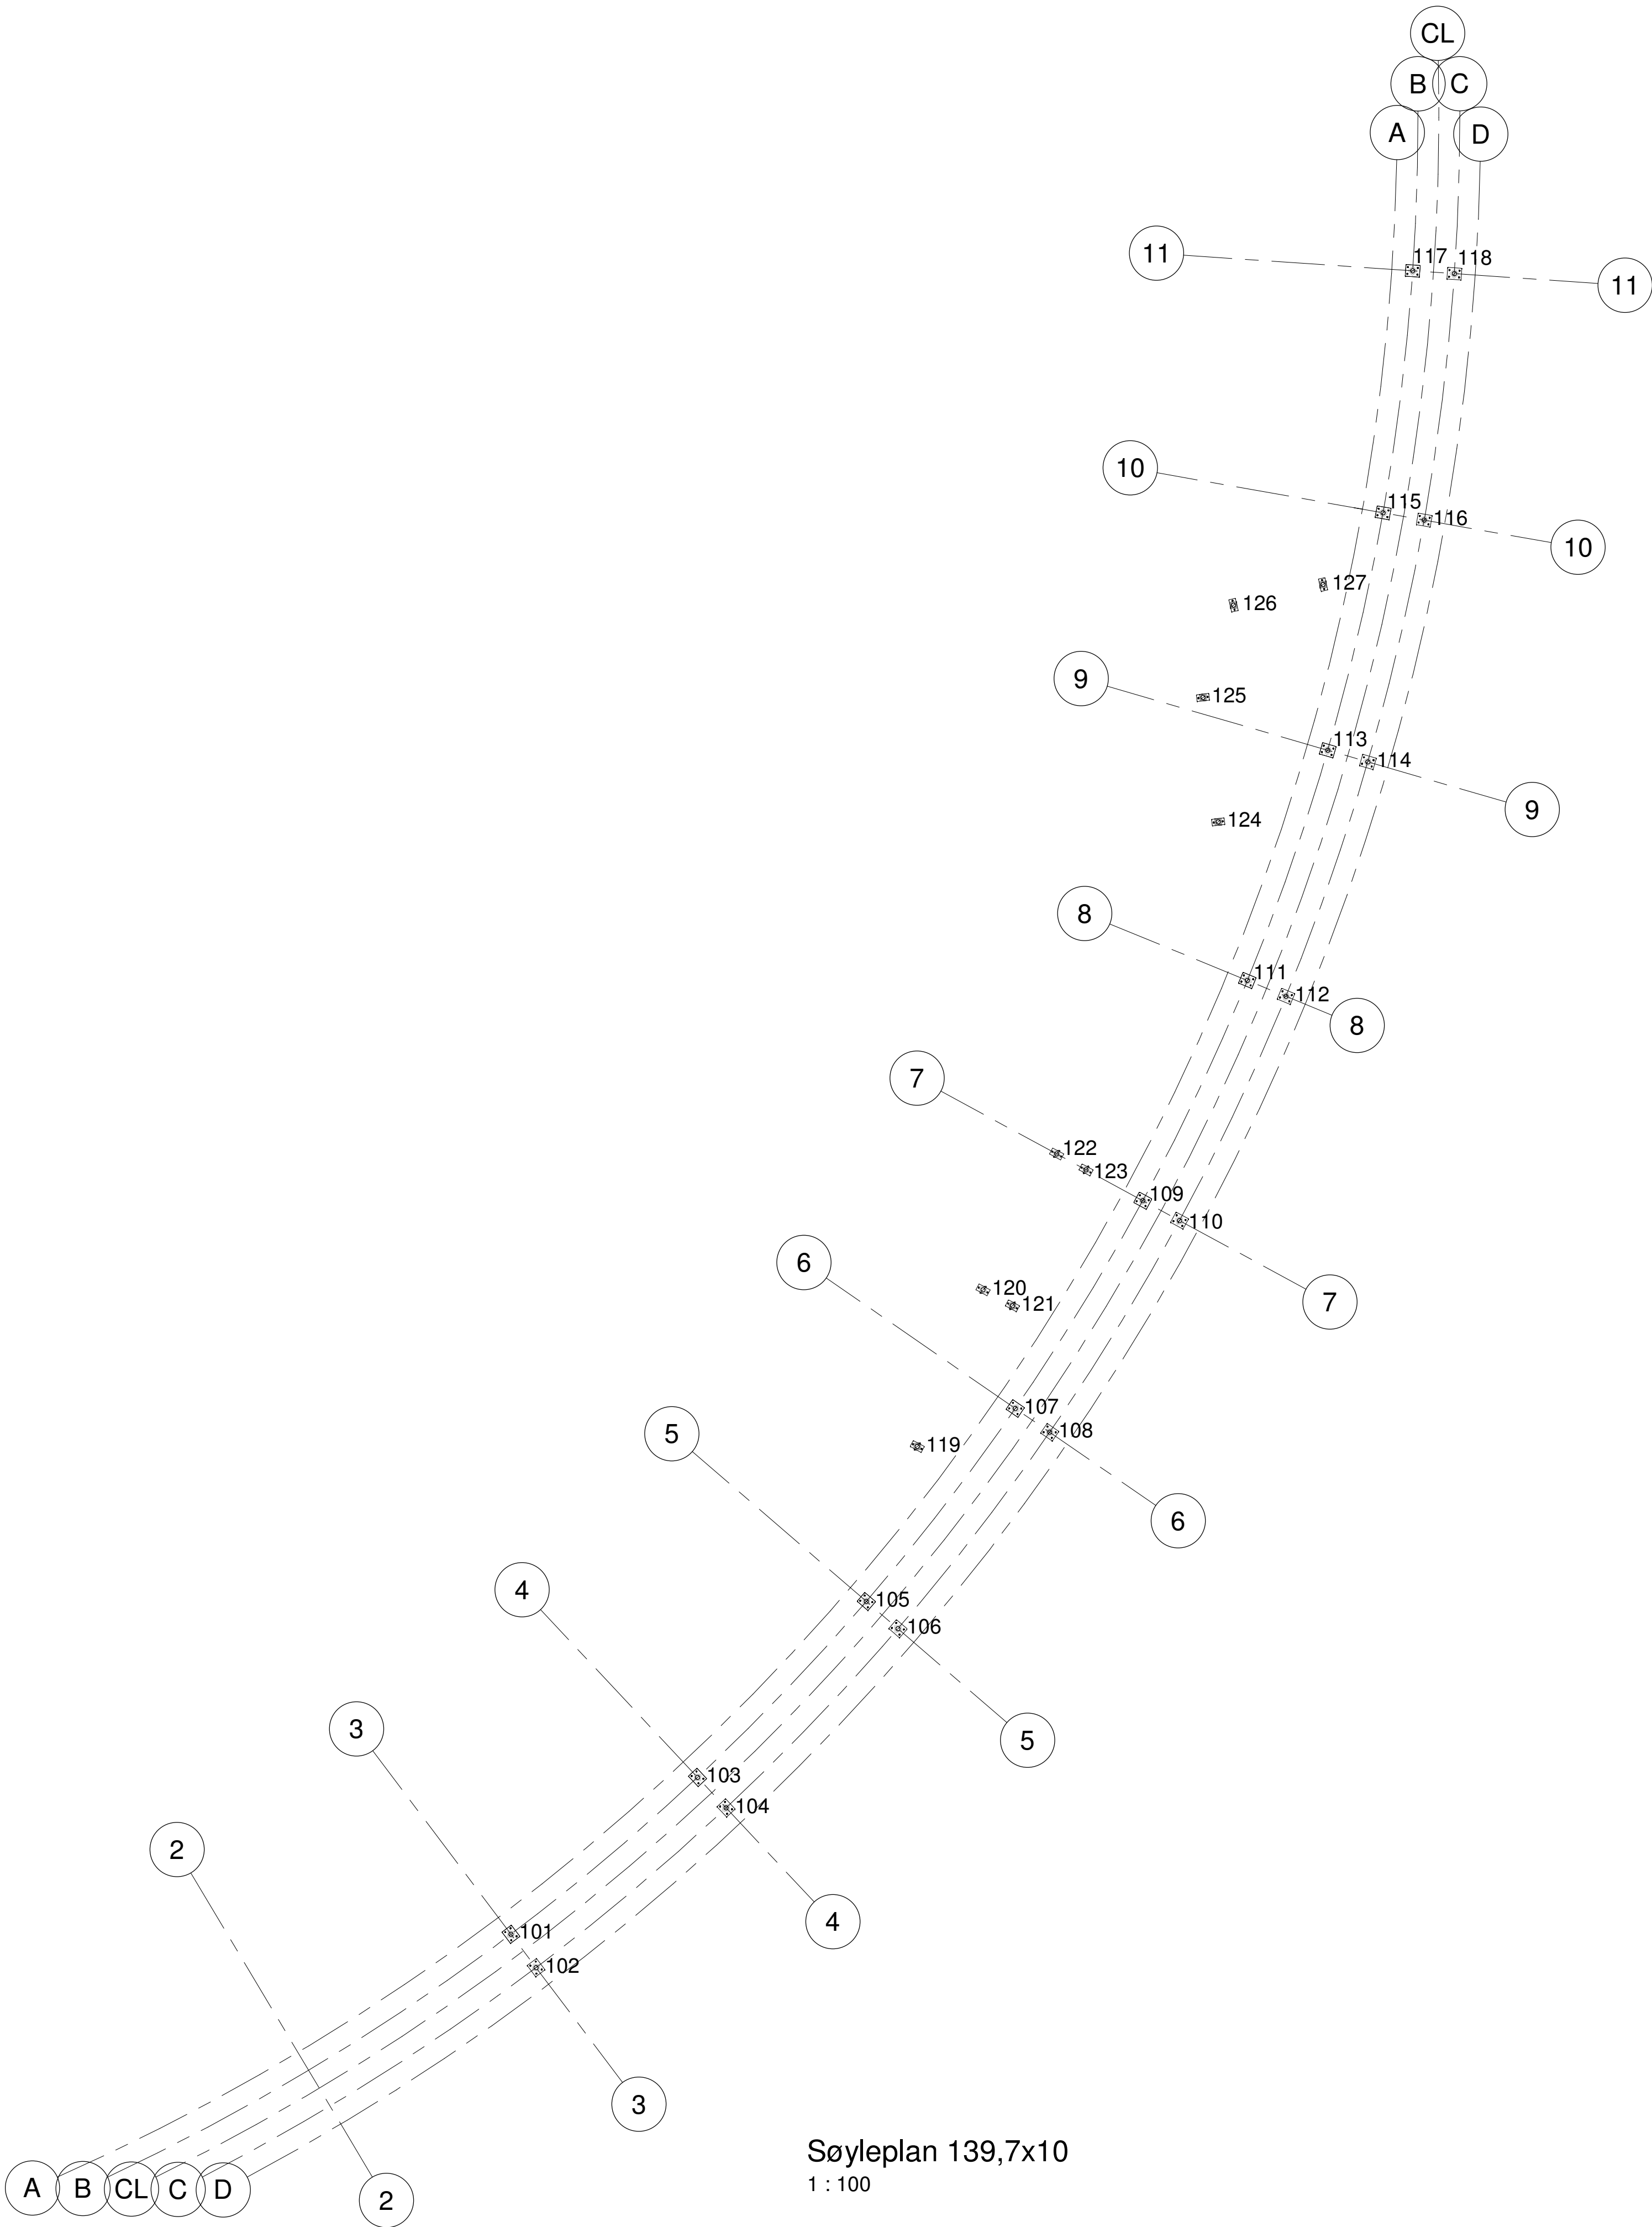

Søyleplan 139,7x10
1 : 100

FORKLARINGER

- Høydereferanse: NN2000
- Kartreferanse: EUREF89 sone 32

ANVISNINGER

- Stålsøyler tilpasses etter innmåling av stålrørspeler dersom innmåling av stålrørspeler viser avvik i høyde.
- Ved større avvik enn 100 mm i horisontalplanet på pelen vil det måtte gjøres tilpasninger på stålsøyler, og i dette tilfellet skal RIB kontaktes.
- Stålsøyler skal plasseres med minst mulig feilmargin som sikrer nøyaktig anlegg for bruelementer.

Tegningsnummer	Revisjon
B131	F01

HENVISNINGER

- Tegninger: B100 Peleplan

F01	2018-02-12	For anskaffelse	OiFri	BiHel	BFLin
Rev.	Dato	Beskrivelse	Utarbeidet	Fagkontroll	Godkjent
Dette dokumentet er utarbeidet av Norconsult AS som del av det oppdraget som fremgår nedenfor. Opphavsretten tilhører Norconsult AS. Dokumentet må bare benyttes til det formål som oppdragsavtalen beskriver, og må ikke kopieres eller gjøres tilgjengelig på annen måte eller i større utstrekning enn formålet tilsier.					Målestokk (gjelder A1)
Norconsult AS					Som vist
Aktivitetsbru Rismelparken Søyleplan					
Norconsult 			Oppdragsnummer 5172694	Tegningsnummer B131	Revisjon F01