


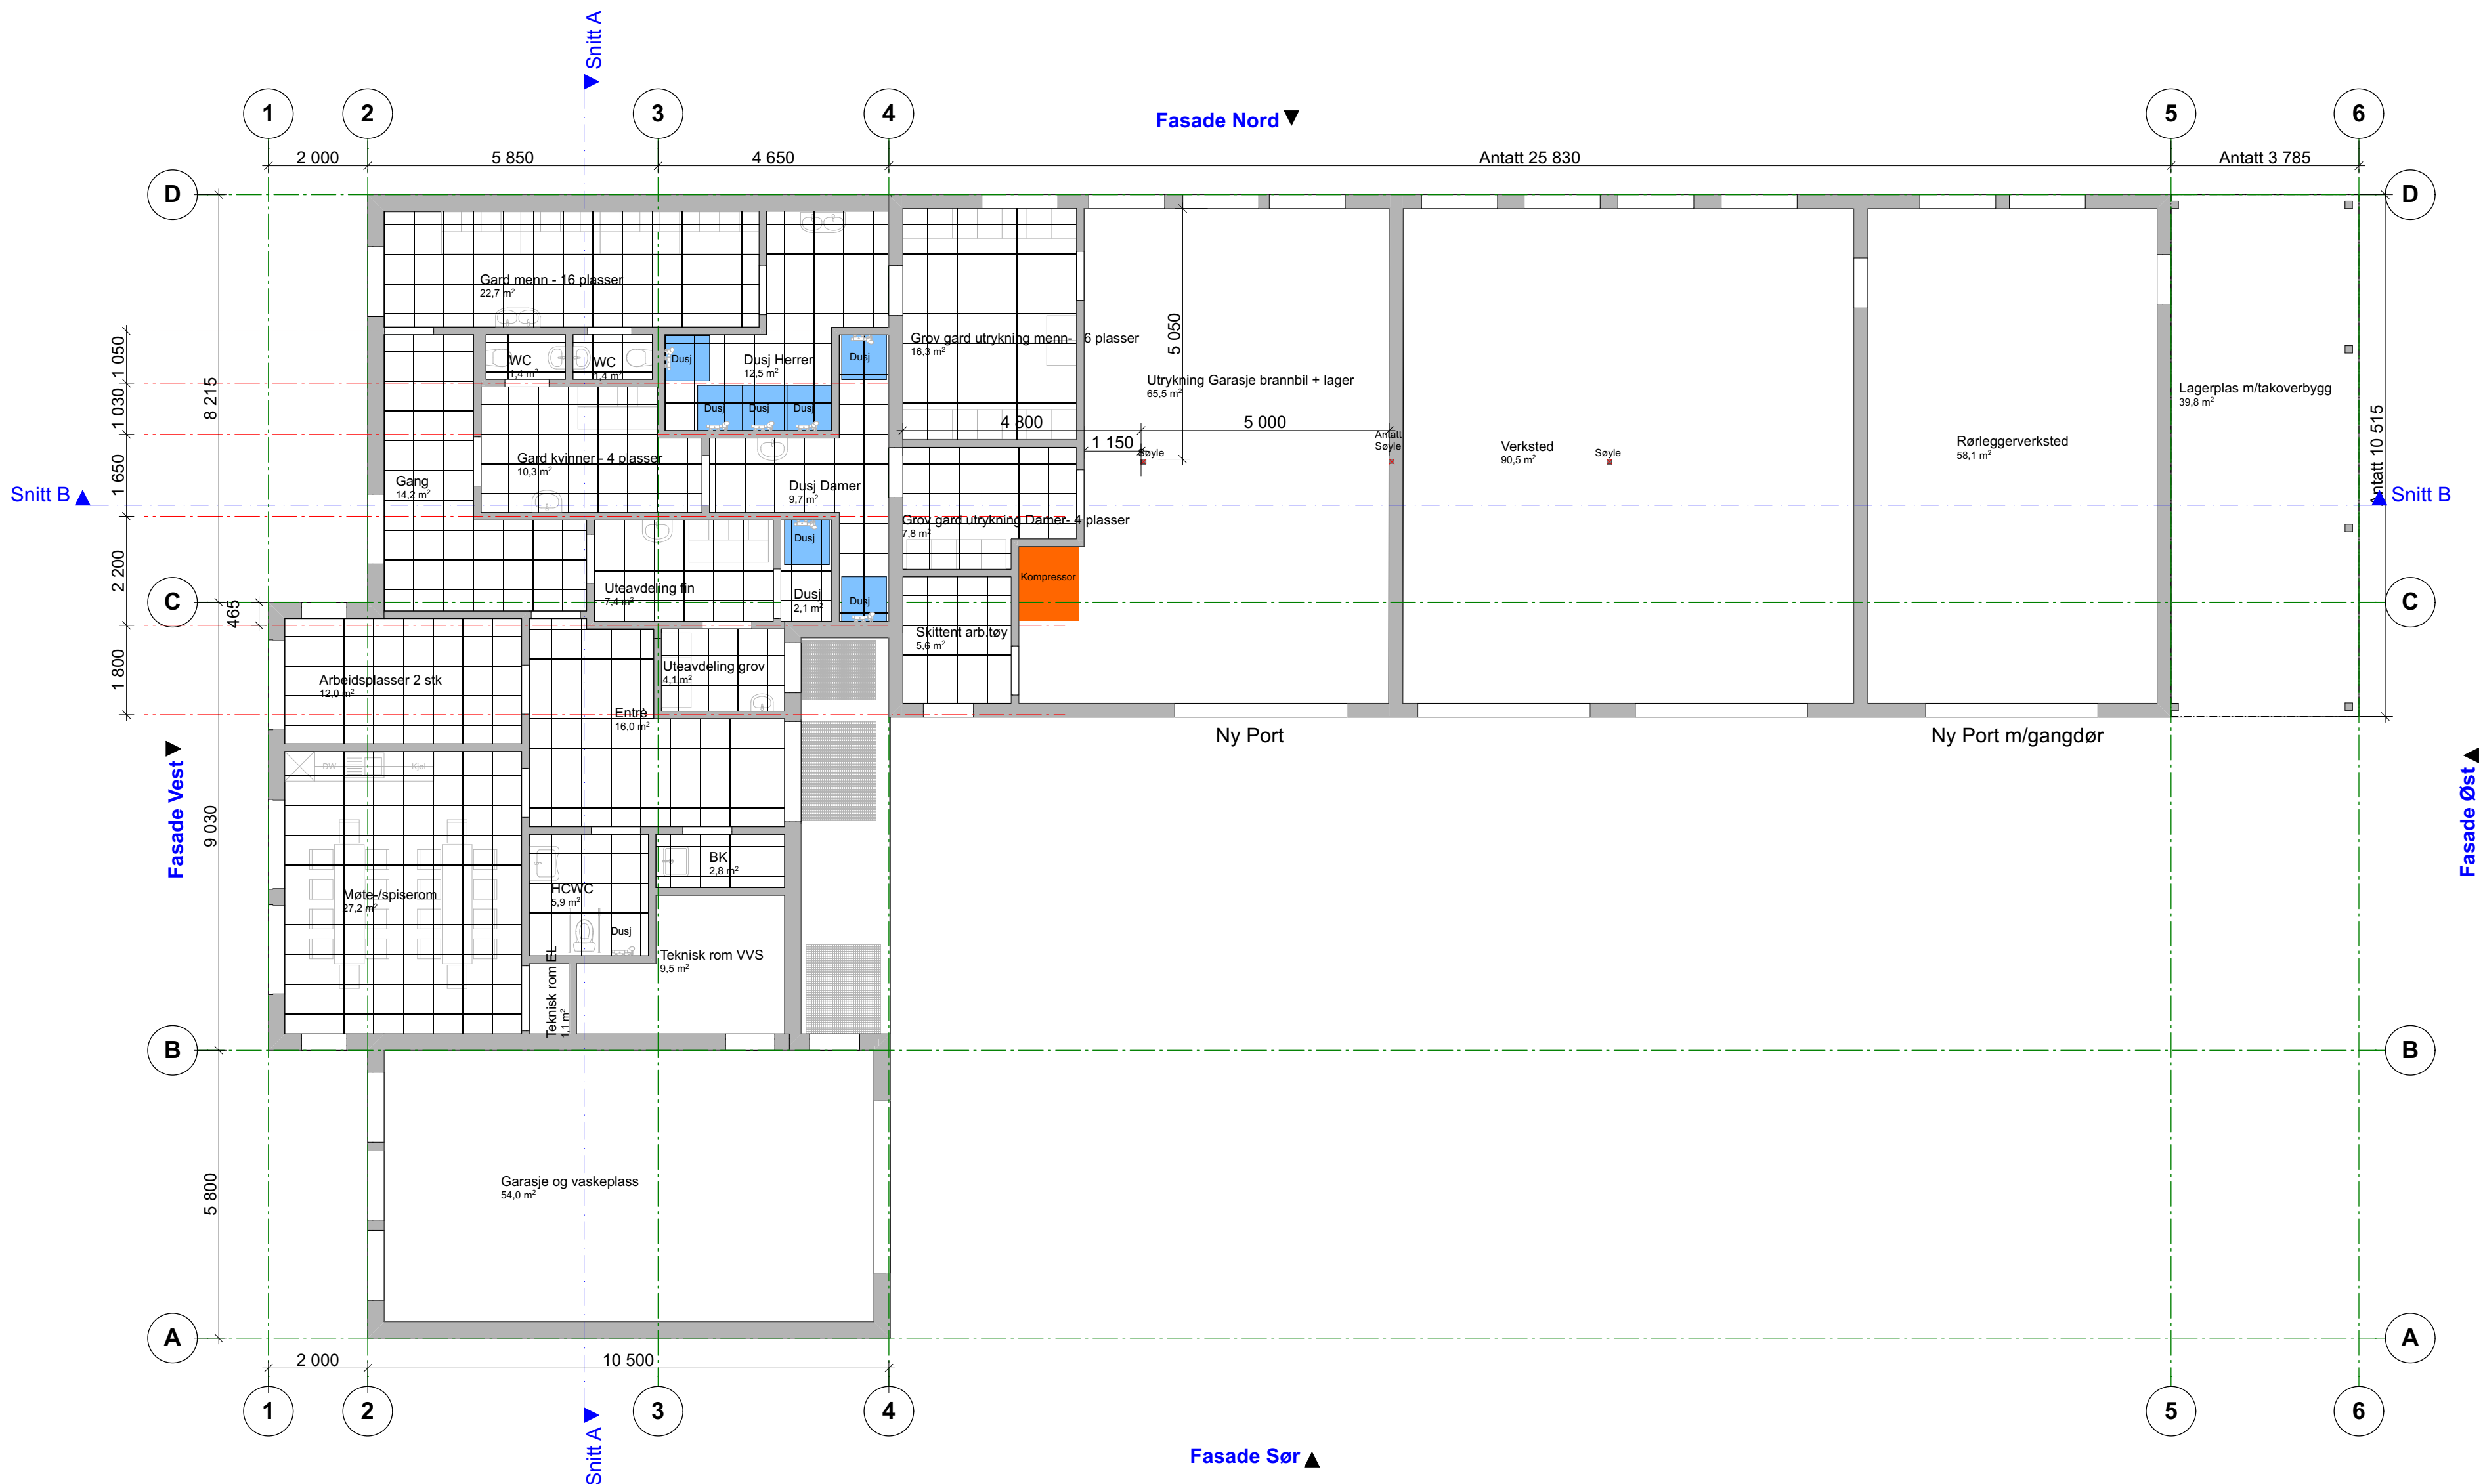

ANBUDSTEGNING

Tegningnr: A 01-01-701

Ark:
stein hamre arkitektkontor AS
Mo i Rana:
E-post: post@shaas.no
Tlf: 75 12 69 50
Faks: 75 12 69 60
Leknes:
Tlf: 76 05 49 50

OPPDRAAGSGIVER
Herøy Kommune
Silvalveien 1 Herøy 8850
Gnr/BNR Gnr/BNr/Festenr

PROSJEKTADR.
Åsveien 11 Herøy 8850 Norge
PROSJEKTNR. 201868

Herøy Brannstasjon

Plan 1 Himlingsplan

MÅL (A2) 1:100

DATO 23.01.19

TEGN. AV HL

KONTROLL MBS