



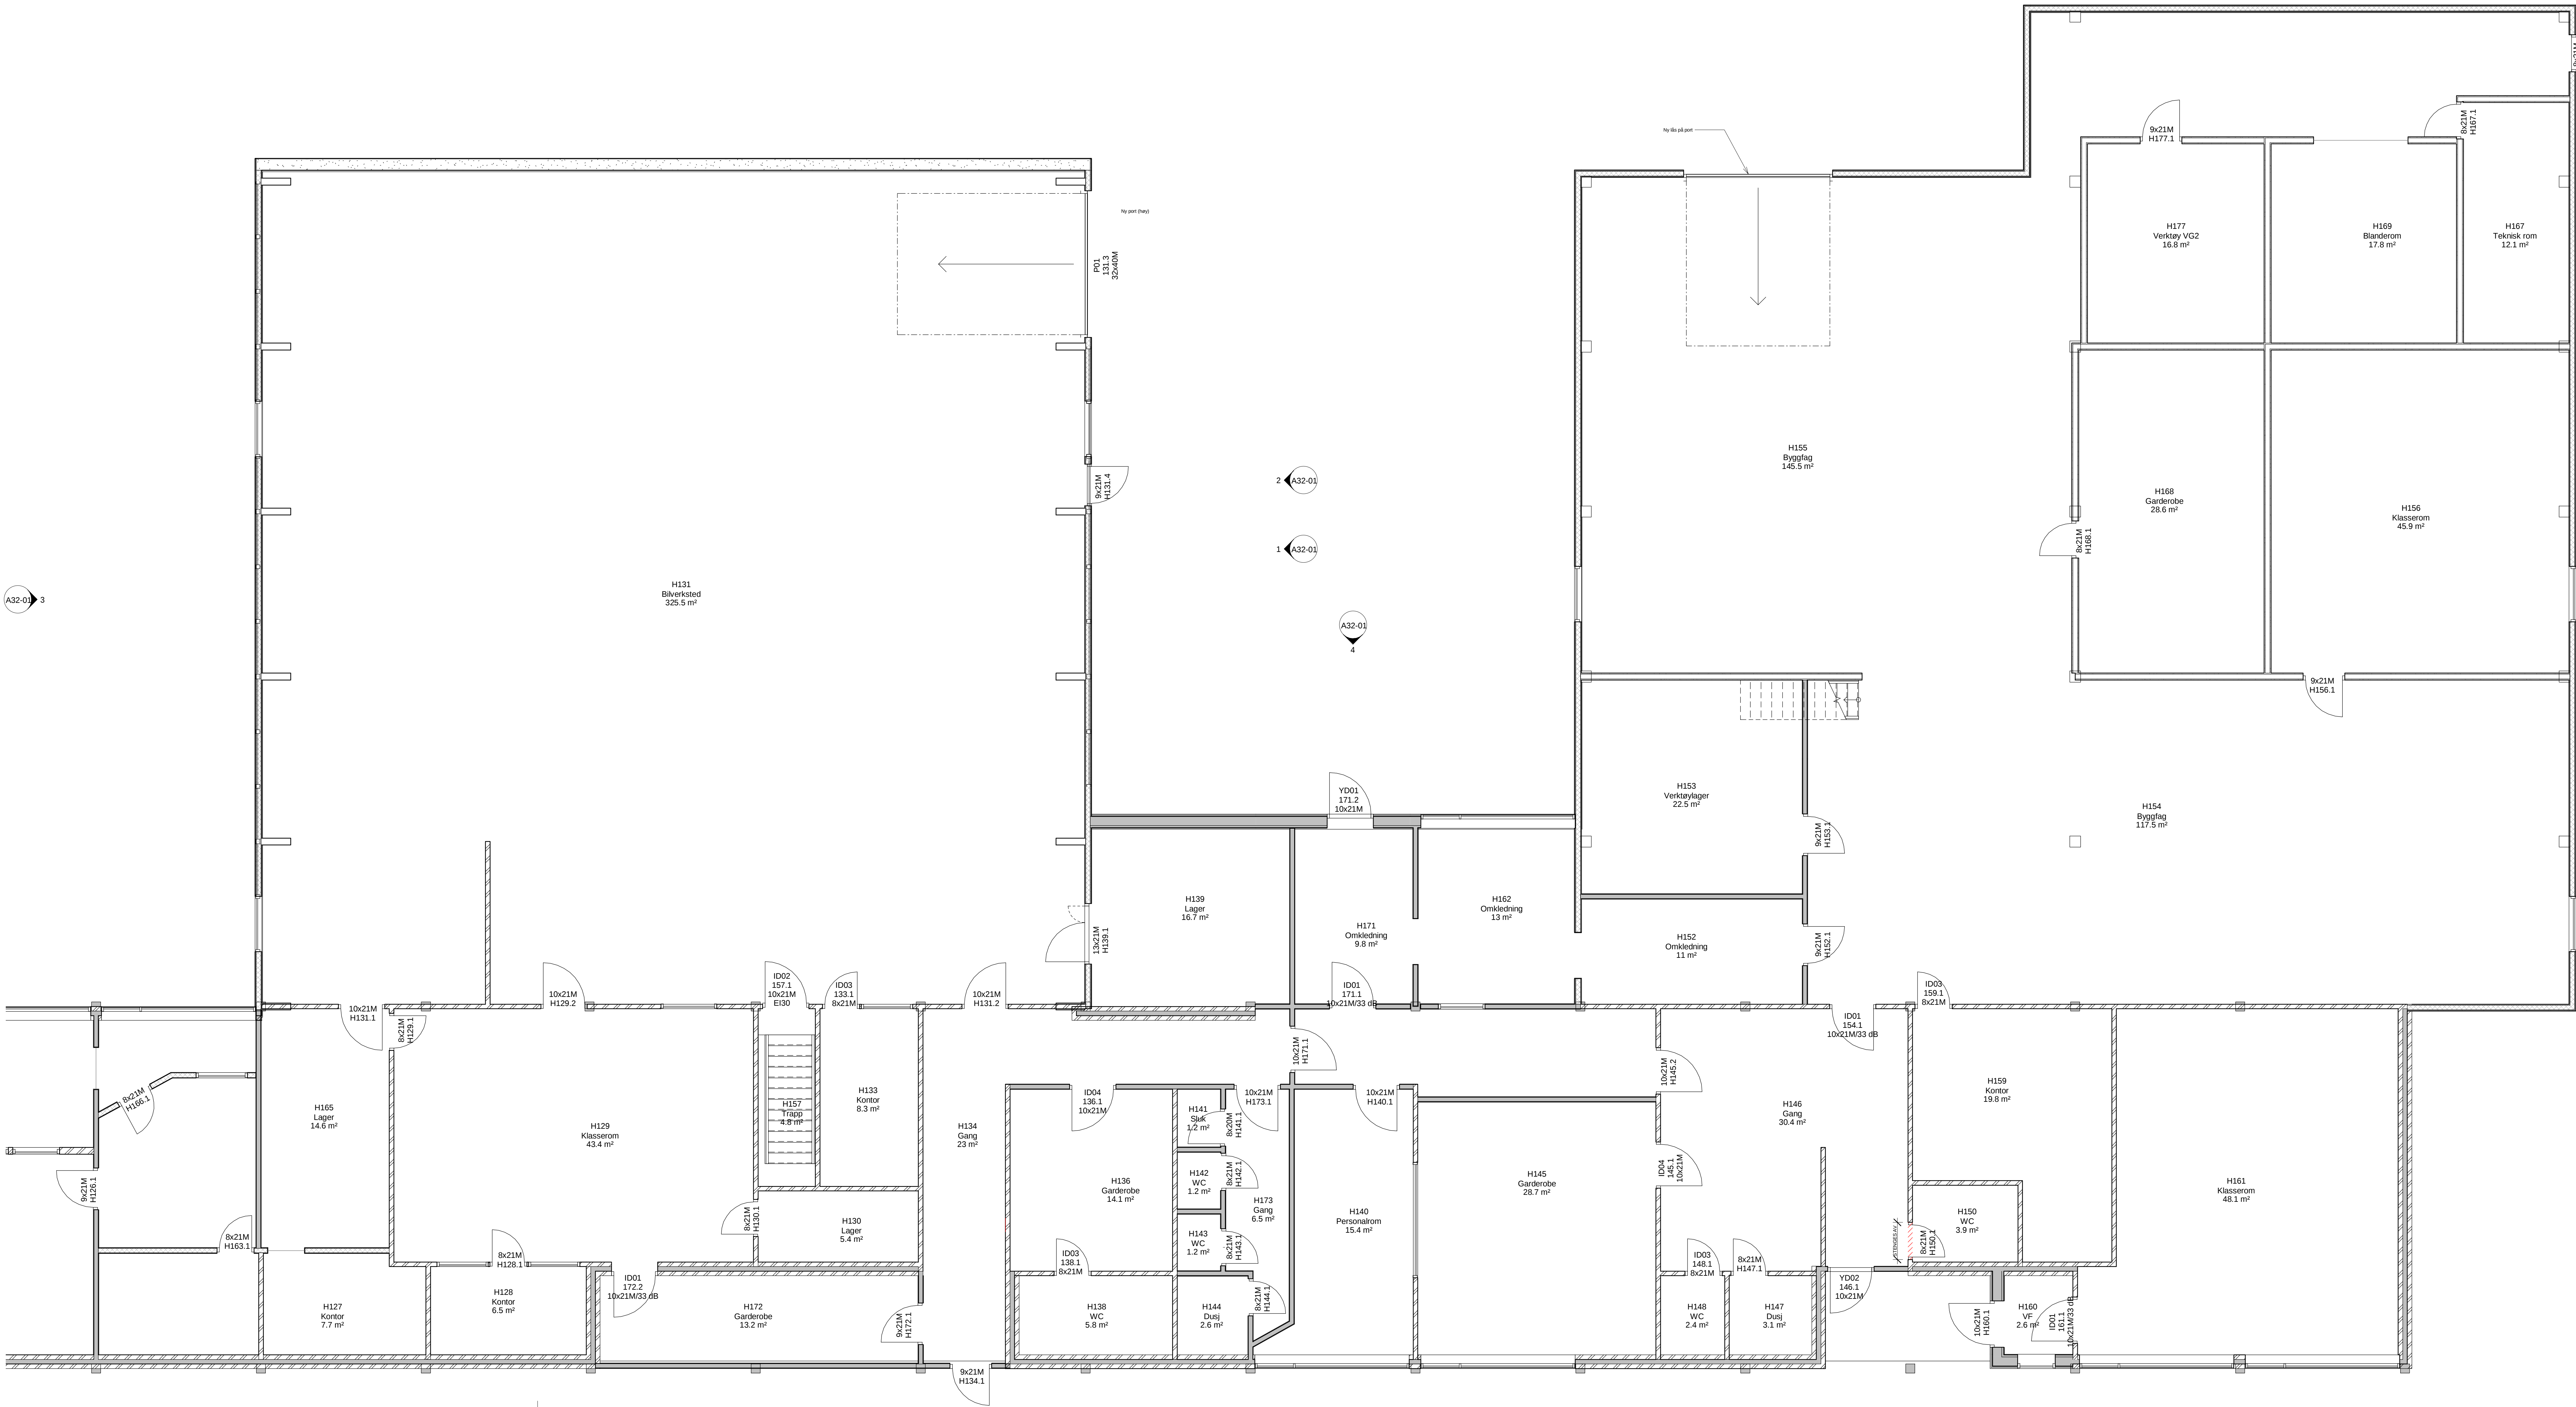

Plan kjeller

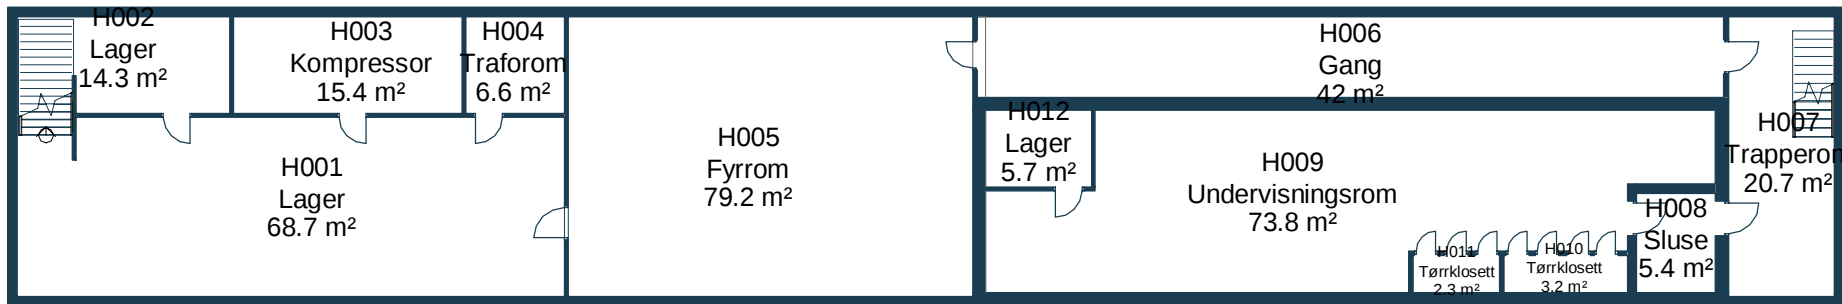

Revisjon:	Retting:	Dato:	Sign.:	Kr.:
	Oppdragsgiver:			
	Prosjekt:		Prosj. ansv.:	EM
	Tegningstittel:		Tegn.:	EM
			Korr.:	Good
			Dato:	01.03.19
	Prosjekt nr.:	Tegn. nr.:	Rev.:	Format:
	3786-101	A20-01		A0
			Målestokk:	1:50

