


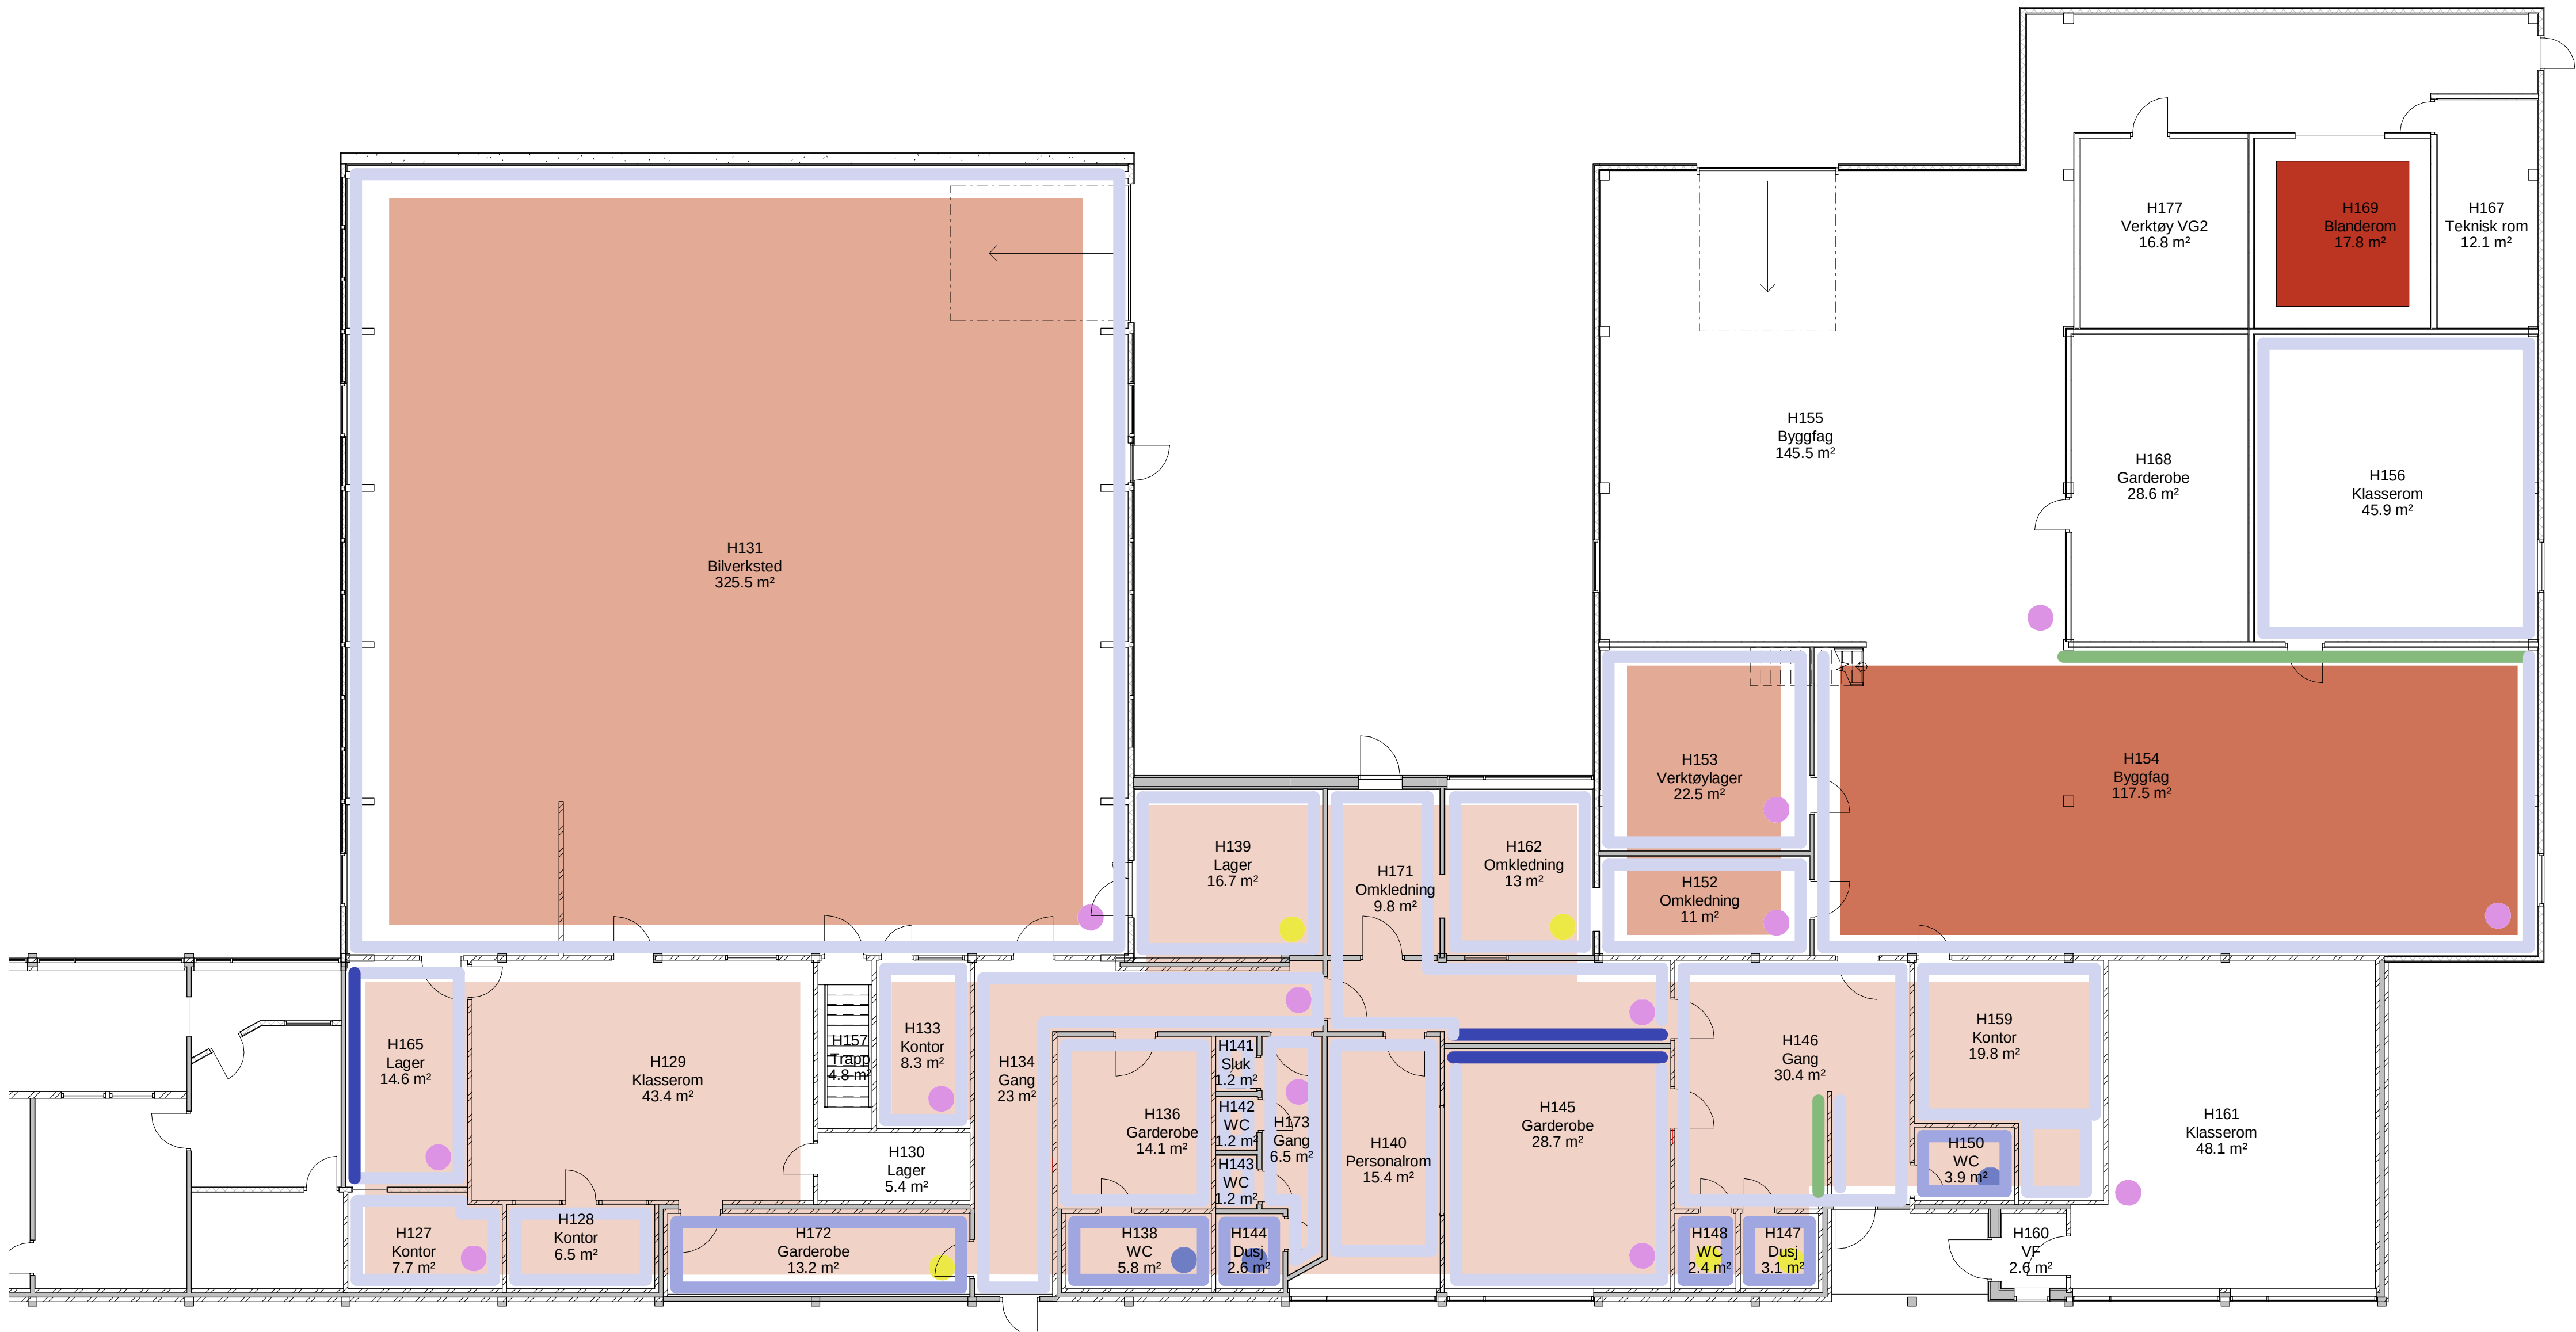

GULV

- Epoxy på betong/flis
- Epoxy på belegg
- Epoxy på grov betong
- Epoxy på asfalt

VEGG

- Maling
- Baderomsplate
- Maling på robustgips
- Maling på utforet robustgips

HIMLING

- Systemhimling tørre rom
- Systemhimling hygiene
- Maling (spraymaling på treullsementplater)

Tegn.nr:	A23-01	Rev:
Status:	Anbudsgrunnlag	

Revisjon:	Retting:	Dato:	Sign.:	Ktr.:
Oppdragsgiver: Trøndelag fylkeskommune				
Prosjekt: Olav Duun vgs.			Prosj.ansv: EM	
Tegningstittel: Plan 1 etasje			Tegn: EM	
Overflater			Kontr: Godkj:	
Dato: 01.03.19			Målestokk: 1 : 100	
Prosjektnr: 3786-101	Tegn.nr: A23-01	Rev:	Format: A1	Målestokk: 1 : 100
27.02.2019 08:18:56				

ARCON
PROSJEKT AS

ARKITEKTER OG
RÅDGIVENDE INGENIØRER

NAMSOS | VERDAL | TRONDHEIM

Telefon: 74 21 65 65
E-post: arcon@arcon.no
Web: www.arcon.no