


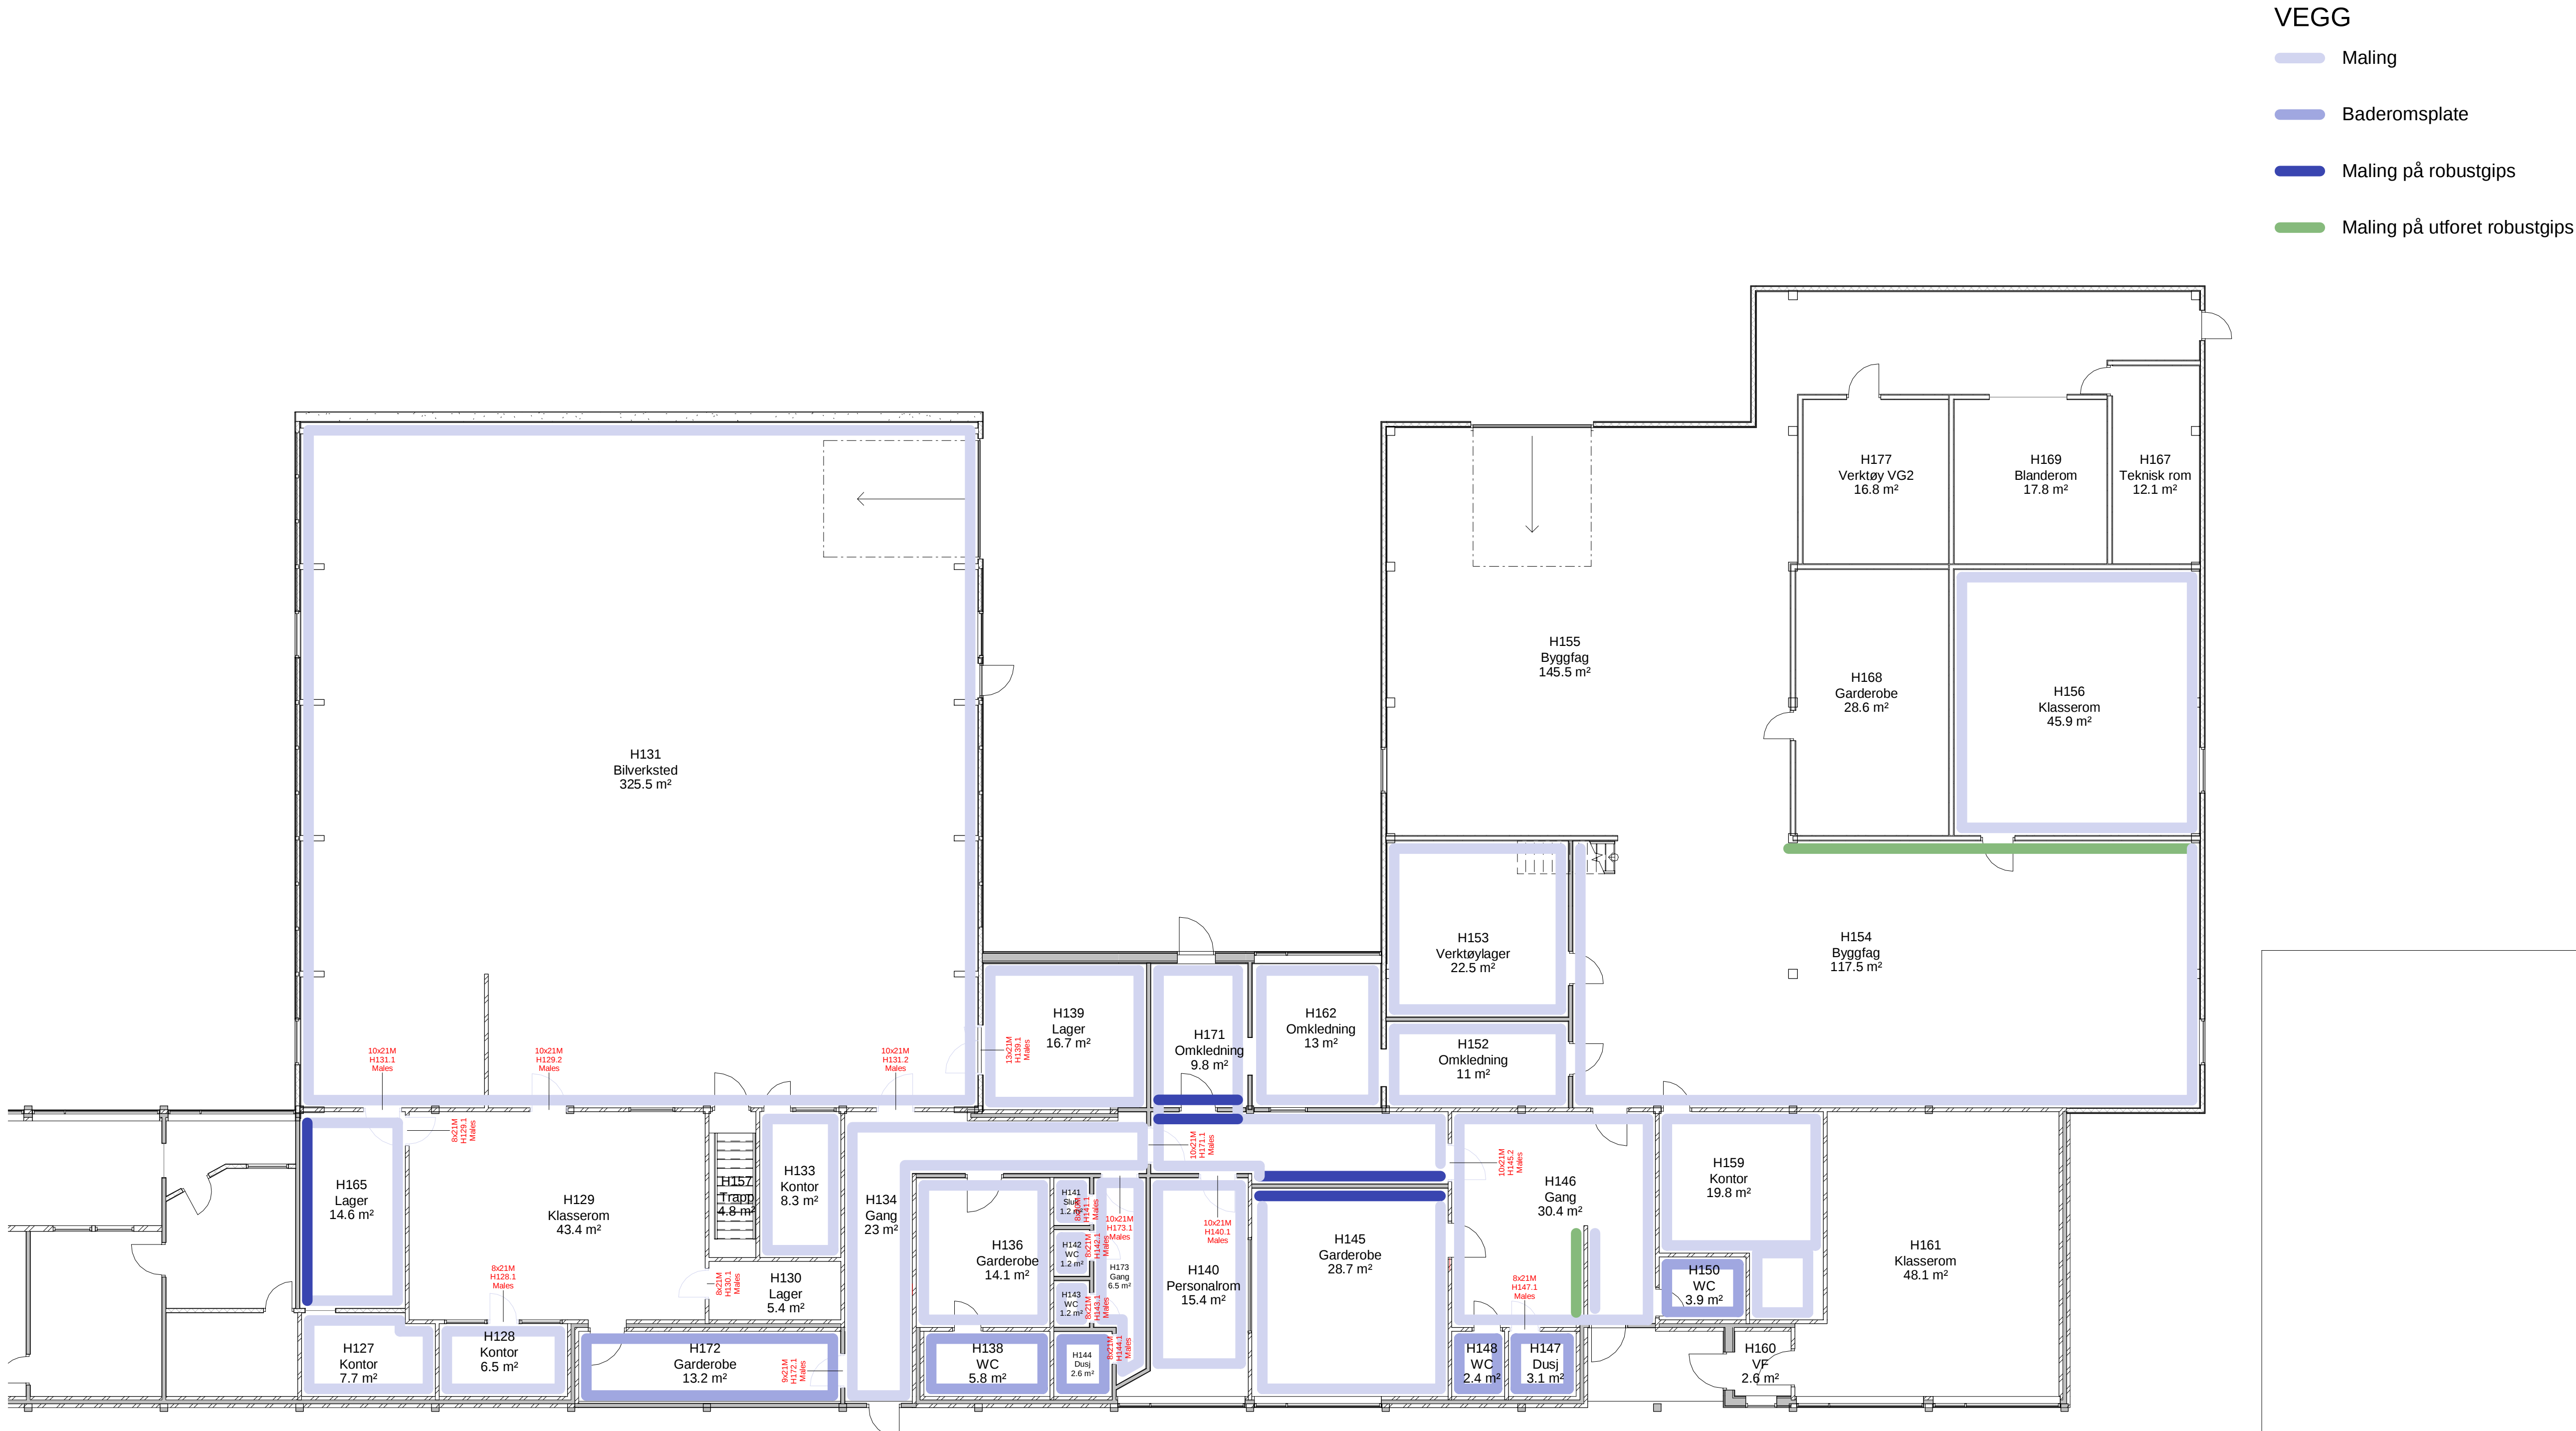

Tegn.nr: **A23-03** Rev:
Status: **Anbudsgrunnlag**

Revisjon:	Retting:	Dato:	Sign.: Ktr.:
Oppdragsgiver: Trøndelag fylkeskommune		Prosj.ansv: EM	
Prosjekt: Olav Duun vgs.		Tegn: EM	
Tegningstittel: Veggbehandling 1. Etasje		Kontr: .	Godkj: .
		Dato: 01.03.19	
Prosjektnr: 3786-101	Tegn.nr: A23-03	Rev:	Format: A1
27.02.2019 08:19:03		Målestokk: 1 : 100	

ARKITEKTER OG
RÅDGIVENDE INGENIØRER
NAMSOS | VERDAL | TRONDHEIM
Telefon: 74 21 65 65
E-post: arcon@arcon.no
Web: www.arcon.no

TEGNINGEN TILHØRER ARCON PROSJEKT AS OG MÅ IKKE BENYTTES UTEN TILATELSE