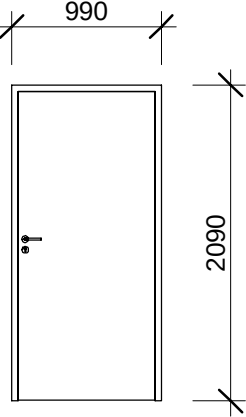


TYPE:	ID02	MÅL:	10x21M
SKISSE 1:50			
			
ANTALL:	1stk.:Høyre:1		
Bredde:	990mm		
Høyde:	2090mm		
U-verdi:	0,00		
KARM:			
Matriale, overflatebehandling:	Furu		
Not/spor for foring:	-		
UTFORING/LISTVERK:			
Matriale, overflatebehandling:	-		
DØRBLAD:			
Matriale, overflatebehandling:	Laminat		
Sparkeplate, type:	-		
Sprosser:	-		
Glass type:	-		
TERSKEL:			
Matriale, overflatebehandling:	Fabrikkens standard heve/senketerskel		
Spalt:	-		
BESLAG:			
Vrider/Håndtak:	-		
Selvlukker:	-		
Skåter:	-		
Nødåpner:	-		
Låskasse:	-		
Beslag:	-		
Hengsler:	-		
LYDKLASSE:	-		
BRANNKLASSE:	EI30		
ANMERKNINGER:	-		
DØRNUMMER:	Høyre:157.1		
ANTALL PR. ETASJE:	1. Etasje:1		

ALLE EKSISTERENDE UTSPARINGER KONTROLLMÅLES FØR DØRER/VINDUER BESTILLES

 ARKITEKTER OG RÅDGIVENDE INGENIØRER NAMSOS VERDAL TRONDHEIM Telefon: 74 21 65 65 E-post: arcon@arcon.no Web: www.arcon.no	Oppdragsgiver: Trøndelag fylkeskommune				Prosj.ansv: EM	
	Prosjekt: Olav Duun vgs.				Tegn: GOT	
	Tegningstittel: Dørskjema ID02				Kontr: .	Godkj: .
					Dato: 01.03.19	
Prosjektnr: 3786-101		Tegn.nr: A82-02		Rev:	Format: A3	Målestokk: 1 : 50
27.02.2019 08:19:23						