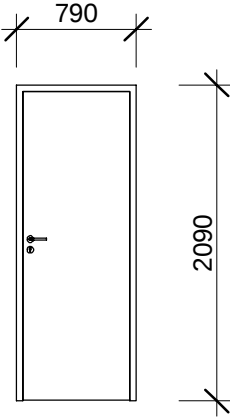


TYPE:	ID03	MÅL:	8x21M
SKISSE 1:50			
			
ANTALL:	4stk.:Høyre:3, Venstre:1		
Bredde:	790mm		
Høyde:	2090mm		
U-verdi:	0,00		
KARM:			
Matriale, overflatebehandling:	Furu		
Not/spor for foring:	-		
UTFORING/LISTVERK:			
Matriale, overflatebehandling:	-		
DØRBLAD:			
Matriale, overflatebehandling:	Laminat		
Sparkeplate, type:	-		
Sprosser:	-		
Glass type:	-		
TERSKEL:			
Matriale, overflatebehandling:	Fabrikkens standard heve/senketerskel		
Spalt:	-		
BESLAG:			
Vrider/Håndtak:	-		
Selvlukker:	-		
Skåter:	-		
Nødåpner:	-		
Låskasse:	Dører skal leveres med knappelås		
Beslag:	-		
Hengsler:	-		
LYDKLASSE:	-		
BRANNKLASSE:	-		
ANMERKNINGER:	Størrelse kontrolleres mot eksisterende dører		
DØRNUMMER:	Høyre:138.1,148.1,159.1, Venstre:133.1		
ANTALL PR. ETASJE:	1. Etasje:4		

ALLE EKSISTERENDE UTSPARINGER KONTROLLMÅLES FØR DØRER/VINDUER BESTILLES

 ARKITEKTER OG RÅDGIVENDE INGENIØRER NAMSOS VERDAL TRONDHEIM Telefon: 74 21 65 65 E-post: arcon@arcon.no Web: www.arcon.no	Oppdragsgiver:	Trøndelag fylkeskommune	Prosj.anstv:	EM
	Prosjekt:	Olav Duun vgs.	Tegn:	GOT
	Tegningstittel:	Dørskjema ID03	Kontr:	Godkj:
			Dato:	01.03.19
	Prosjektnr:	3786-101	Tegn.nr:	A82-03
			Rev:	
			Format:	A3
			Målestokk:	1 : 50
				27.02.2019 08:19:25