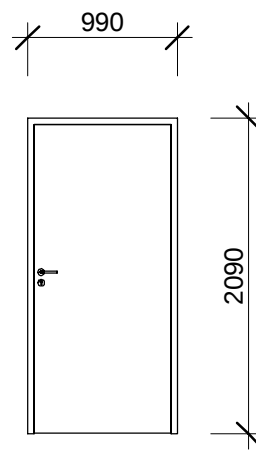


TYPE:	ID04	MÅL:	10x21M
SKISSE 1:50			
ANTALL:	2stk.:Venstre:2		
Bredde:	990mm		
Høyde:	2090mm		
U-verdi:	0,00		
KARM:			
Matriale, overflatebehandling:	Furu		
Not/spor for foring:	-		
UTFORING/LISTVERK:			
Matriale, overflatebehandling:	-		
DØRBLAD:			
Matriale, overflatebehandling:	Laminat		
Sparkeplate, type:	-		
Sprosser:	-		
Glass type:	-		
TERSKEL:			
Matriale, overflatebehandling:	Fabrikkens standard heve/senketerskel		
Spalt:	-		
BESLAG:			
Vrider/Håndtak:	-		
Selvlukker:	-		
Skåter:	-		
Nødåpner:	-		
Låskasse:	Dører skal leveres med sylindre på begge sider - tilknyttet skolens hovednøkkelsystem		
Beslag:	-		
Hengsler:	-		
LYDKLASSE:	-		
BRANNKLASSE:	-		
ANMERKNINGER:	-		
DØRNUMMER:	Venstre:145.1,136.1		
ANTALL PR. ETASJE:	1. Etasje:2		

ALLE EKSISTERENDE UTSPARINGER KONTROLLMÅLES FØR DØRER/VINDUER BESTILLES

 ARKITEKTER OG RÅDGIVENDE INGENIØRER NAMSOS VERDAL TRONDHEIM Telefon: 74 21 65 65 E-post: arcon@arcon.no Web: www.arcon.no		Oppdragsgiver: Trøndelag fylkeskommune			Prosj.anstv: EM
		Prosjekt: Olav Duun vgs.			Tegn: GOT
		Tegningstittel: Dørskjema ID04			Kontr: . Godkj: .
					Dato: 01.03.19
Prosjektnr: 3786-101		Tegn.nr: A82-04		Rev:	Format: A3
27.02.2019 08:19:27				Målestokk: 1 : 50	

TEGNINGEN TILHØRER ARCON PROSJEKT AS OG MÅ IKKE BENYTTES UTEN TILATELSE