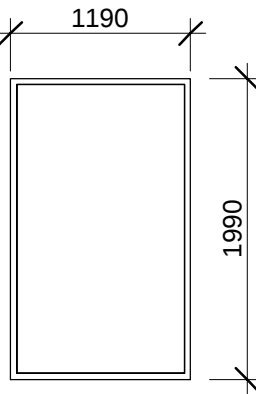


TYPE:	V01	MÅL:	12x20M	BRYSTNING:	2300mm
SKISSE 1:50 SETT FRA YTTERSIDE ALLE MÅL TIL YTTERKANT VINDU OG SENTER SPROSS					
					
ANTALL:	21.stk				
Bredde:	1190mm				
Høyde:	1990mm				
Matriale:	Ferdig malt furu fra fabrikk				
Foringer: Matriale, behandling	-				
Glass type:	Isolerglass med solfaktor 0.5				
Glasslister:	Fabrikkens standard				
U-verdi:	1,20				
Solavskjerming:	-				
Vrider/Håndtak:	-				
Lås:	-				
Sprosser:	--				
Faste felt:	--				
Åpningsfelt:	--				
Hengsler:	-				
Barnesikring:	-				
Rømningsvindu:	--				
Ventilspalt:	--				
LYDKLASSE:	27 dB				
BRANNKLASSE:	-				
ANMERKNINGER:	-				
VINDUSNUMMER:	131.12, 131.13, 131.14, 131.15, 131.16, 131.17, 131.18, 131.19, 131.20, 131.21, 131.22, 131.23, 131.24, 131.3, 131.5, 131.6, 131.4, 131.8, 131.7, 131.9, 131.2				
ANTALL PR. ETASJE:	1. Etasje:21.stk				

ALLE EKSISTERENDE UTSPARINGER KONTROLLMÅLES FØR DØRER/VINDUER BESTILLES

 ARKITEKTER OG RÅDGIVENDE INGENIØRER NAMSOS VERDAL TRONDHEIM Telefon: 74 21 65 65 E-post: arcon@arcon.no Web: www.arcon.no		Oppdragsgiver: Trøndelag fylkeskommune			Prosj.ansv: EM
		Prosjekt: Olav Duun vgs.			Tegn: GOT
		Tegningstittel: Vindusskjema V01			Kontr: .
					Godkj: .
				Dato: 01.03.19	
Prosjektnr: 3786-101		Tegn.nr: A83-01		Rev:	Format: A3
27.02.2019 08:23:12				Målestokk: 1 : 50	

TEGNINGEN TILHØRER ARCON PROSJEKT AS OG MÅ IKKE BENYTTES UTEN TILATELSE