


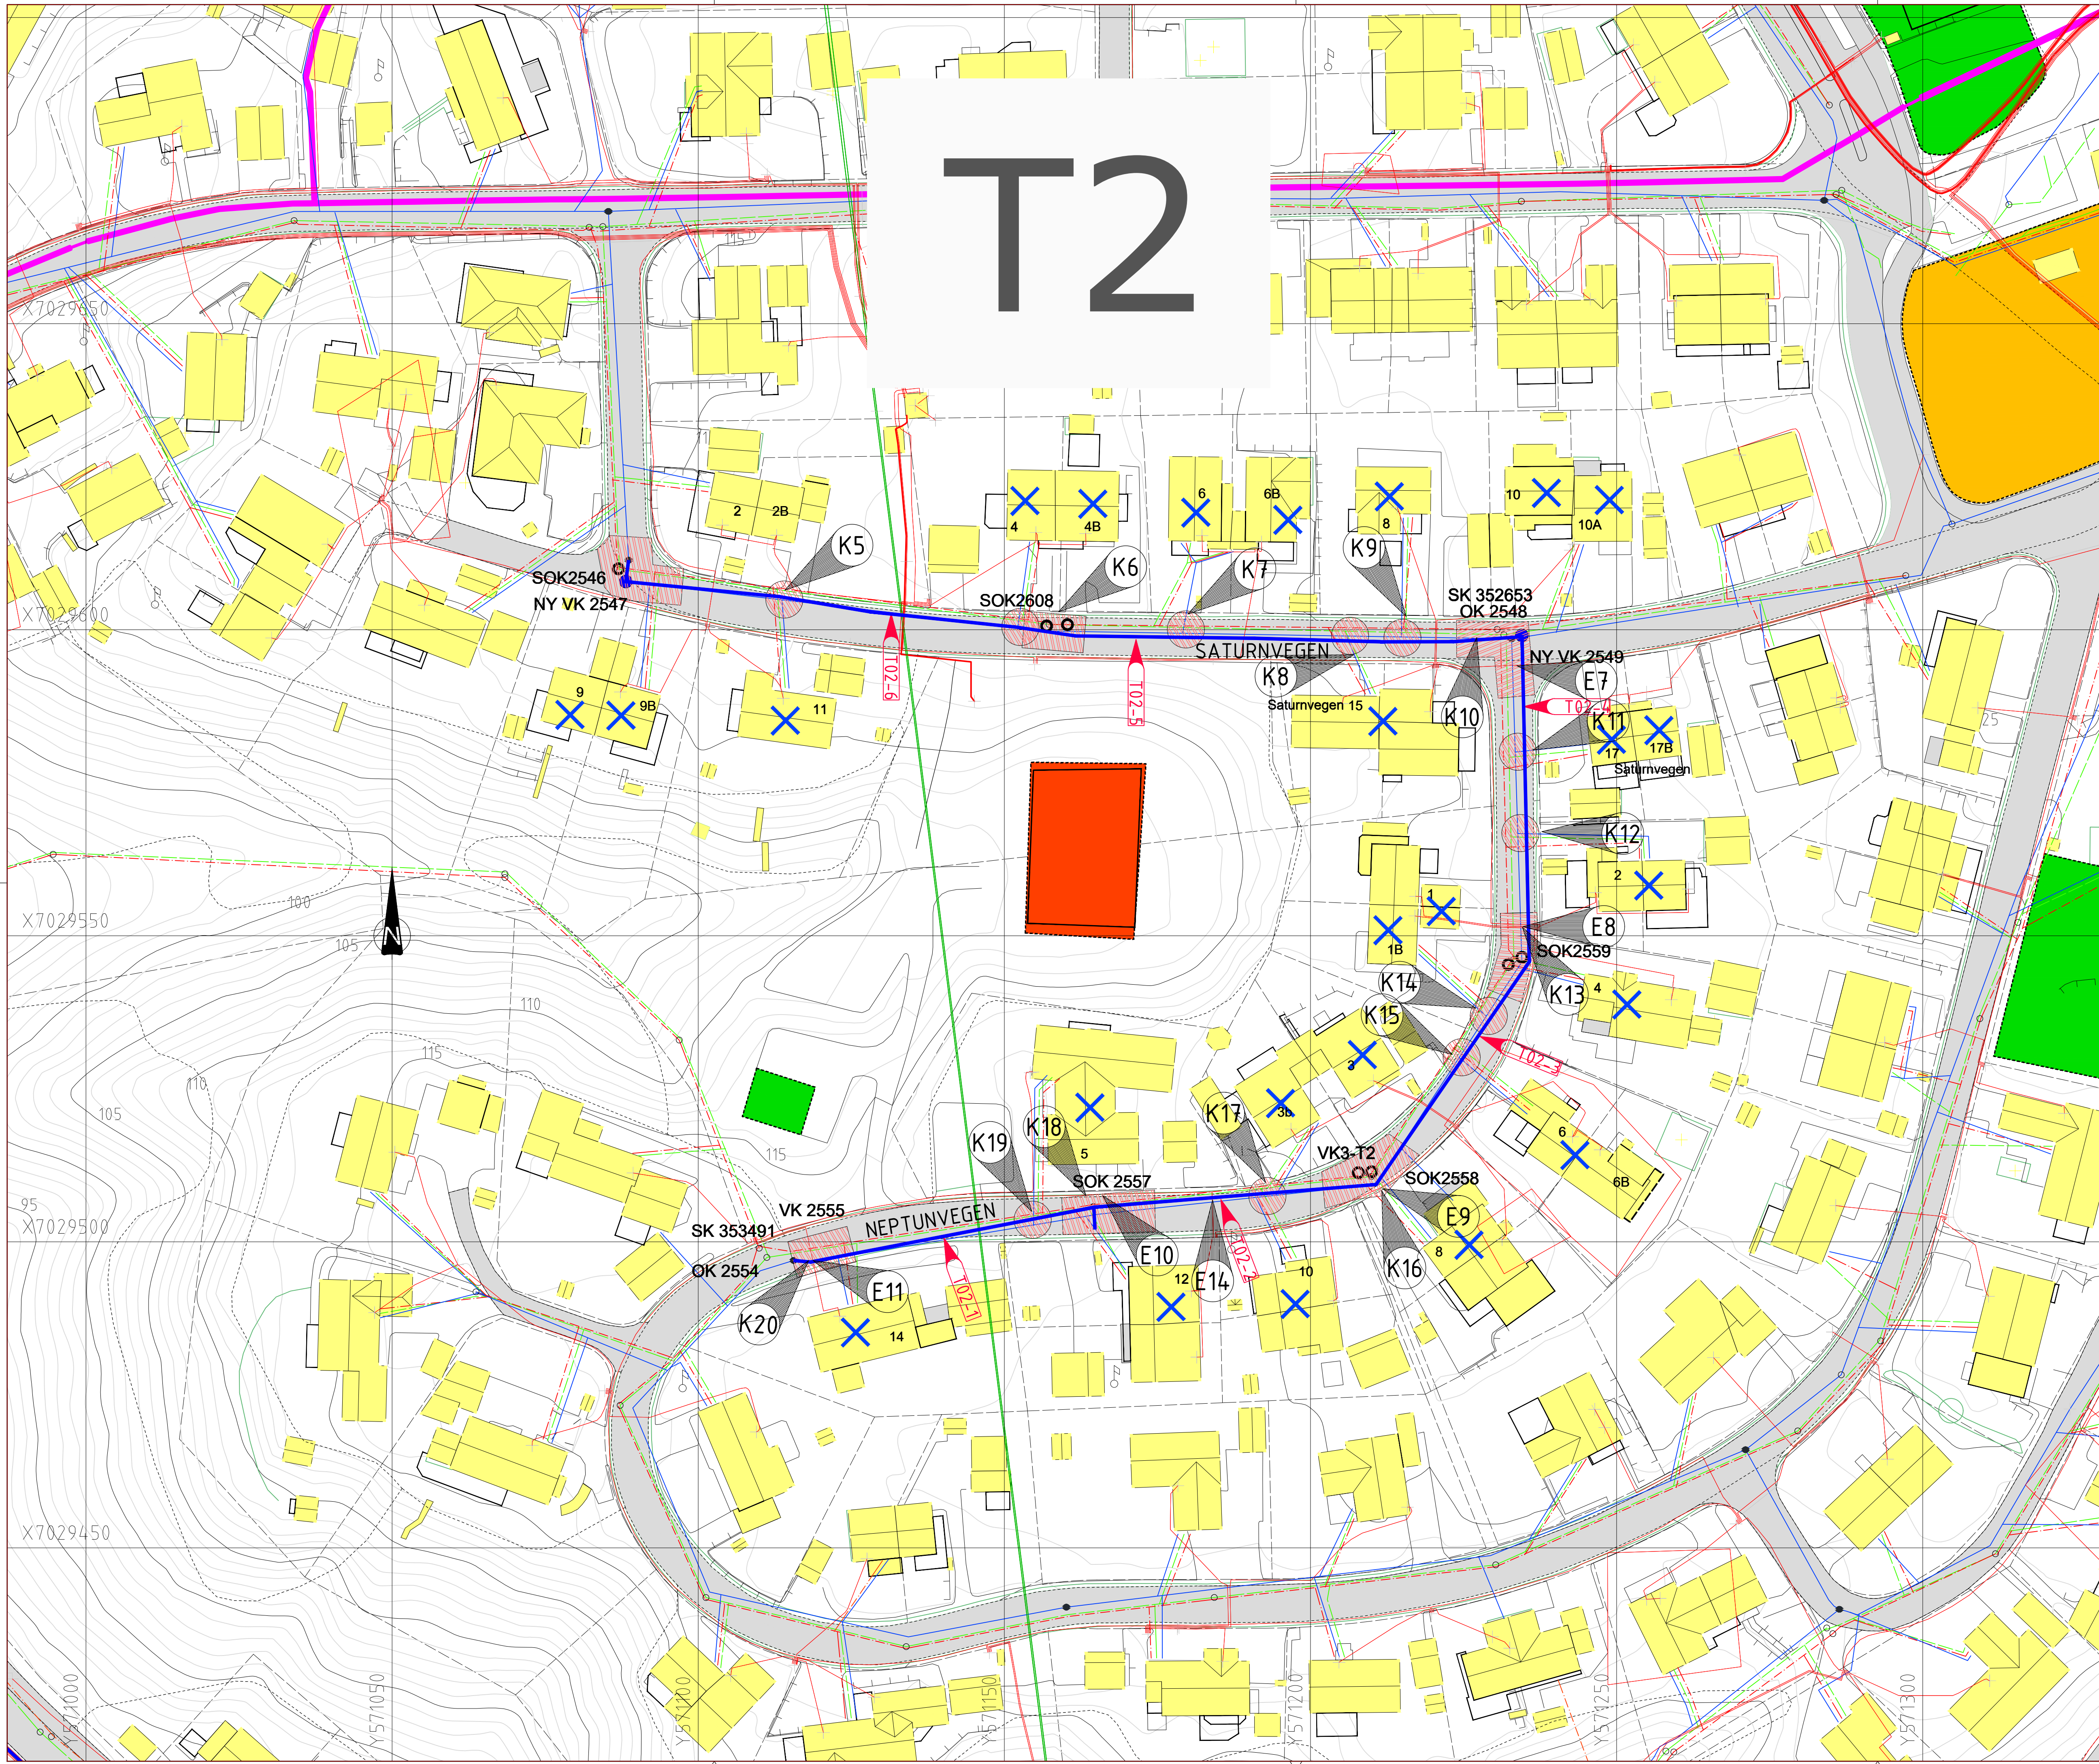

Ingen kjente krysningspunkt med fjernvarmenett i tiltak T2 Utleira

Page 1
Anbudstegning



Rambøll Norge AS - Region Midt-Norge P.b. 9420 Sluppen - 7493 TRONDHEIM - Tel 73 84 10 00 - Fax 73 84 10 60		DATO: 01 TEGN: FR KONTR: J
Trondheim kommune Renovering vannledninger Bratsbergv.		Oppdragsnummer 13500305 Oppdragsnavn JMT ENE-E32.dwg
T2 - UTLEIRA PLANTEGNING Elnett, fjernvarmenett.		

DATA: 01.03.2019

TEGN: FREK

KONTR: JMT
Opdragsnummer
1350030903

Dokumentationsverlag
JMT

E0-E32.dwg

Q	System	Type	Lapnummer
K	700	10	F20