


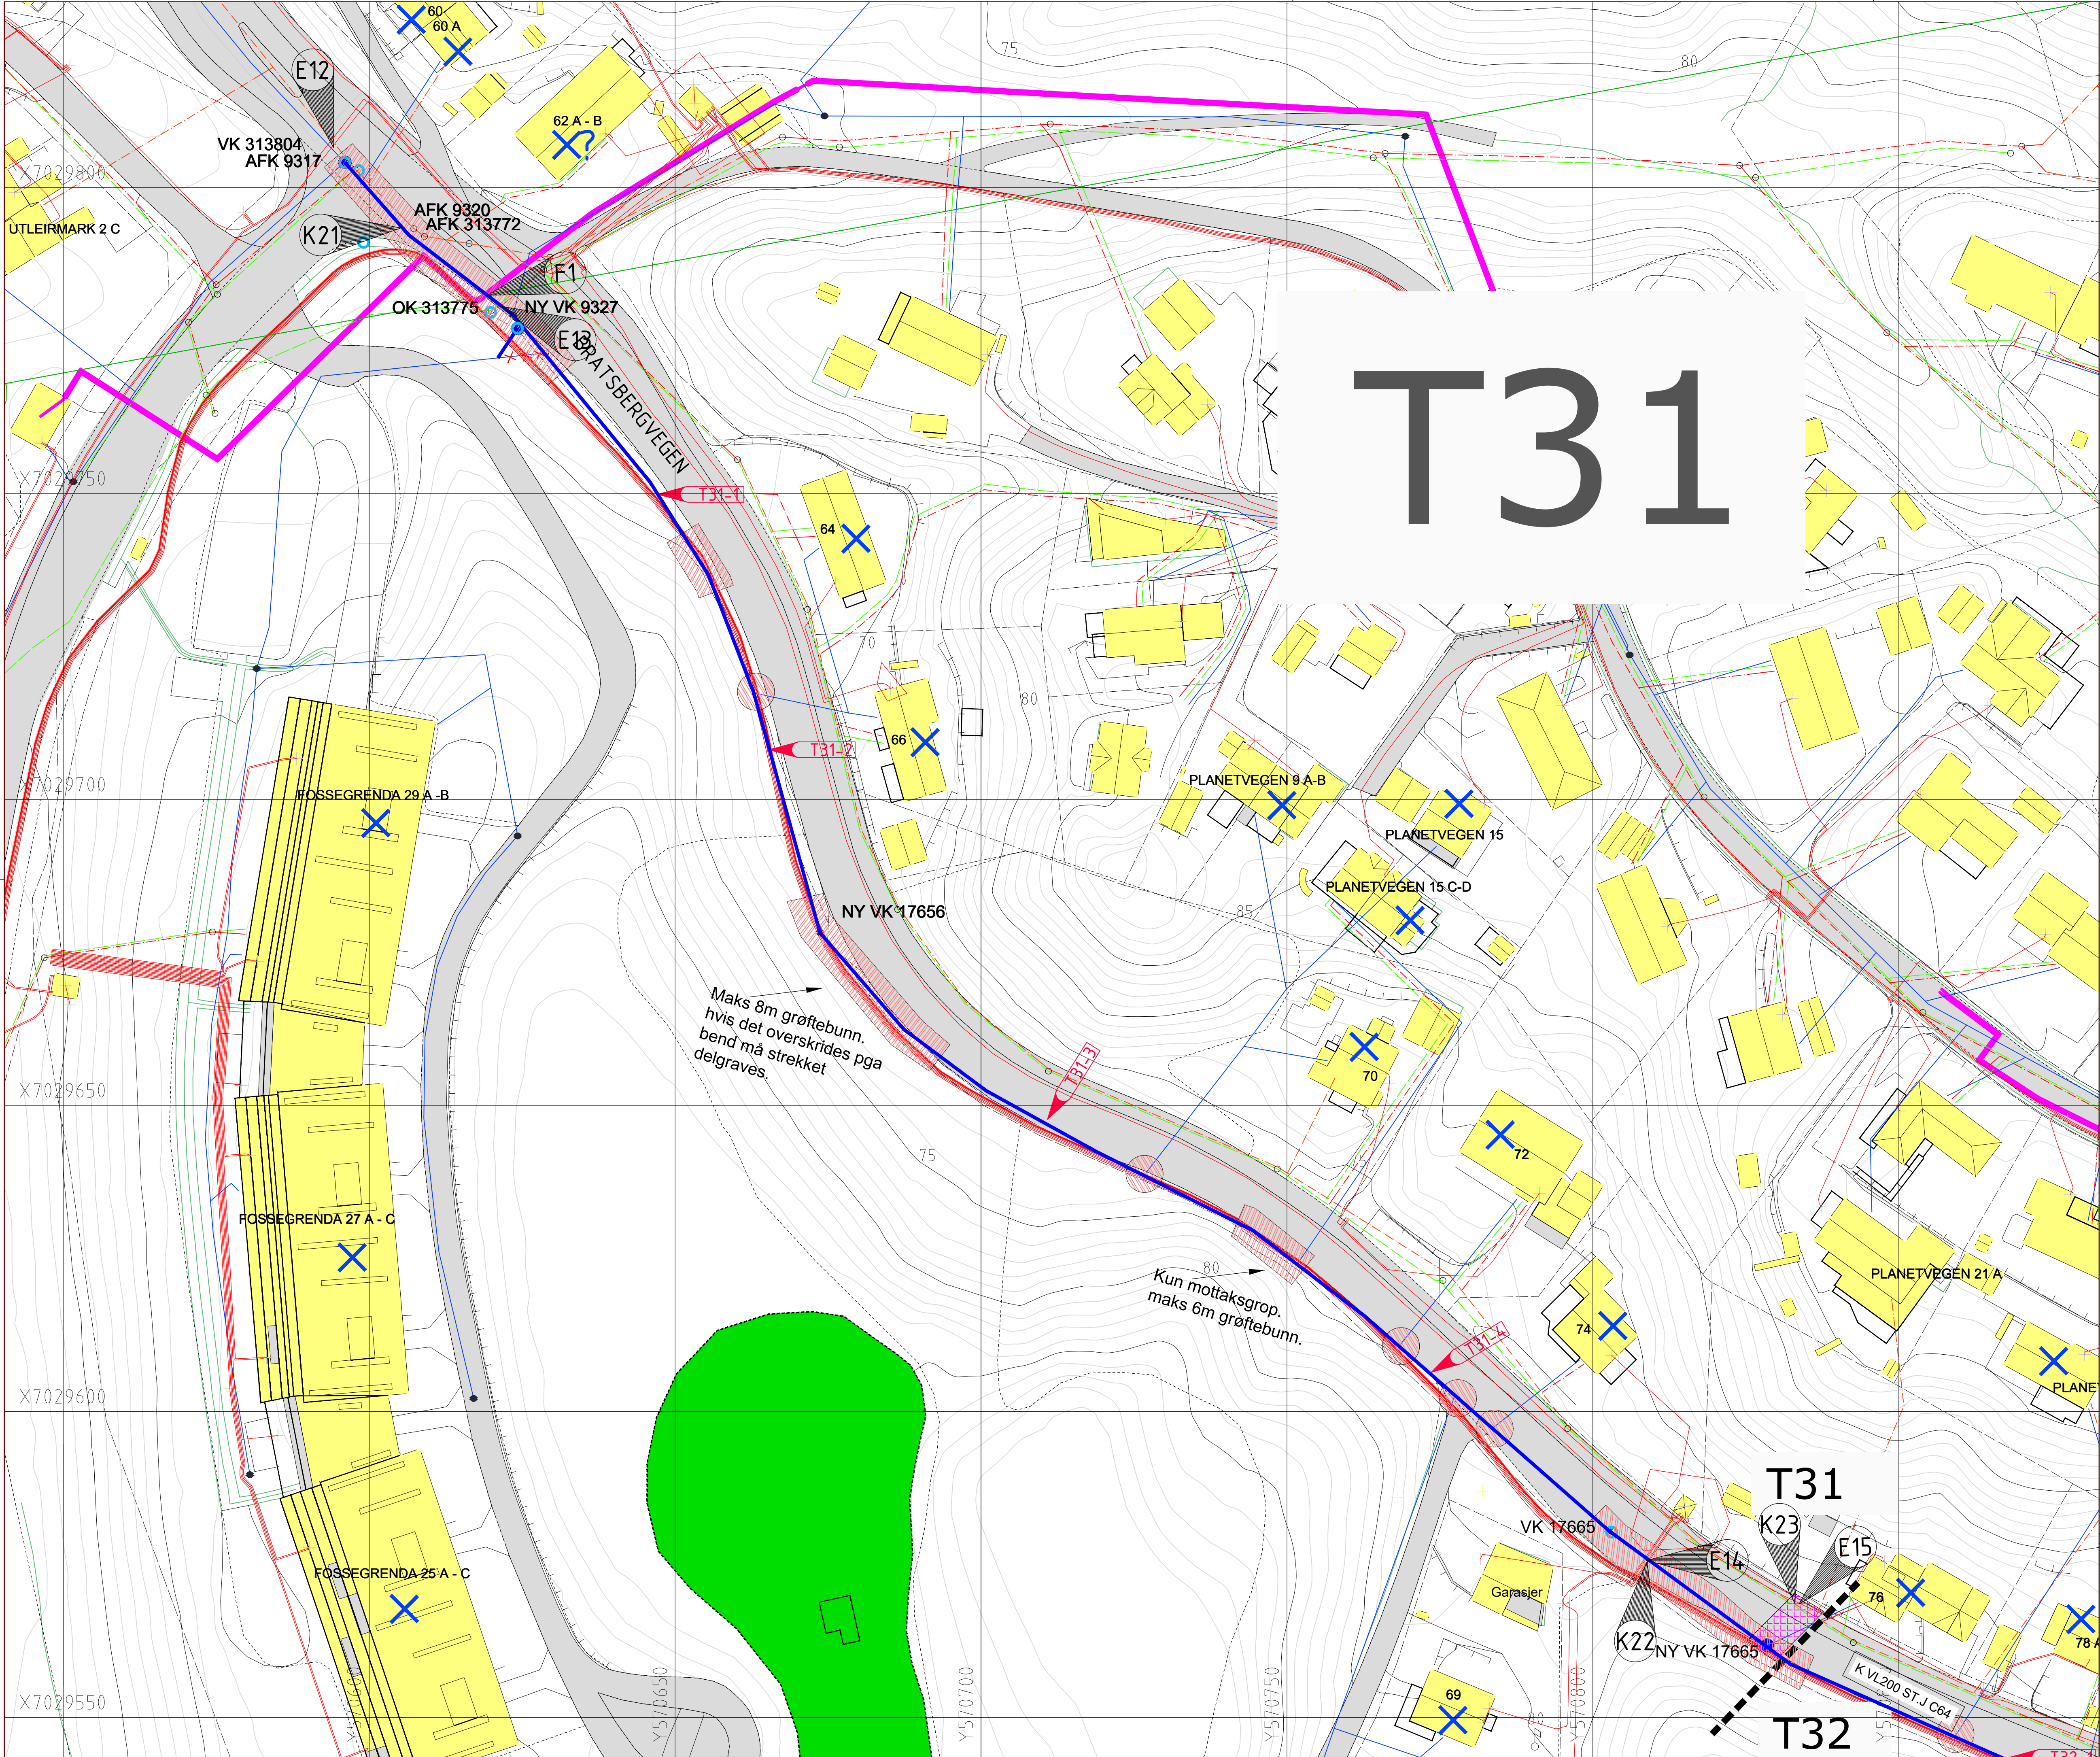

TEGNFORKLARING

PLANLAGT ANLEGG:

- Vannledning
- Spillvannsledning
- Overvannsledning
- Kum
- Område som skal graves (veiledende)
- Strømførende kabel, 22 kV
- Strømførende kabel, luftspenn

EKSISTERENDE ANLEGG:

- Vannledning
- Spillvannsledning
- Overvannsledning
- Ledning nedlegges
- Kum
- Fjernvarmerør

For hele T31 og T32 gjelder at trase for høyspenfledning (22kV) og fibernett følger vannledningstraseen.

MERKNADER:

E12 Merknad E12-15: Øvrig krysningspunkt vann/EI

E12 Merknad K21-K23: Øvrige krysningspunkt fibernett

Merknad F1: Krysningspunkt fjernvarme

Revisjon	Dato	Endring	Av	Godbetalt
1	01.03.2019	Opprinnelig	JMT	

Anbudstegning

RAMBOLL

Ramboll Norge AS - Region Midt-Norge
P.O. 3420 Sluppen - 7053 TRONDHEIM - Tel 73 84 10 00 - Fax 73 84 10 60

Trondheim kommune
Renovering vannledninger Brattsbergv.
T31 - BRATTSBERGVEGEN nord
PLANTEGNING
Elnett, fjernvarmenett.

DATO: 01.03.2019
TEGN: FREK
KONTR: JMT
Prosjekt: 1350030903
Dokument: E0-E32.dwg
Skala: 1:500 (A1)

K 700 10 E31

T31

T31

T32