


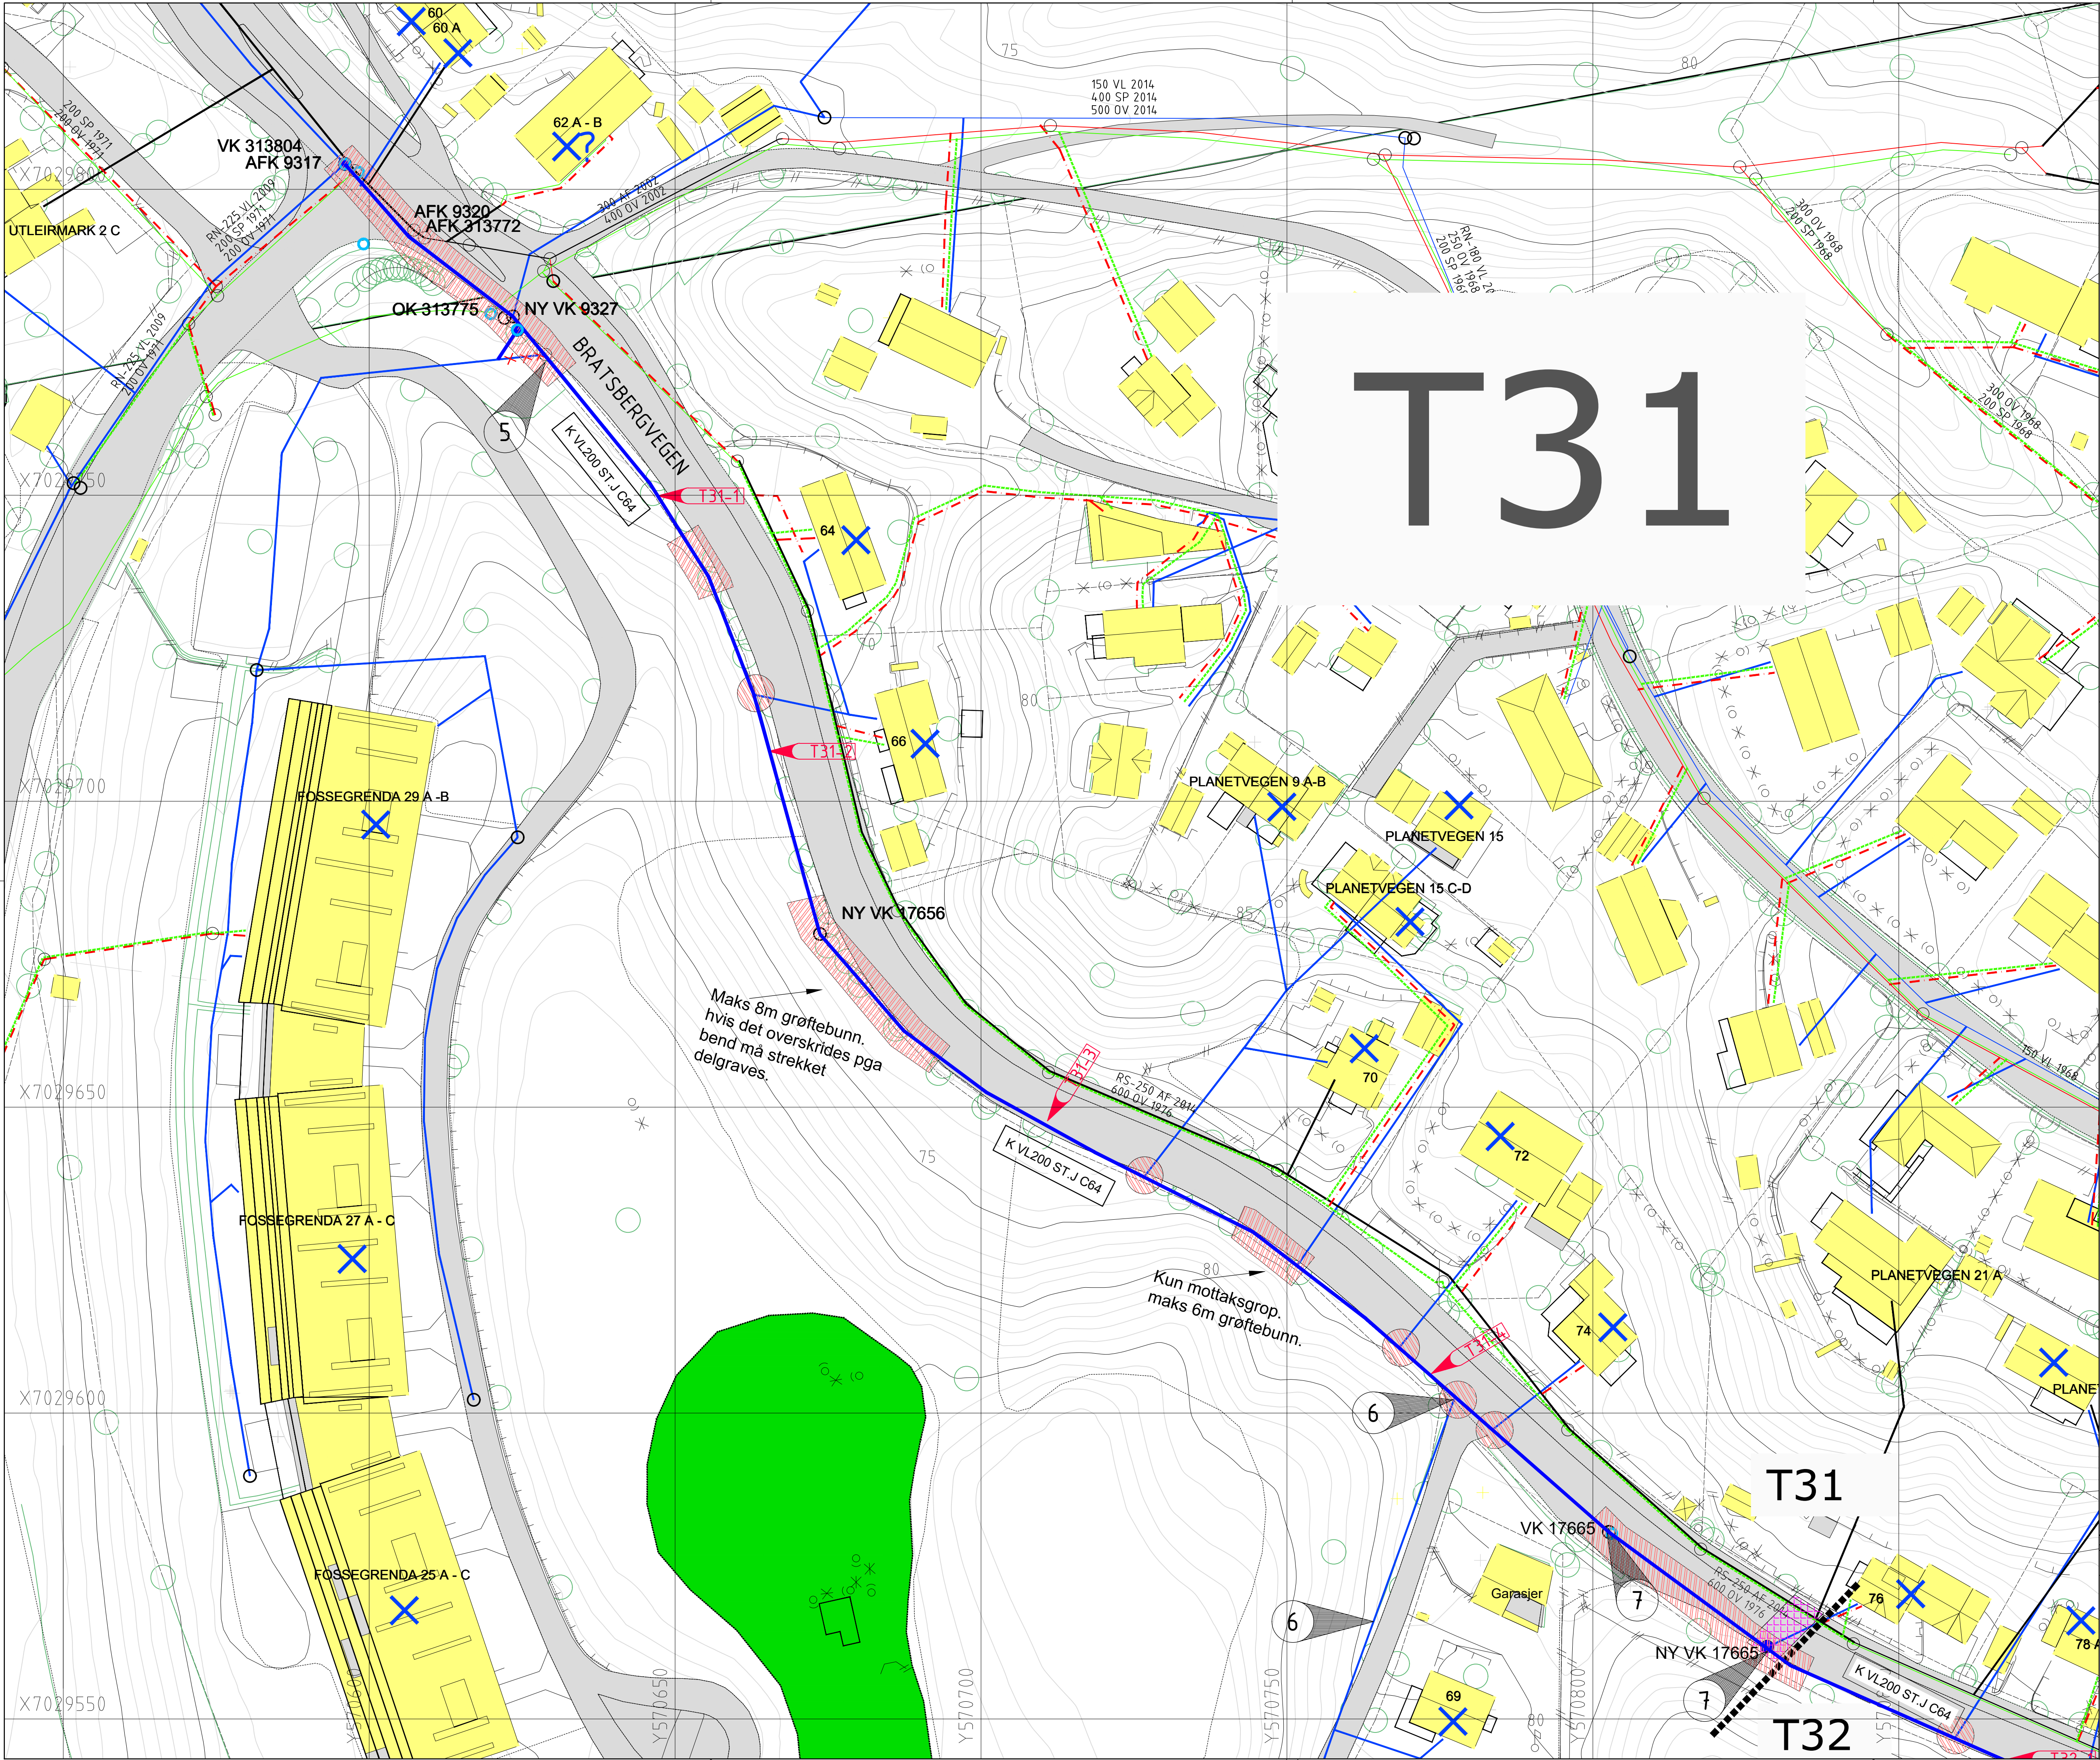

PROSEDYRE FOR TRYKKPRØVING AV VANNLEDNING
Trykkprøving utføres mot stengte sluser i vannkummer. Stikkledninger stenges.

PROSEDYRE FOR PLUGGKJØRING AV VANNLEDNING
Plugg føres inn og tas ut via ledige løp eller løp for brannventiler. Brannventil må demonteres.

PROSEDYRE FOR KLORING AV VANNLEDNING
Klor doseres via serviceventiler. Stikkledninger avstenges. Uttapping av vann via ledig løp eller alternativt via brannventil/serviceventiler.

UTBLOKKINGSSTREKK:

- T31-1 9327 - bend, 39 m
- T31-2 bend - 17656, 54 m
- T31-3 17656 - bend, 61 m
- T31-4 bend - 17665, 68 m

TEGNFORKLARING

PLANLAGT ANLEGG:

- Vannledning
- Spillvannsledning
- Overvannsledning
- Vannkum
- Spill-/overvannskum
- Ledning nedlegges
- Hus som midlertidig mister vannforsyning
- Tiltaksdelsgrense

EKSISTERENDE ANLEGG:

- FRA KOMMUNALT LEDNINGSKART: Vannledning
- Spillvannsledning
- Overvannsledning
- Kum
- FRA EGNE INNMÅLINGER: Pellet vannledningstrasé
- Kum

Område som skal graves (veiledende)

Område som må graves nattetid (veiledende)

AKTSOMHET:

Faresonekart for Trondheim kommune viser at Bratsbergveien tiltak T31 ligger i risikoklasse 4 for kvikkleire.

Påtreffes det bløte masser eller kvikkleire i bunnen av grøfta, må gravemassene straks legges tilbake og geotekniker tilkalles!

MERKNADER:

Merknad 5: Eks. vannkum 335535 saneres. Stikk føres til ny VK 9327

Merknad 6: Eiendommer tilknyttet felles VL, som midlertidig vil miste vannforsyning vises på tegning H32

Merknad 7: Eks. vannkum 17665 saneres, erstattes med ny VK 17665 sørøst for busslomme. Se H32.

HENVISNINGER:

- Kunntegninger, se H201 - H305
- Øversikt over alle tiltak, se H00
- Øvrige tiltak, se H10 og H20
- Deltiltak T32 se H32

Revisjon	Endring	Dato	Utskr.	Korrigert	Godkjent
ANBUDESTEGNIGN					
Ramboll					
Ramboll Norge AS - Region Midt-Norge P.O. 9420 Sluppen - 7053 TRONDHEIM - Tel 73 84 10 00 - Fax 73 84 10 60					
Trondheim kommune					
Renovering VL Bratsbergvegen					
T31 - BRATTSBERGVEGEN NORD (NEDRE)					
PLANTEGNING					
T31					
Dato:	01.03.2019				
Tegn:	THAU				
Kontr:	JMT				
Prosjekt:	1350030903				
Utskrift:	JMT				
HD-H3_Alt2.dwg					
Skala:	1:500 (A1)				
Prosjektleder	Revisjon	Dato	Utskr.	Korrigert	Status
K 700 10 H31					