


Ny VK2549
DN1400

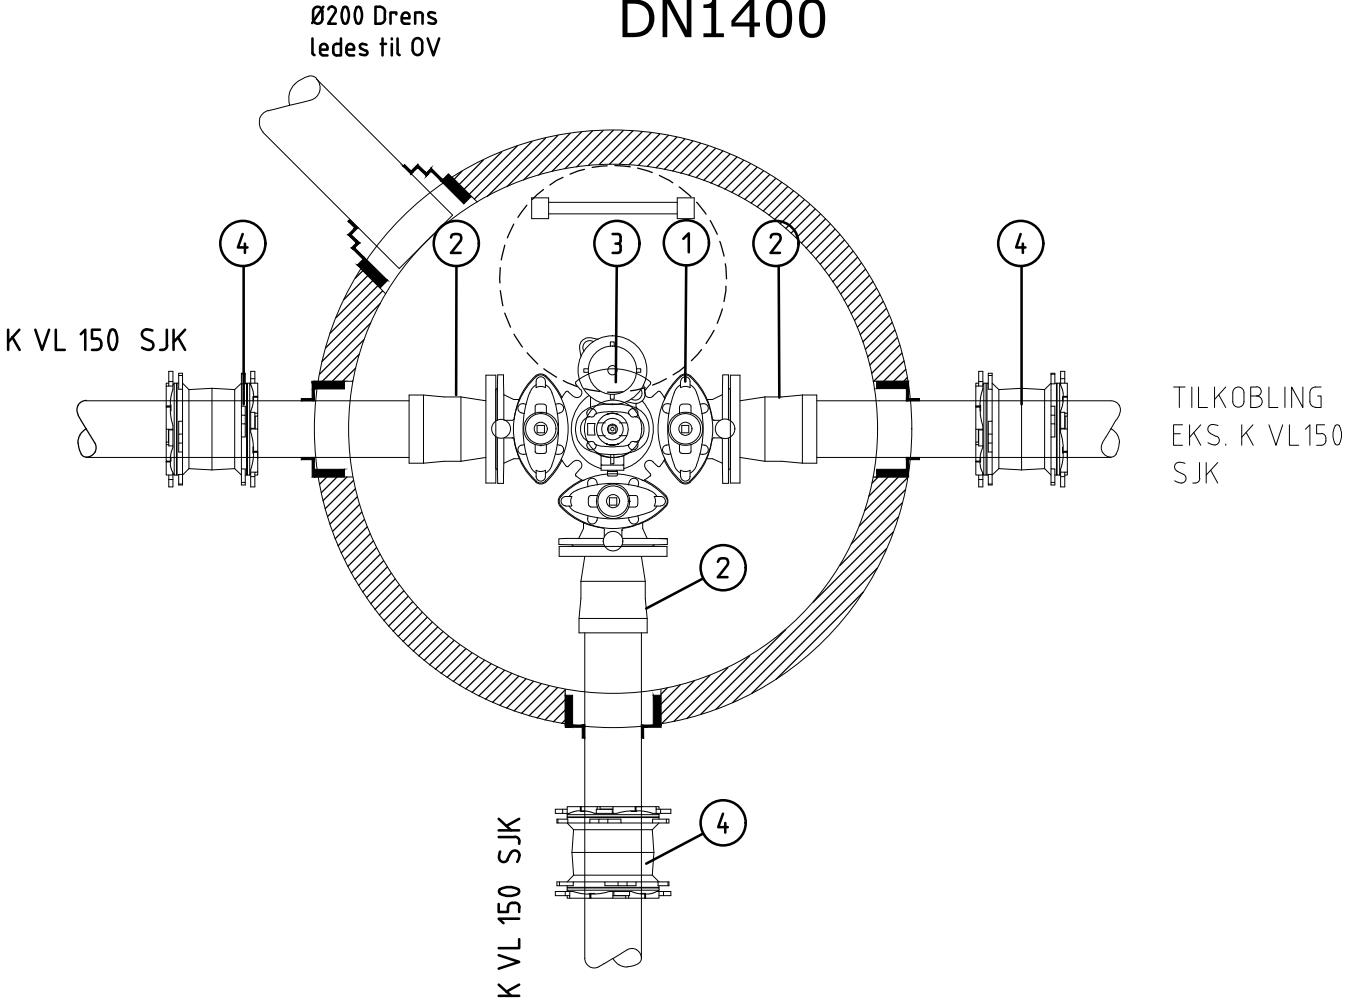

Brannventilen fra den eksisterende kummen beholdes.

POS-LISTE: 2549				
Pos	Beskrivelse	Dimensjon	Antall	Anmerkning
1	S-2250 Ventil T-rør eller tilsvarende med påmonterte serviceventiler på alle uttak	150	1	
2	S-9170-4 Tyton flensemuffe for duktile rør PN10 og PN16 eller tilsvarende	150	3	
3	S-0953 Brannventil stengbar med STORZ-kobling	100	0	Brannventil flyttes over fra eksisterende kum til ny kum
4	WAGA® MULTI/JOINT® - S-3007 skjøtemuffe eller tilsvarende	150	3	
5	Kumstige	tilpasses	1	Alustar eller tilsvarende

- * DET SKAL MONTERES SERVICEVENTILER PÅ ALLE VENTIL-T RØR.
- * SKAL INKLUDERE NØDVENDIG FITTINGS, KUMPAKNINGER OG EVT. KIKKRANER PÅ PRIVATE STIKKLEDNINGER
- * FORANKRING INKLUDERES OG SKAL VÆRE AV GODKJENDT TYPE IHHT TRONDHEIM KOMMUNES VA-NORM.
- * PE ILEBÅND SKAL MONTERES PÅ ALLE KOMMUNALE LEDNINGER.
- * ALLE RØRDELER SKAL LEVERES FOR TRYKKLASSE PN16.

Revisjon	Rettelse	Dato	Tegnet	Kontrollert	Godkjent
Fase					
ANBUDSTEGNING					
Rambøll					
Rambøll Norge AS - Region Midt-Norge P.b. 9420 Sluppen - 7493 TRONDHEIM - Tel 73 84 10 00 - Fax 73 84 10 60					
Trondheim kommune				DATO: 2019-03-01	
Renovering av vannledninger				TEGN: THAU	
				KONTR: JMT	
Detajtegning				Oppdragsnummer	
VK2549				1350030903	
				Dokumentansvarlig	
				THAU	
				Filnavn	
				H200.dwg	
				Målestokk	
				1:20 (A3)	
Kompleks	Bygg	Etasje	Fag	System	Type
			Løpenummer		Prosjektfase
			K 700 50 H202		Revisjon
					Status