


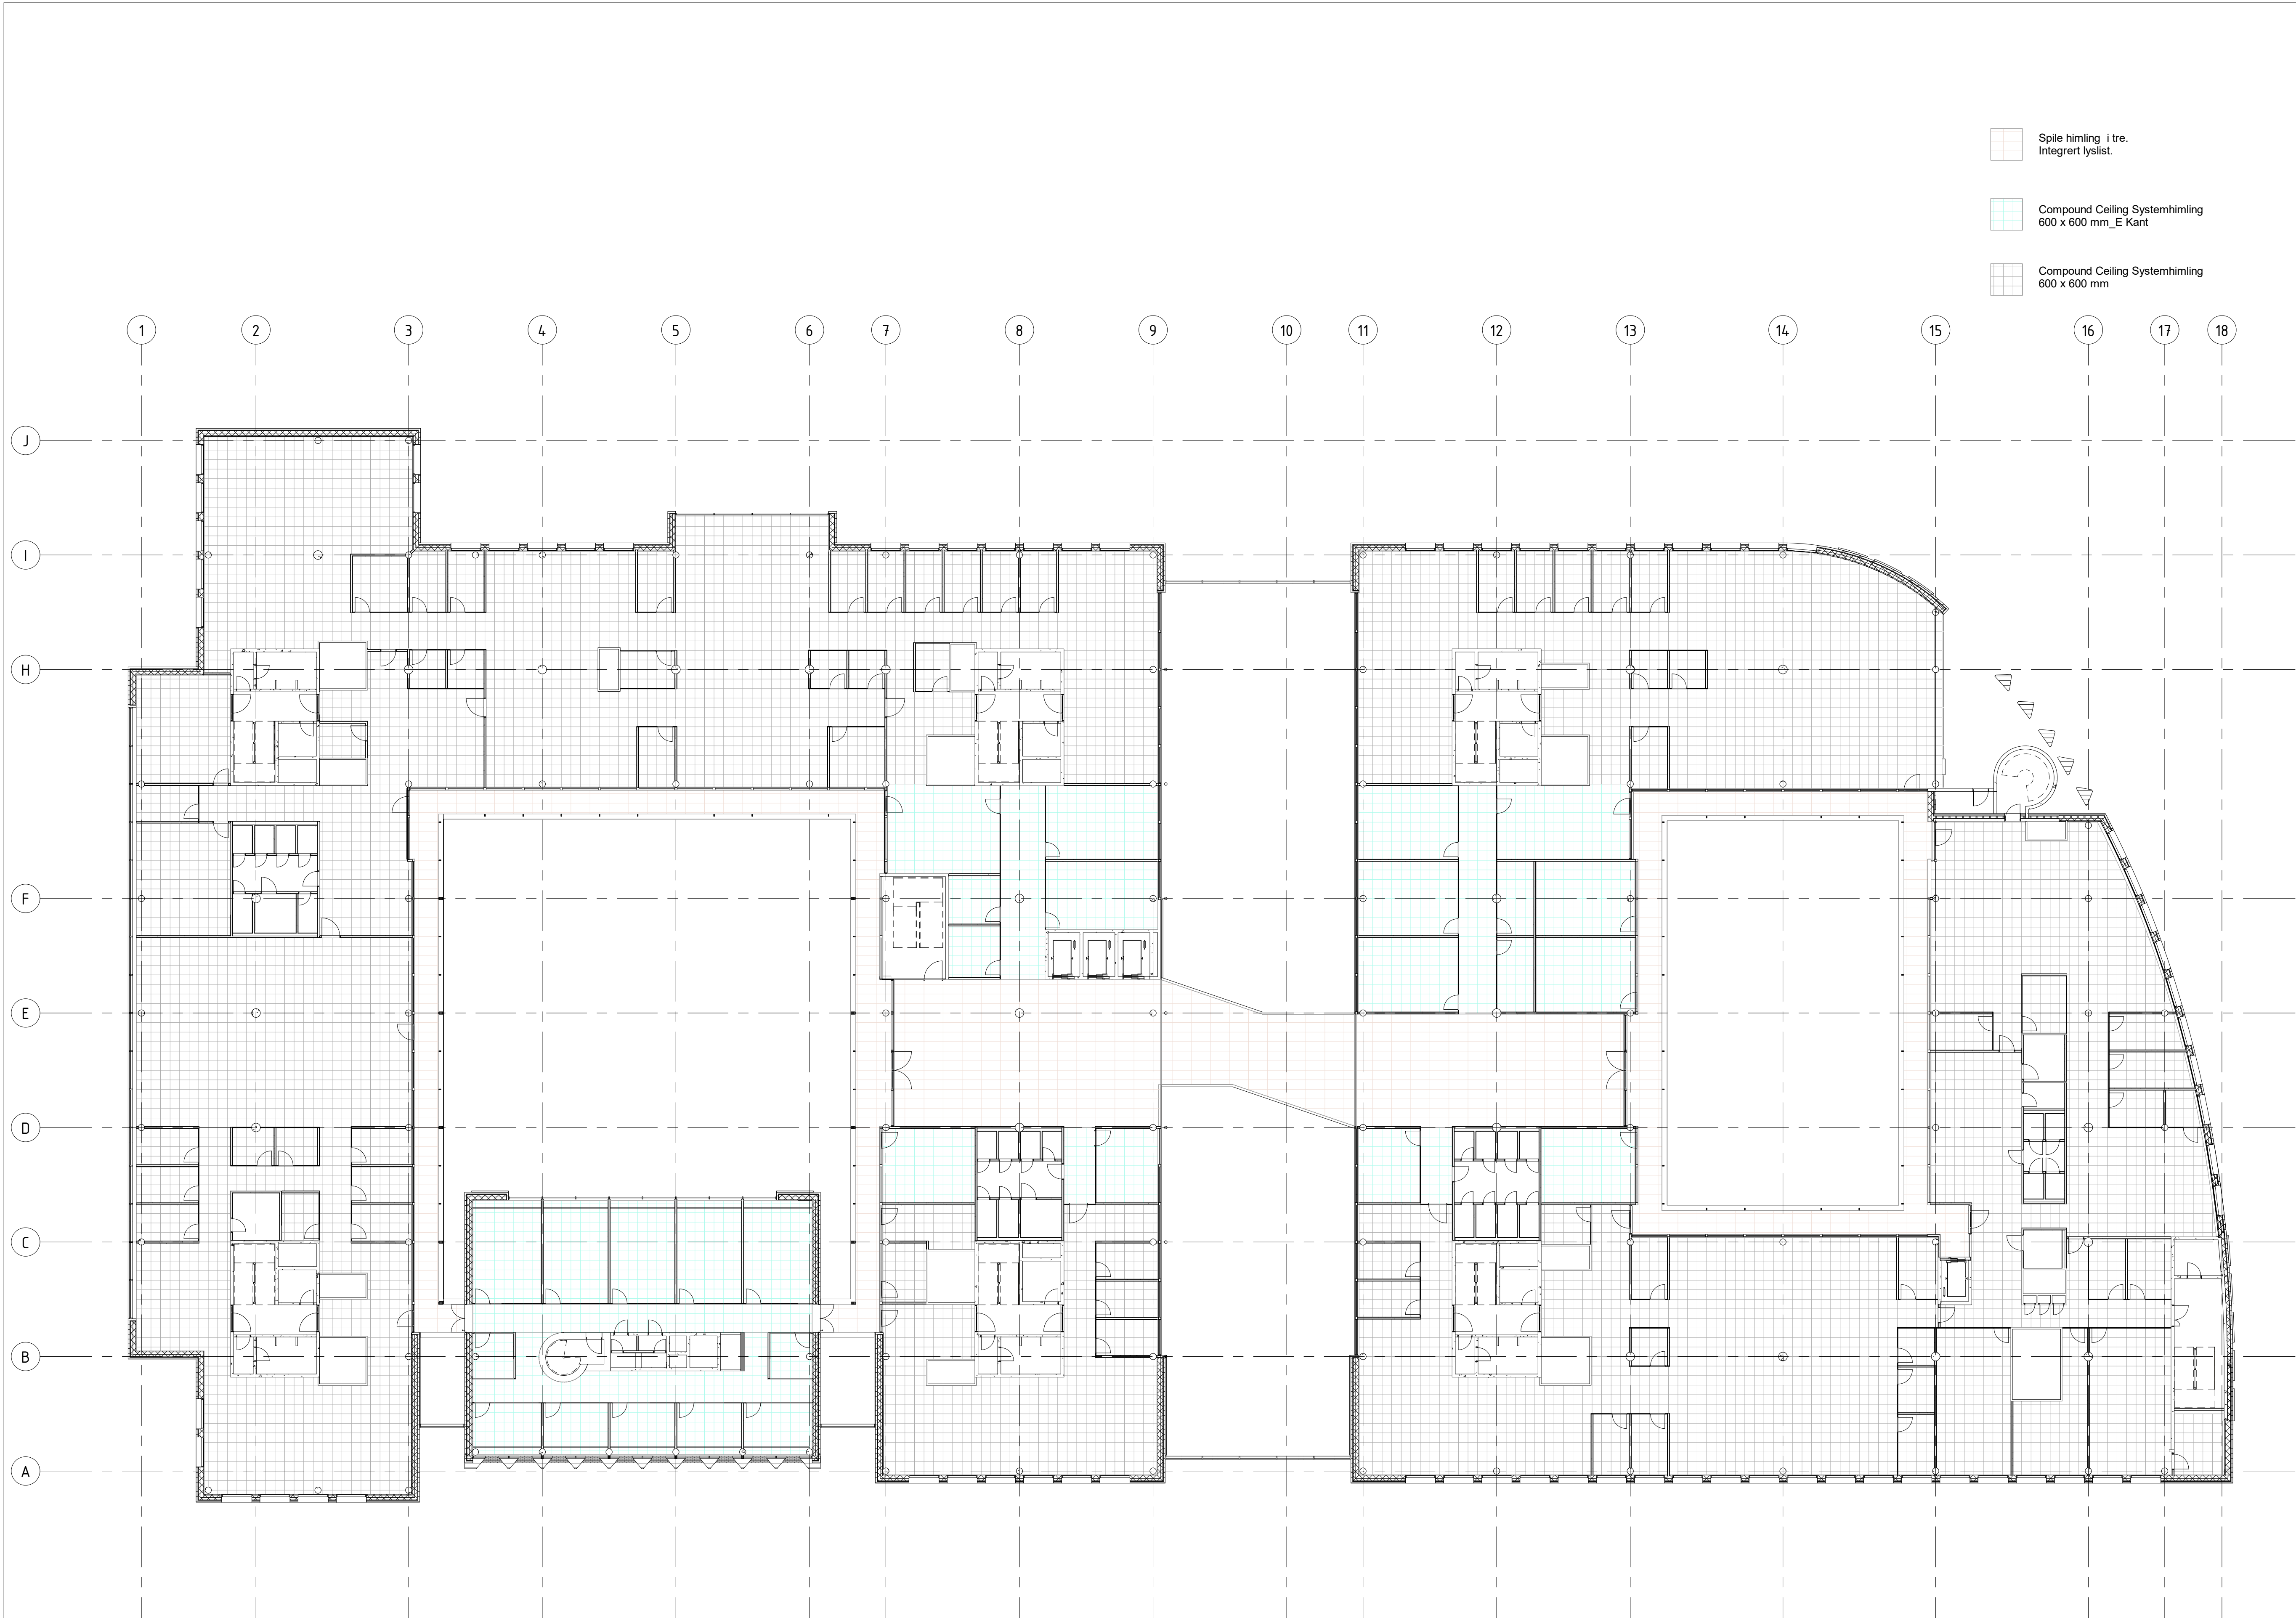

VEDLEGG NR:

B	01.03.2019	Gjeldende tilbudsunderlag
A	23.01.2019	Orienterende
Rev	Dato	Beskrivelse

TILTAKSHAVER:

Bærum Kommunale Pensjonskasse

KONTROLL:	signatur	dato
egenkontroll:	MKR	01.03.2019
sidemannskontroll:	BER	01.03.2019

PROSJEKT

Kommunegården

Arnold Haukelands plass 10, 1338 Sandvika

TEGNINGSTYPE
Orienterende

TEGNING
Himlingsplan 03

MALESTOKK 1 : 200	(A1)	DATO 01/03/2019
----------------------	------	--------------------

SAK NR. 90180080	TEGNING NR. A71-030	REVISJON B
---------------------	------------------------	---------------

Drammensveien 130
0277 Oslo
Tlf 23 13 12 00
Fax 23 13 12 01

zinc

