

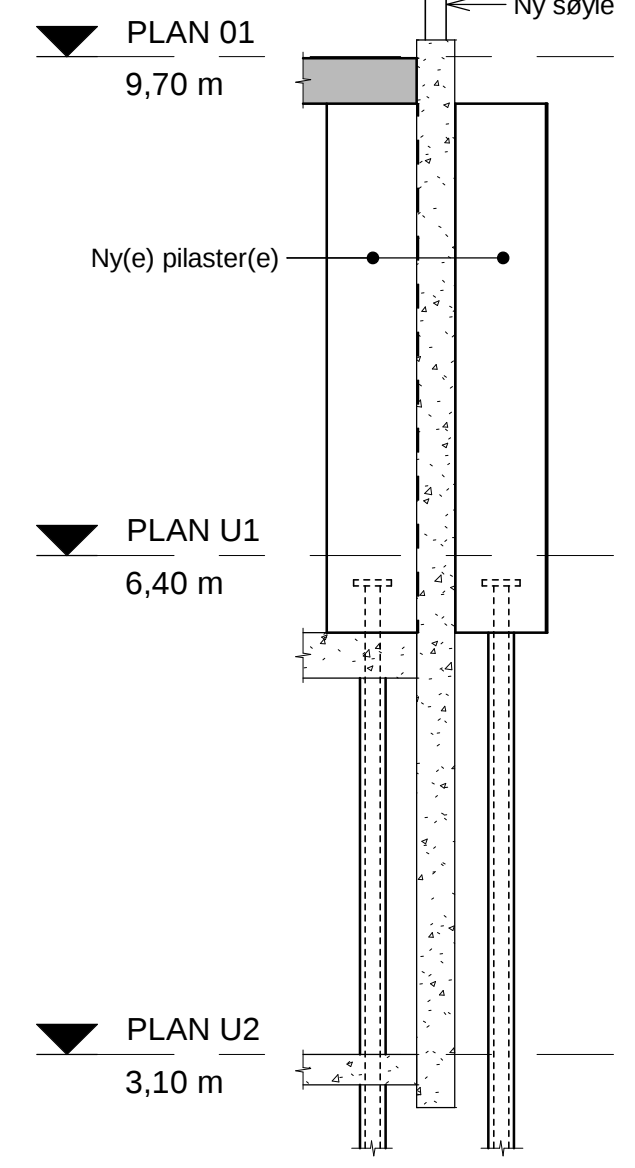


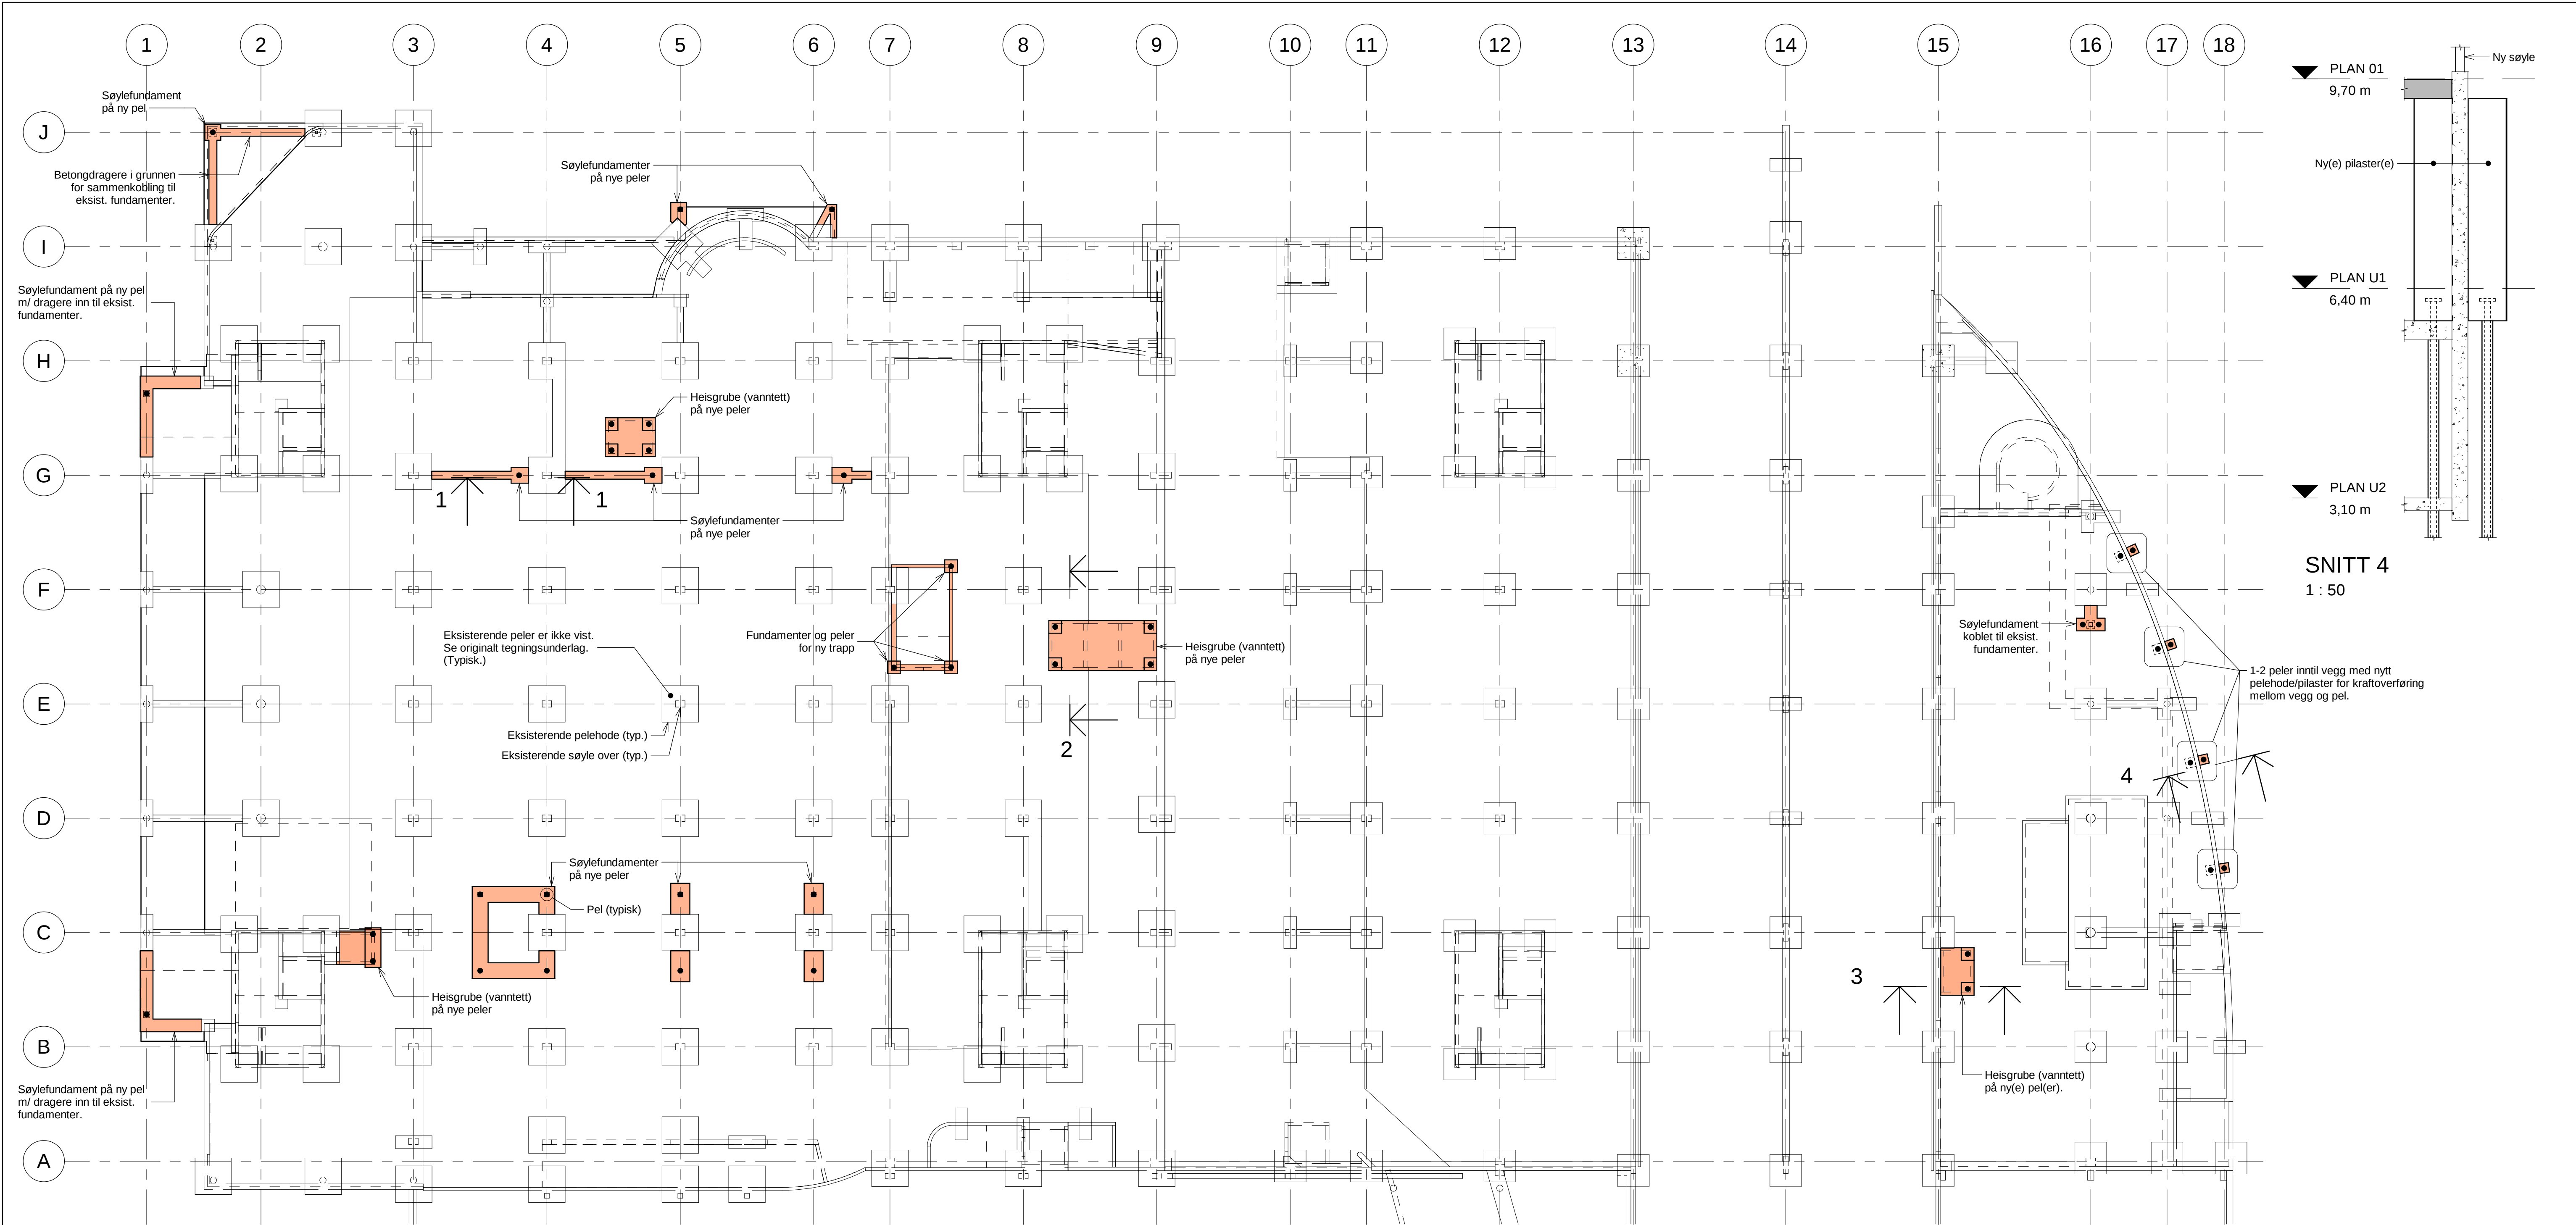


SNITT 4  
1 : 50


FUNDAMENTERING (Speilprosjeksjon)  
1 : 200

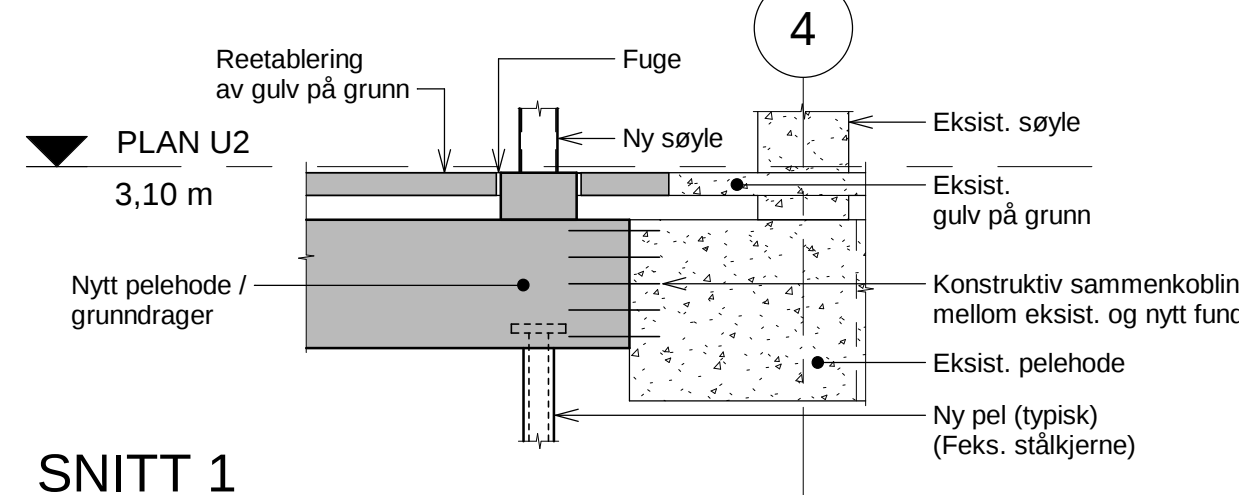

SNITT 1  
1 : 50

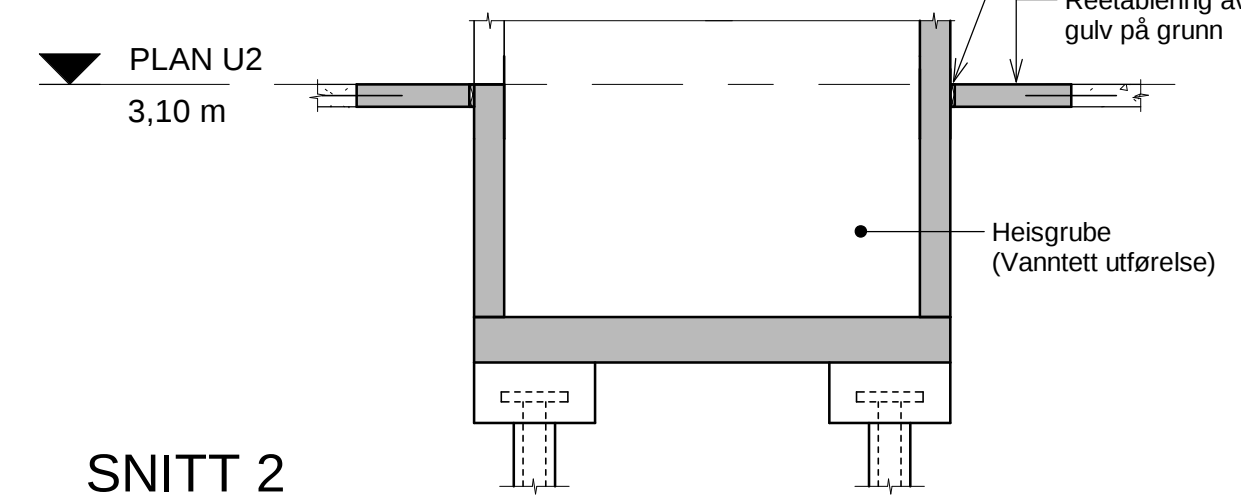

SNITT 2  
1 : 50

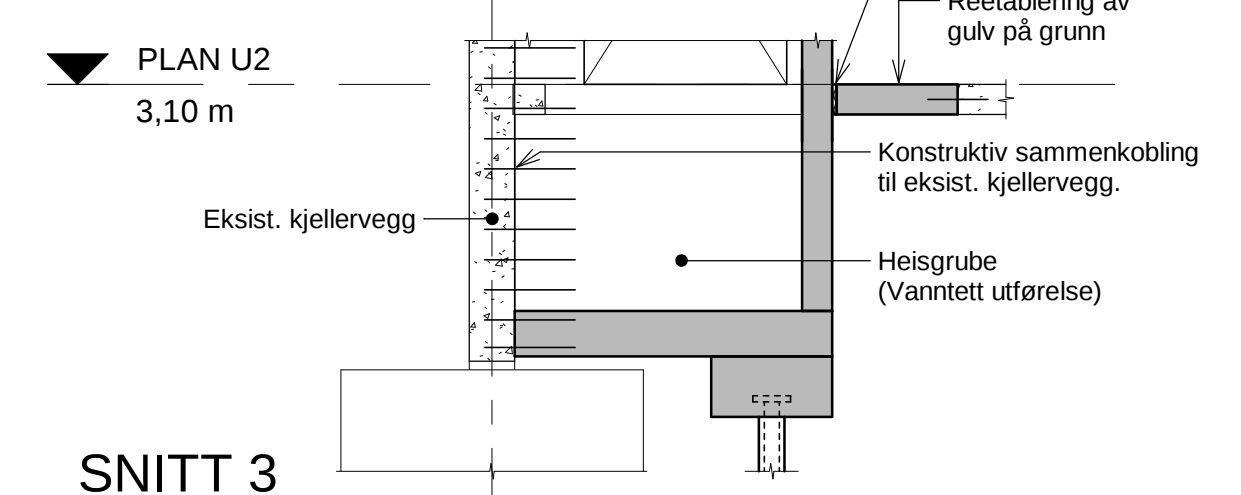


SNITT 3  
1 : 50

# FORKLARINGER

- Nye konstruksjoner (overflater)
- Betong (snittet)
- Eksist. betong (snittet)

Denne tegningen viser mulige fundamenteringsløsninger ifm. de konstruktive endringene som skal gjøres i bygget. Løsningene er å anse som veiledende. Det kan være behov for flere tiltak enn det som er vist avhengig av om eksisterende peler har tilstrekkelig kapasitet i ny situasjon.

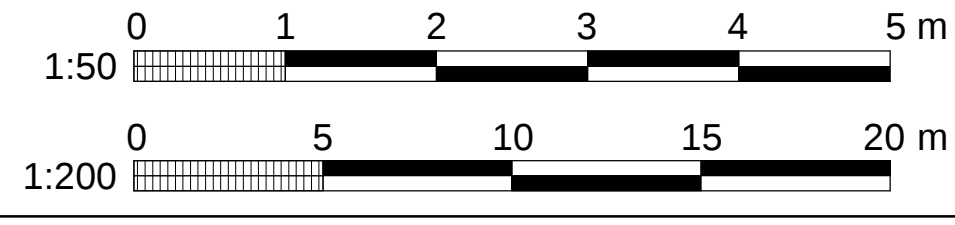

|   |      |                |                |             |          |                        |
|---|------|----------------|----------------|-------------|----------|------------------------|
| F01 2019-03-01 Tilbudsgrunnlag byggeentreprise   |      |                |                | BjGMy       | BB       | BB                     |
| Rev.   | Dato | Beskrivelse    | Utarbeidet     | Fagkontroll | Godkjent |                        |
| Dette dokumentet er utarbeidet av Norconsult AS som del av det oppdraget som fremgår nedenfor. Opphavsretten tilhører Norconsult AS. Dokumentet må bare benyttes til det formål som oppdragsavtalen beskriver, og må ikke kopieres eller gjøres tilgjengelig på annen måte eller i større utstrekning enn formålet tilsier. |      |                |                |             |          | Målestokk (gjelder A1) |
| Bærum Kommunale Pensjonskasse   |      |                |                |             |          | SOM VIST               |
| 08000 - Prosjekt Kommunegården   |      |                |                |             |          |                        |
| FUNDAMENTERING   |      |                |                |             |          |                        |
| TILBUDSTEGNING   |      |                |                |             |          |                        |
| Norconsult   |      | Oppdragsnummer | Tegningsnummer | Revisjon    |          |                        |
|   |      | 5184506        | B11-0F0        | F01         |          |                        |

2019-02-26 17:28:46 BIM 360/03000 - Prosjekt Kommunegården - Kommunegården Sørøst, CAR v.1