


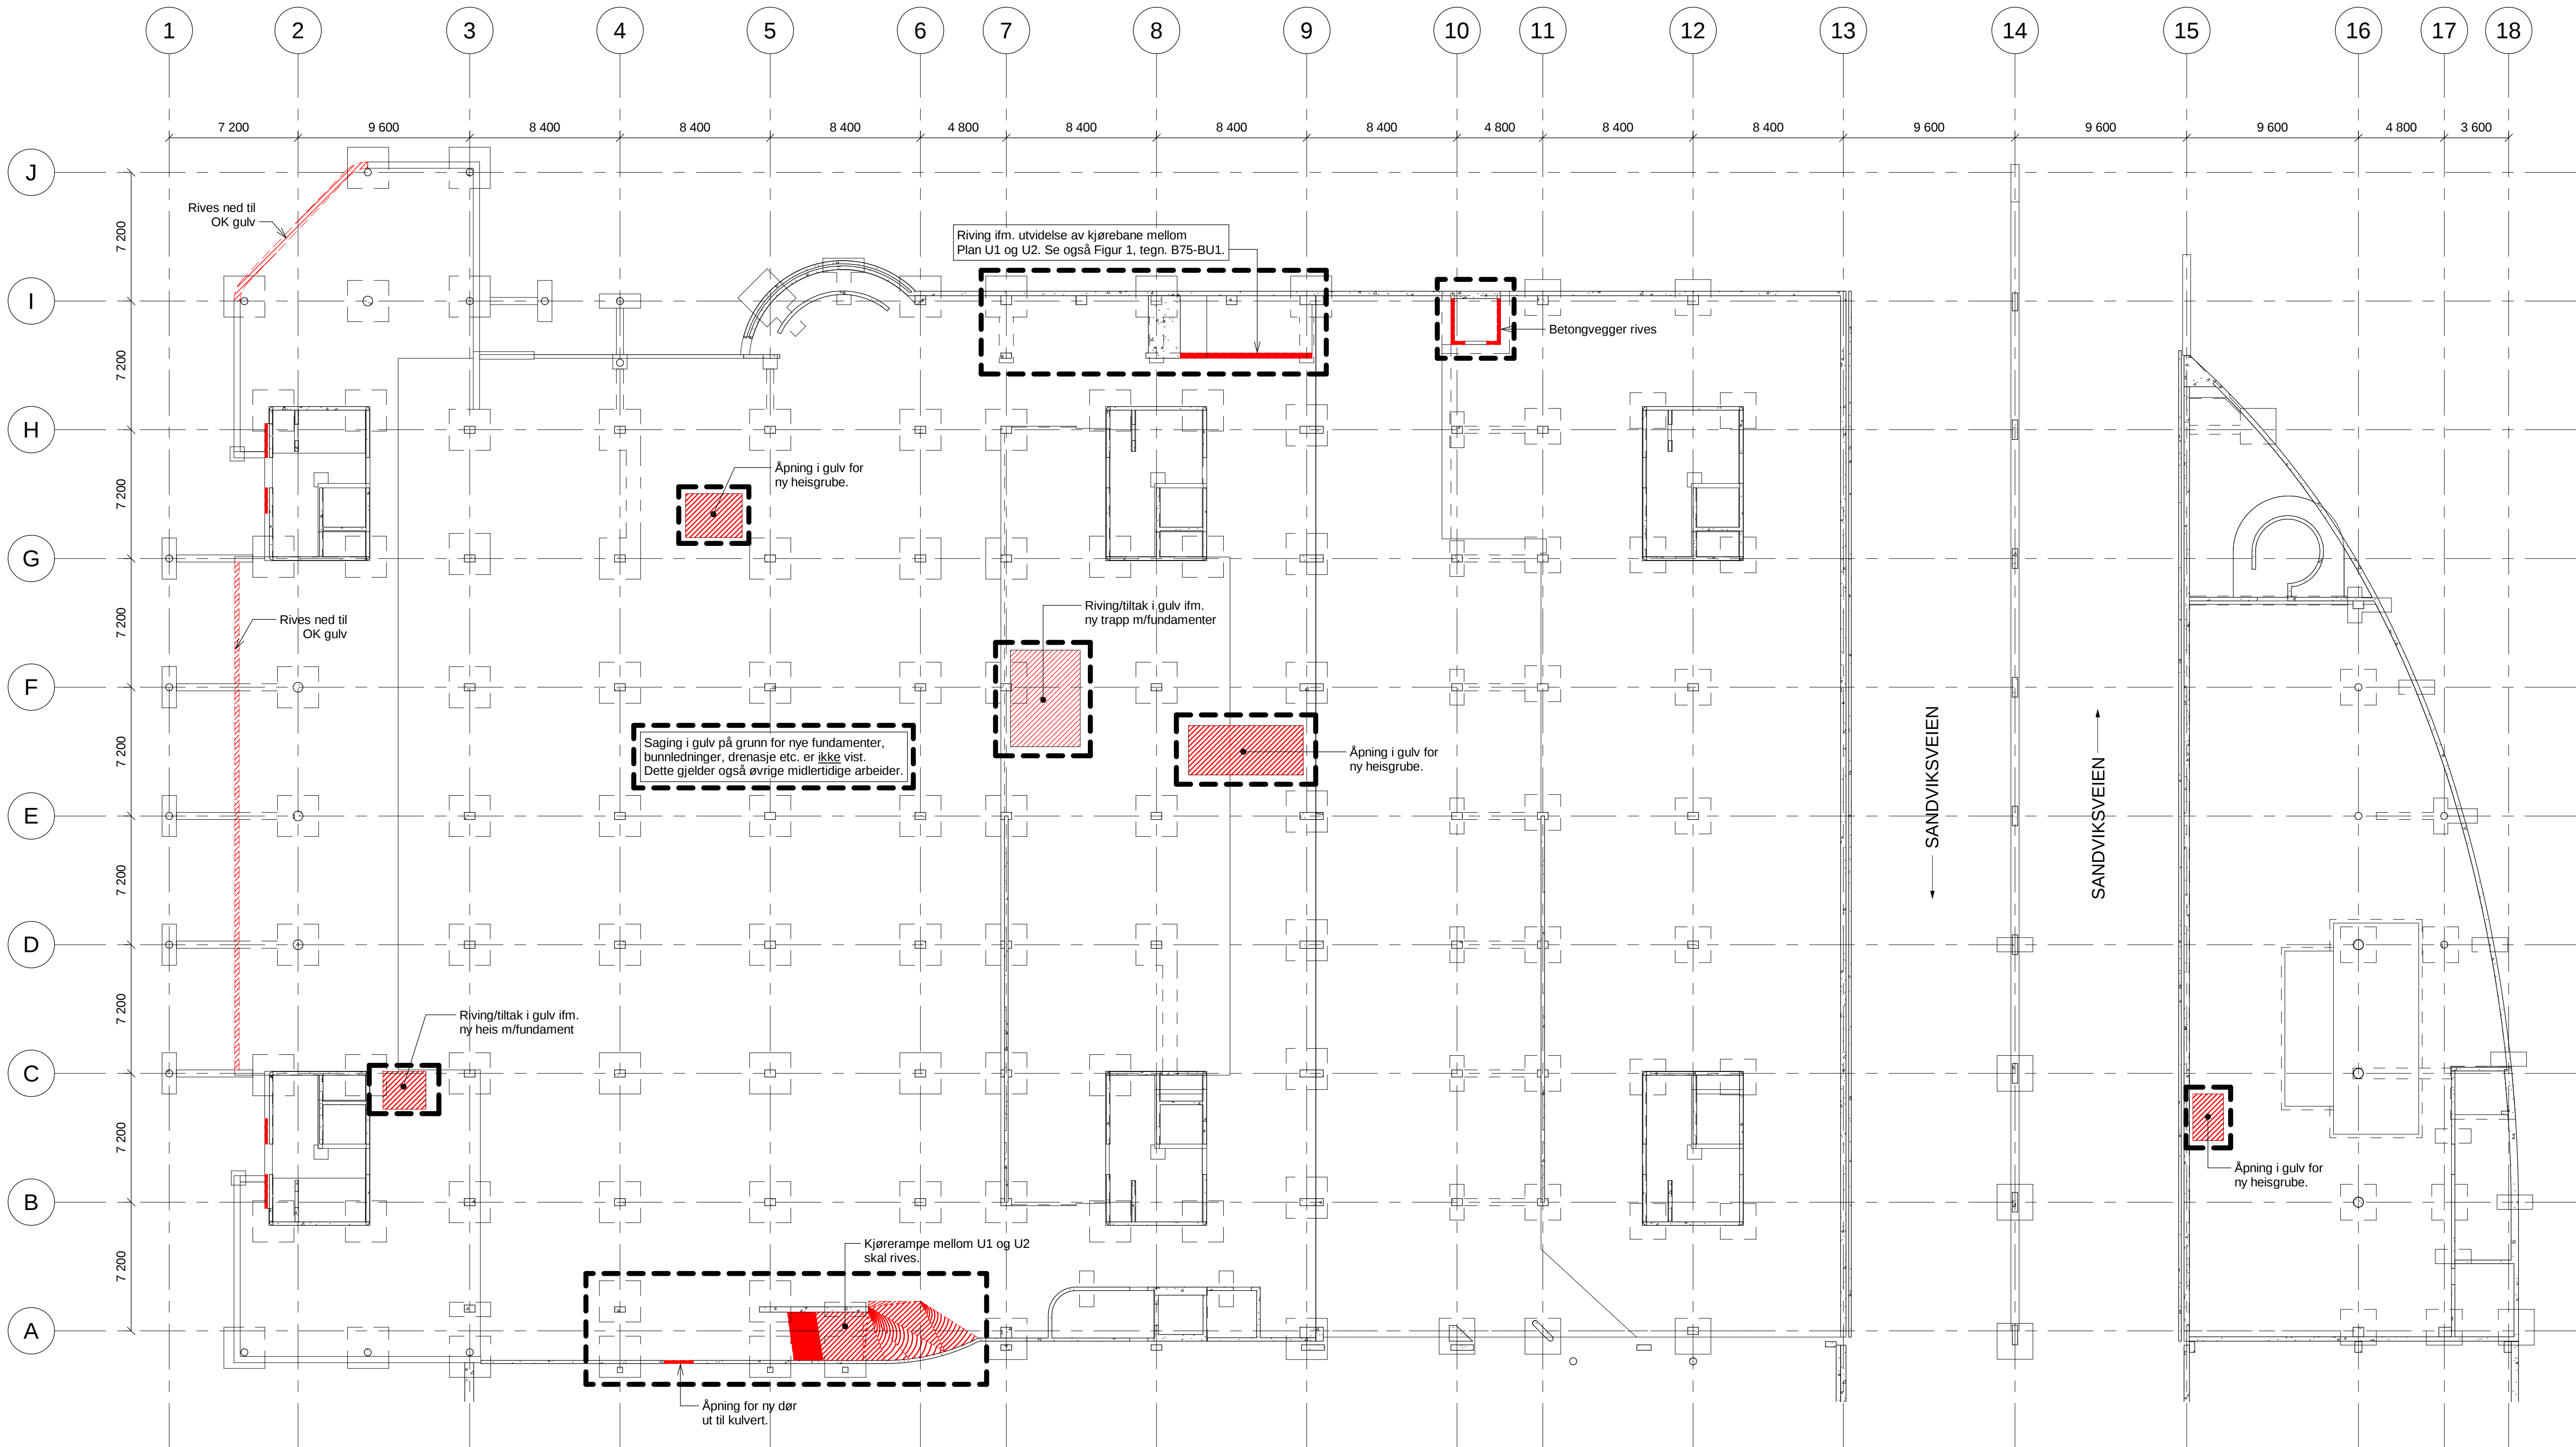


FORKLARINGER

Denne tegningen viser kun riving av konstruktive bygningselementer. Tegningen er kun å betrakte som orienterende for å gi oversikt over de største rivearbeidene antatt nødvendig for å tilfredsstill nye planløsninger. Vist riving utenfor de markerte områdene er underlagt egen riveentreprise og kan forventes utført før overtakelse av byggeplass.

Se funksjonsbeskrivelsen for øvrige forklaringer og bestemmelser.

- Rives (snitt / overflater)
- Rivearbeider underlagt byggeentreprisen

GENERELL KOMMENTAR:
Hulltaking og utsparinger for tekniske føringer, røykluker etc. i eksisterende konstruksjoner er ikke vist.
Kfr. RIV- og RIE-tegninger/beskrivelse.

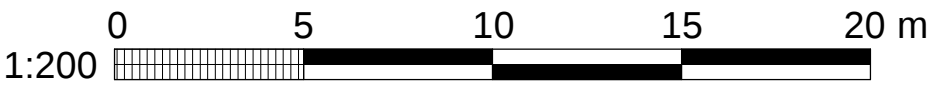

F01 2019-03-01 Tilbudsgrunnlag byggeentreprise		BjGM	BB	BB	
Rev.	Dato	Beskrivelse	Utarbeidet	Fagkontroll	Godkjent
Dette dokumentet er utarbeidet av Norconsult AS som del av det oppdraget som fremgår nedenfor. Opphavsretten tilhører Norconsult AS. Dokumentet må bare benyttes til det formål som oppdragsavtalen beskriver, og må ikke kopieres eller gjøres tilgjengelig på annen måte eller i større utstrekning enn formålet tilsier.					Målestokk (gjelder A1)
Bærum Kommunale Pensjonskasse					1:200
08000 - Prosjekt Kommunegården KONSTRUKTIV RIVING PLAN U2					
BYGGEENTREPRISE TILBUDSTEGNING					
Norconsult 		Oppdragsnummer 5184506	Tegningsnummer B75-BU2	Revisjon F01	