


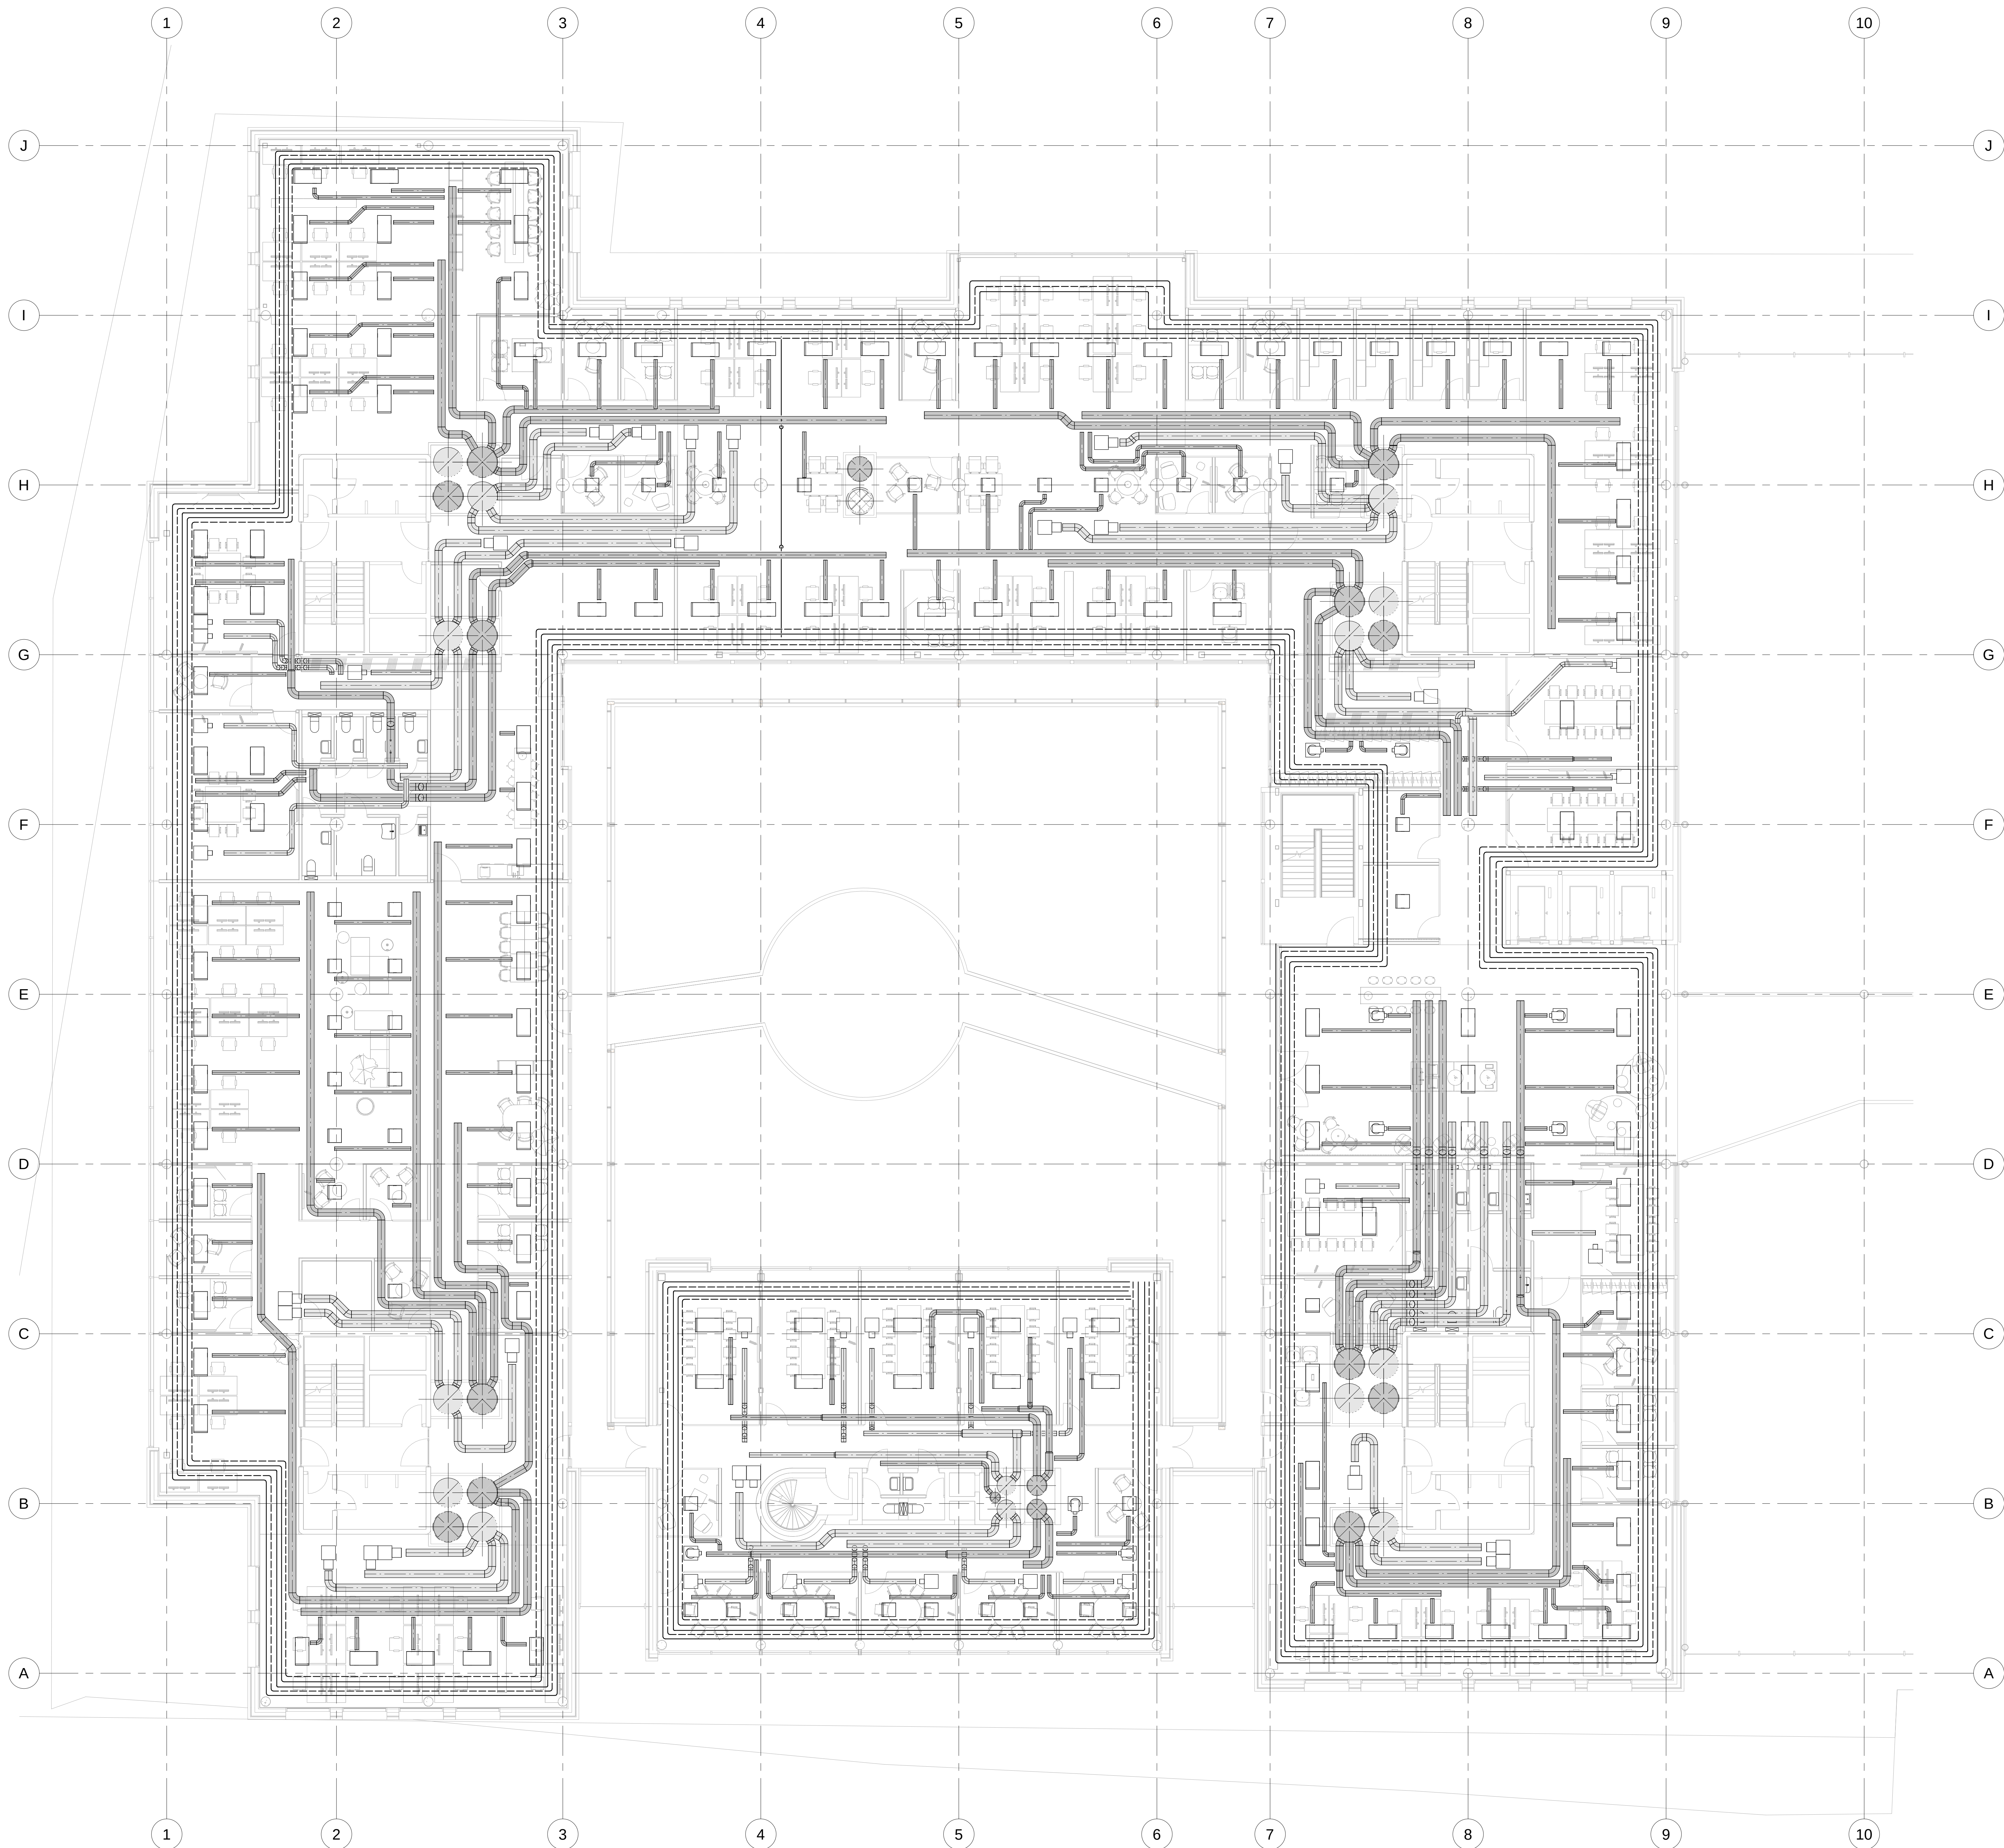

Rev	Dato	Revisjonstekst	Tegn	Saksb	Godkj
Tegningsnummer			Revisjon	12948	
V-11-03-01					
Tegningsnavn					
Plan 3 - Del 1					
Prosjekteringsgruppen:					
● RIV: Erichsen & Horgen AS					
○					
○					
○					
Lokaliseringsfigur:					
Fase: Orienterende tegning					
					
Tittel:					
Kommunegården Sandvika					
VVS					
Plan 3 - Del 1					
Tegningsnummer:					
V-11-03-01					
Revisjon:					
Prosjektnummer:					
12948					

Godkjert	PSD
Kontroll prosjekt	
Sign.	Kontroll
JAM	JAM
Finans	
Dato	01.03.19
Målestokk	1:100 / A0
Kontroll utferdig	
Sign.	Kontroll