


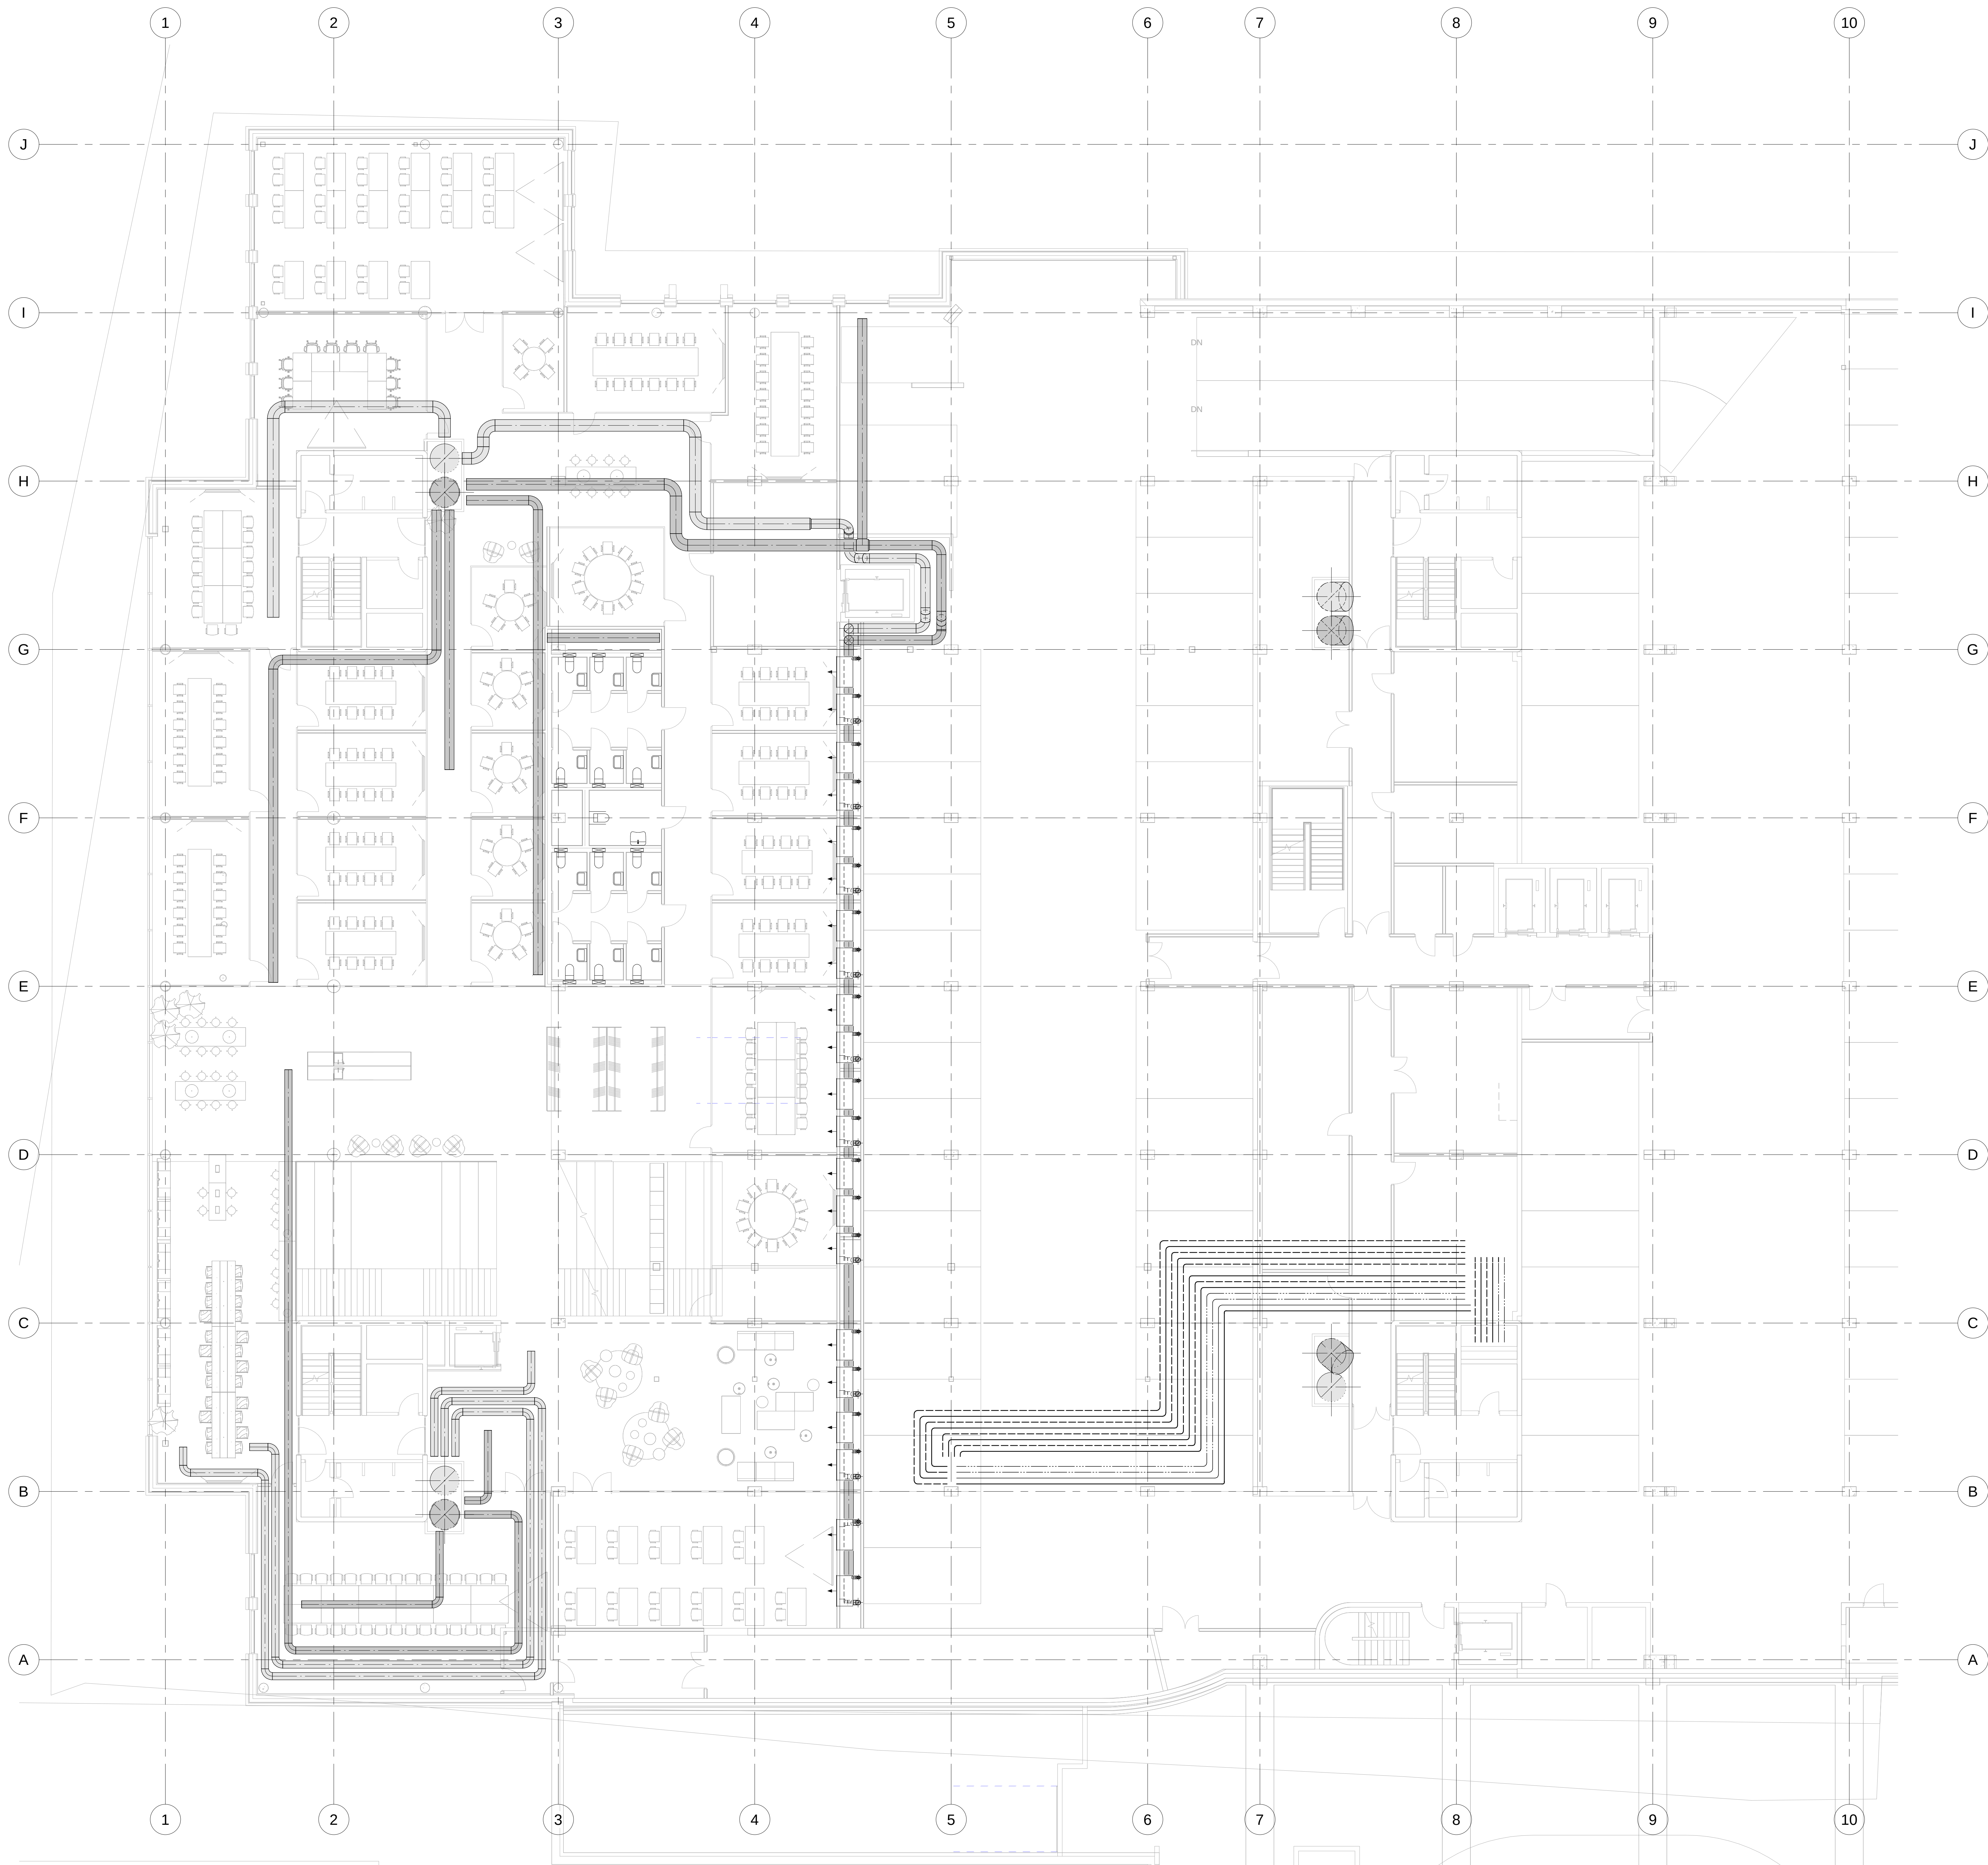

Rev	Dato	Revisjonstekst	Tegn	Saksb	Godtg
Tegningsnummer: V-11-U1-01			Revisjon:	12948	
Tegningsnavn: Plan U1 - Del 1					
Prosjekteringsgruppen: RIV: Erichsen & Horgen AS					
Lokaliseringsfigur:					
Fase: Orienterende tegning					
 ERICHSEN HORGEN					
Tittel: Kommunegården Sandvika			Godkjent PSD		
VVS			Kontroll prosjekt: Sign Kontroll JAM JAM Finn		
Plan U1 - Del 1			Dato 11.03.19 Målestokk 1: 1500 / A0 Kontroll utførende Sign Kontroll		
Tegningsnummer: V-11-U1-01			Revisjon:	Prosjektnummer: 12948	