


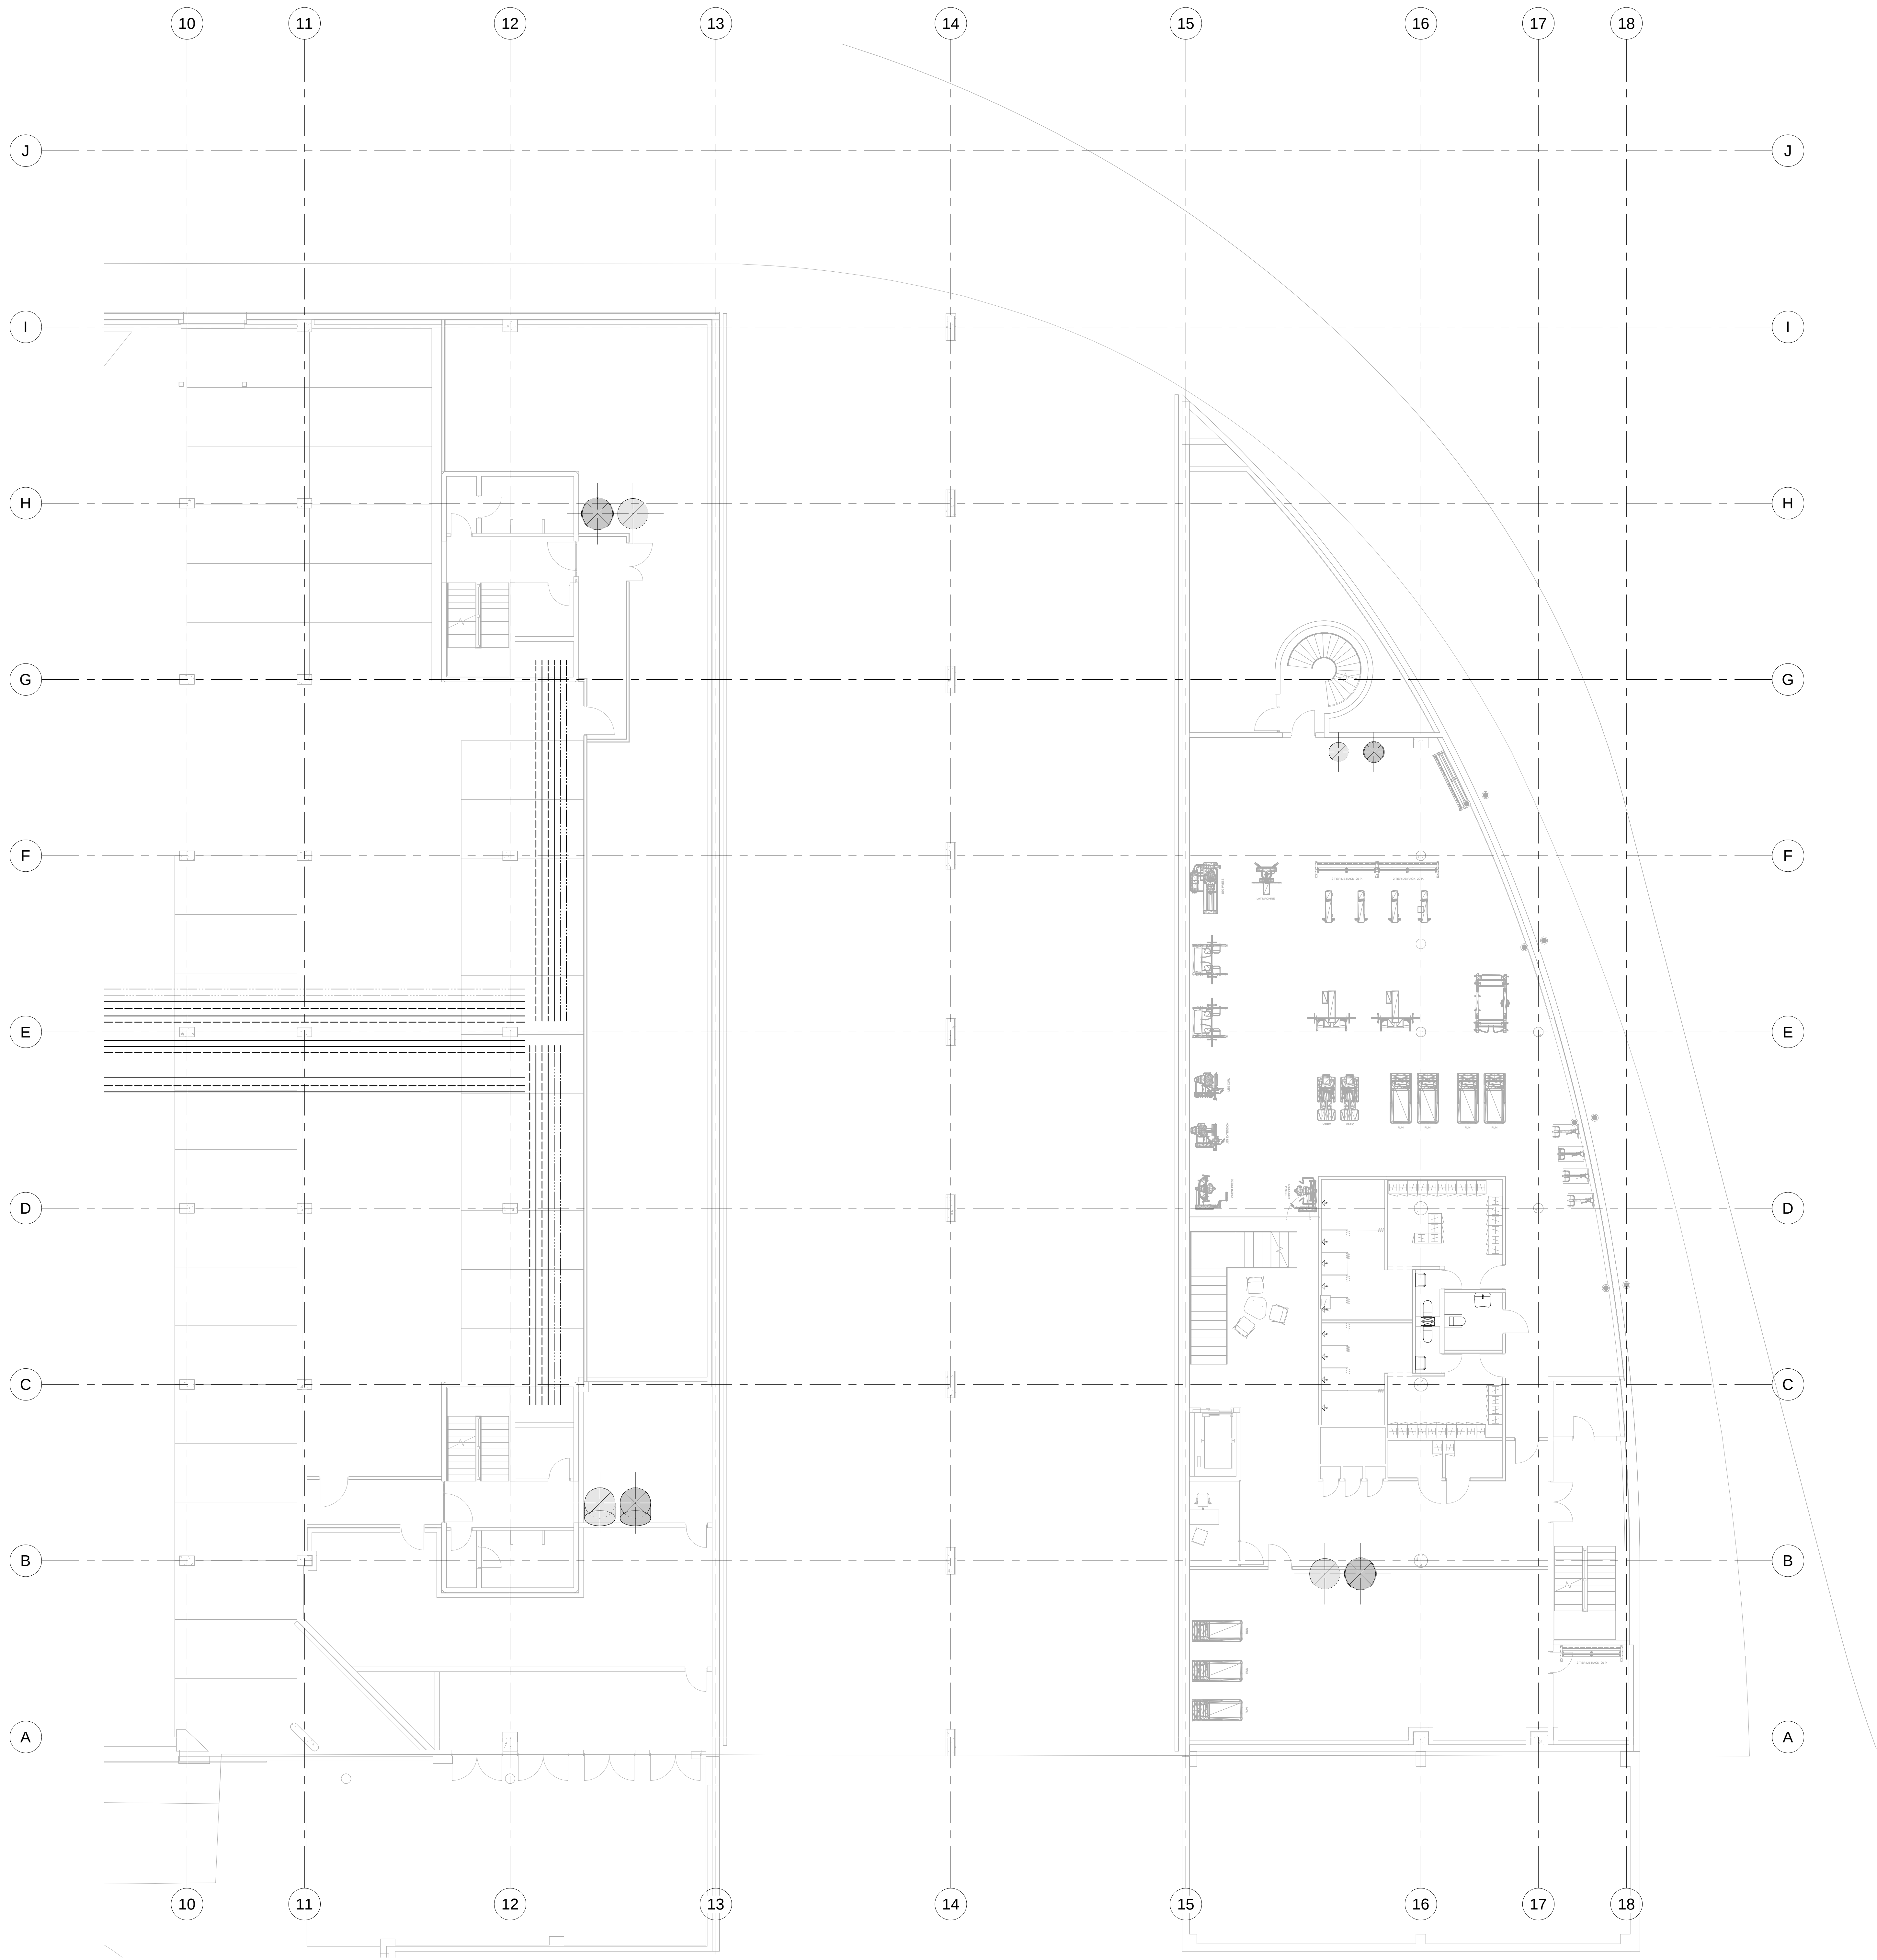

Rev	Dato	Revisjonstekst	Tegn	Saksb	Godkj
Tegningsnummer: V-11-U2-02			Revisjon:	12948	
Tegningsnavn: Plan U2 - Del 2					
Prosjekteringsgruppen:					
● RIV: Erichsen & Horgen AS					
○					
○					
○					
Lokaliseringsfigur:					
Fase: Orienterende tegning					
					
Tittel: Kommunegården Sandvika			Godkjent PSD Kontroll prosjekt: Sign. Kontroll JAM JAM Finans		
VVS Plan U2 - Del 2			Dato 01.03.19 Målestokk 1:100 / A0 Kontroll utferdig: Sign. Kontroll		
Tegningsnummer: V-11-U2-02			Revisjon:	Prosjektnummer: 12948	