


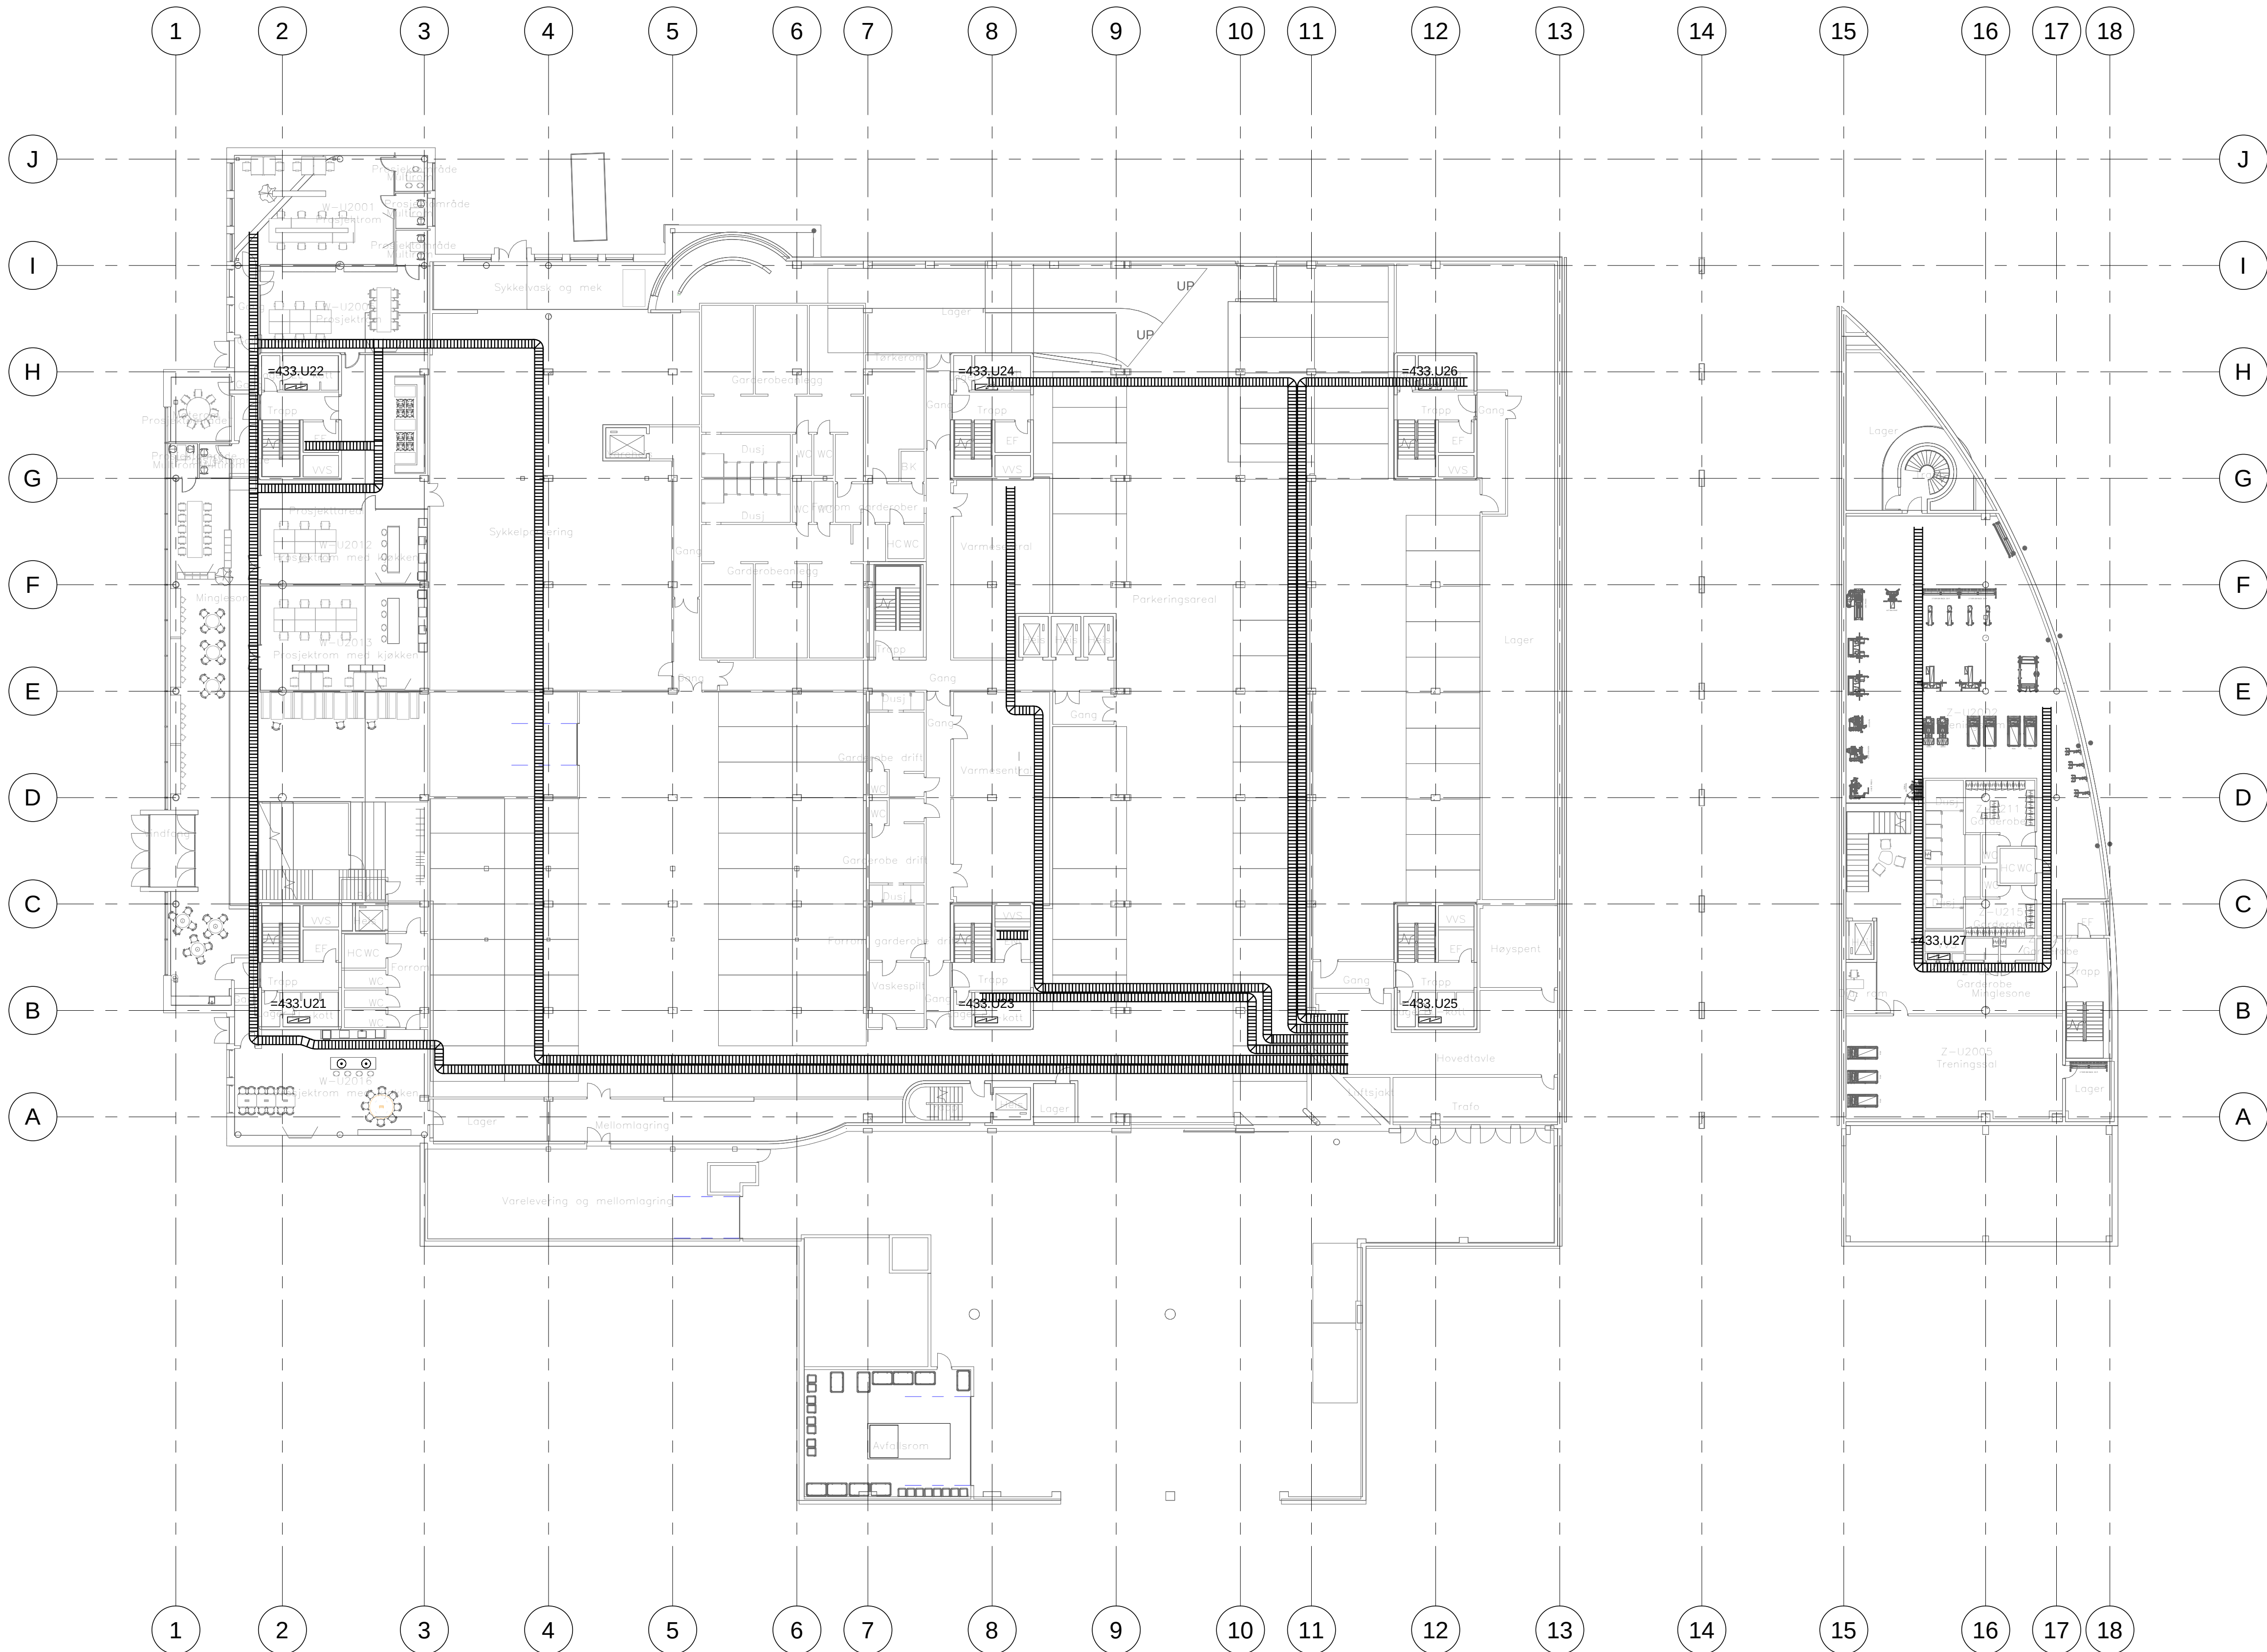

SYMBOLFORKLARING			
	Armaturskinne		Kabelstige, vertikal
	Kabelstige, høykant		Kabelkanal
	Kabelstige, strippet trinn angitt		Kabelkanal, vertikal (KKV)
	Trekkerør, 2D (x.b). For 1D er den vist som strippet linje (l)		Skjøtepunkt
	Jordspyd		Tilkobling til armering
	Fordeling		Bryter
	Stikkontakt		Bryter, 1-polt
	Stikkontakt, 2-veis m/jord		Bryter, 2-polt
	Stikkontakt, 3-polt		Bryter, serievender
	Industri/rundstift		Dimmer
	Skrånne		Bevegelsesføler
	Tilleggssymbol for uttak		Bevegelsesføler, i tak
	Tilleggssymbol for utstyr		Lysføler (Lux)
	Tilkoblingspunkt for utstyr		Termostat
	Sammenkobling av en eller flere kabler		Koblingsboks, på vegg
	Koblingsboks, innfelt		Koblingsboks, innfelt
	Lysarmatur, nedhengt		Lysarmatur, på vegg
	Lysarmatur, utenpåliggende		Lysarmatur, innfelt
	Lysarmatur, innfelt		Lysrør, 2 rør
	Ledelys		Markeringsslys, høyre
	Ovn		Varmekabel

FORKLARINGER

- 1. -
- 2. -
- 3. -

ANVISNINGER

- 1. -
- 2. -
- 3. -

HENVISNINGER

- 1. -
- 2. -
- 3. -

Tegningsnummer	Revisjon
E11-0U2-1	F01

F01	2019-03-01	Tilbudstegning	JaCEI	BR	BR
Rev.	Dato	Beskrivelse	Utarbeidet	Fagkontroll	Godkjent

Dette dokumentet er utarbeidet av Norconsult AS som del av det oppdraget som fremgår nedenfor. Opphavsretten tilhører Norconsult AS. Dokumentet må bare benyttes til det formål som oppdragsavtalen beskriver, og må ikke kopieres eller gjøres tilgjengelig på annen måte eller i større utstrækning enn formålet tilsier.

Bærum Kommunale Pensjonskasse	Målestokk (gjelder A1)
	1:250

08000 - Prosjekt Kommunegården
Plan U2 - Elkraft prinsipp tegning

Norconsult	Oppdragsnummer	Tegningsnummer	Revisjon
	5185235	E11-0U2-1	F01