


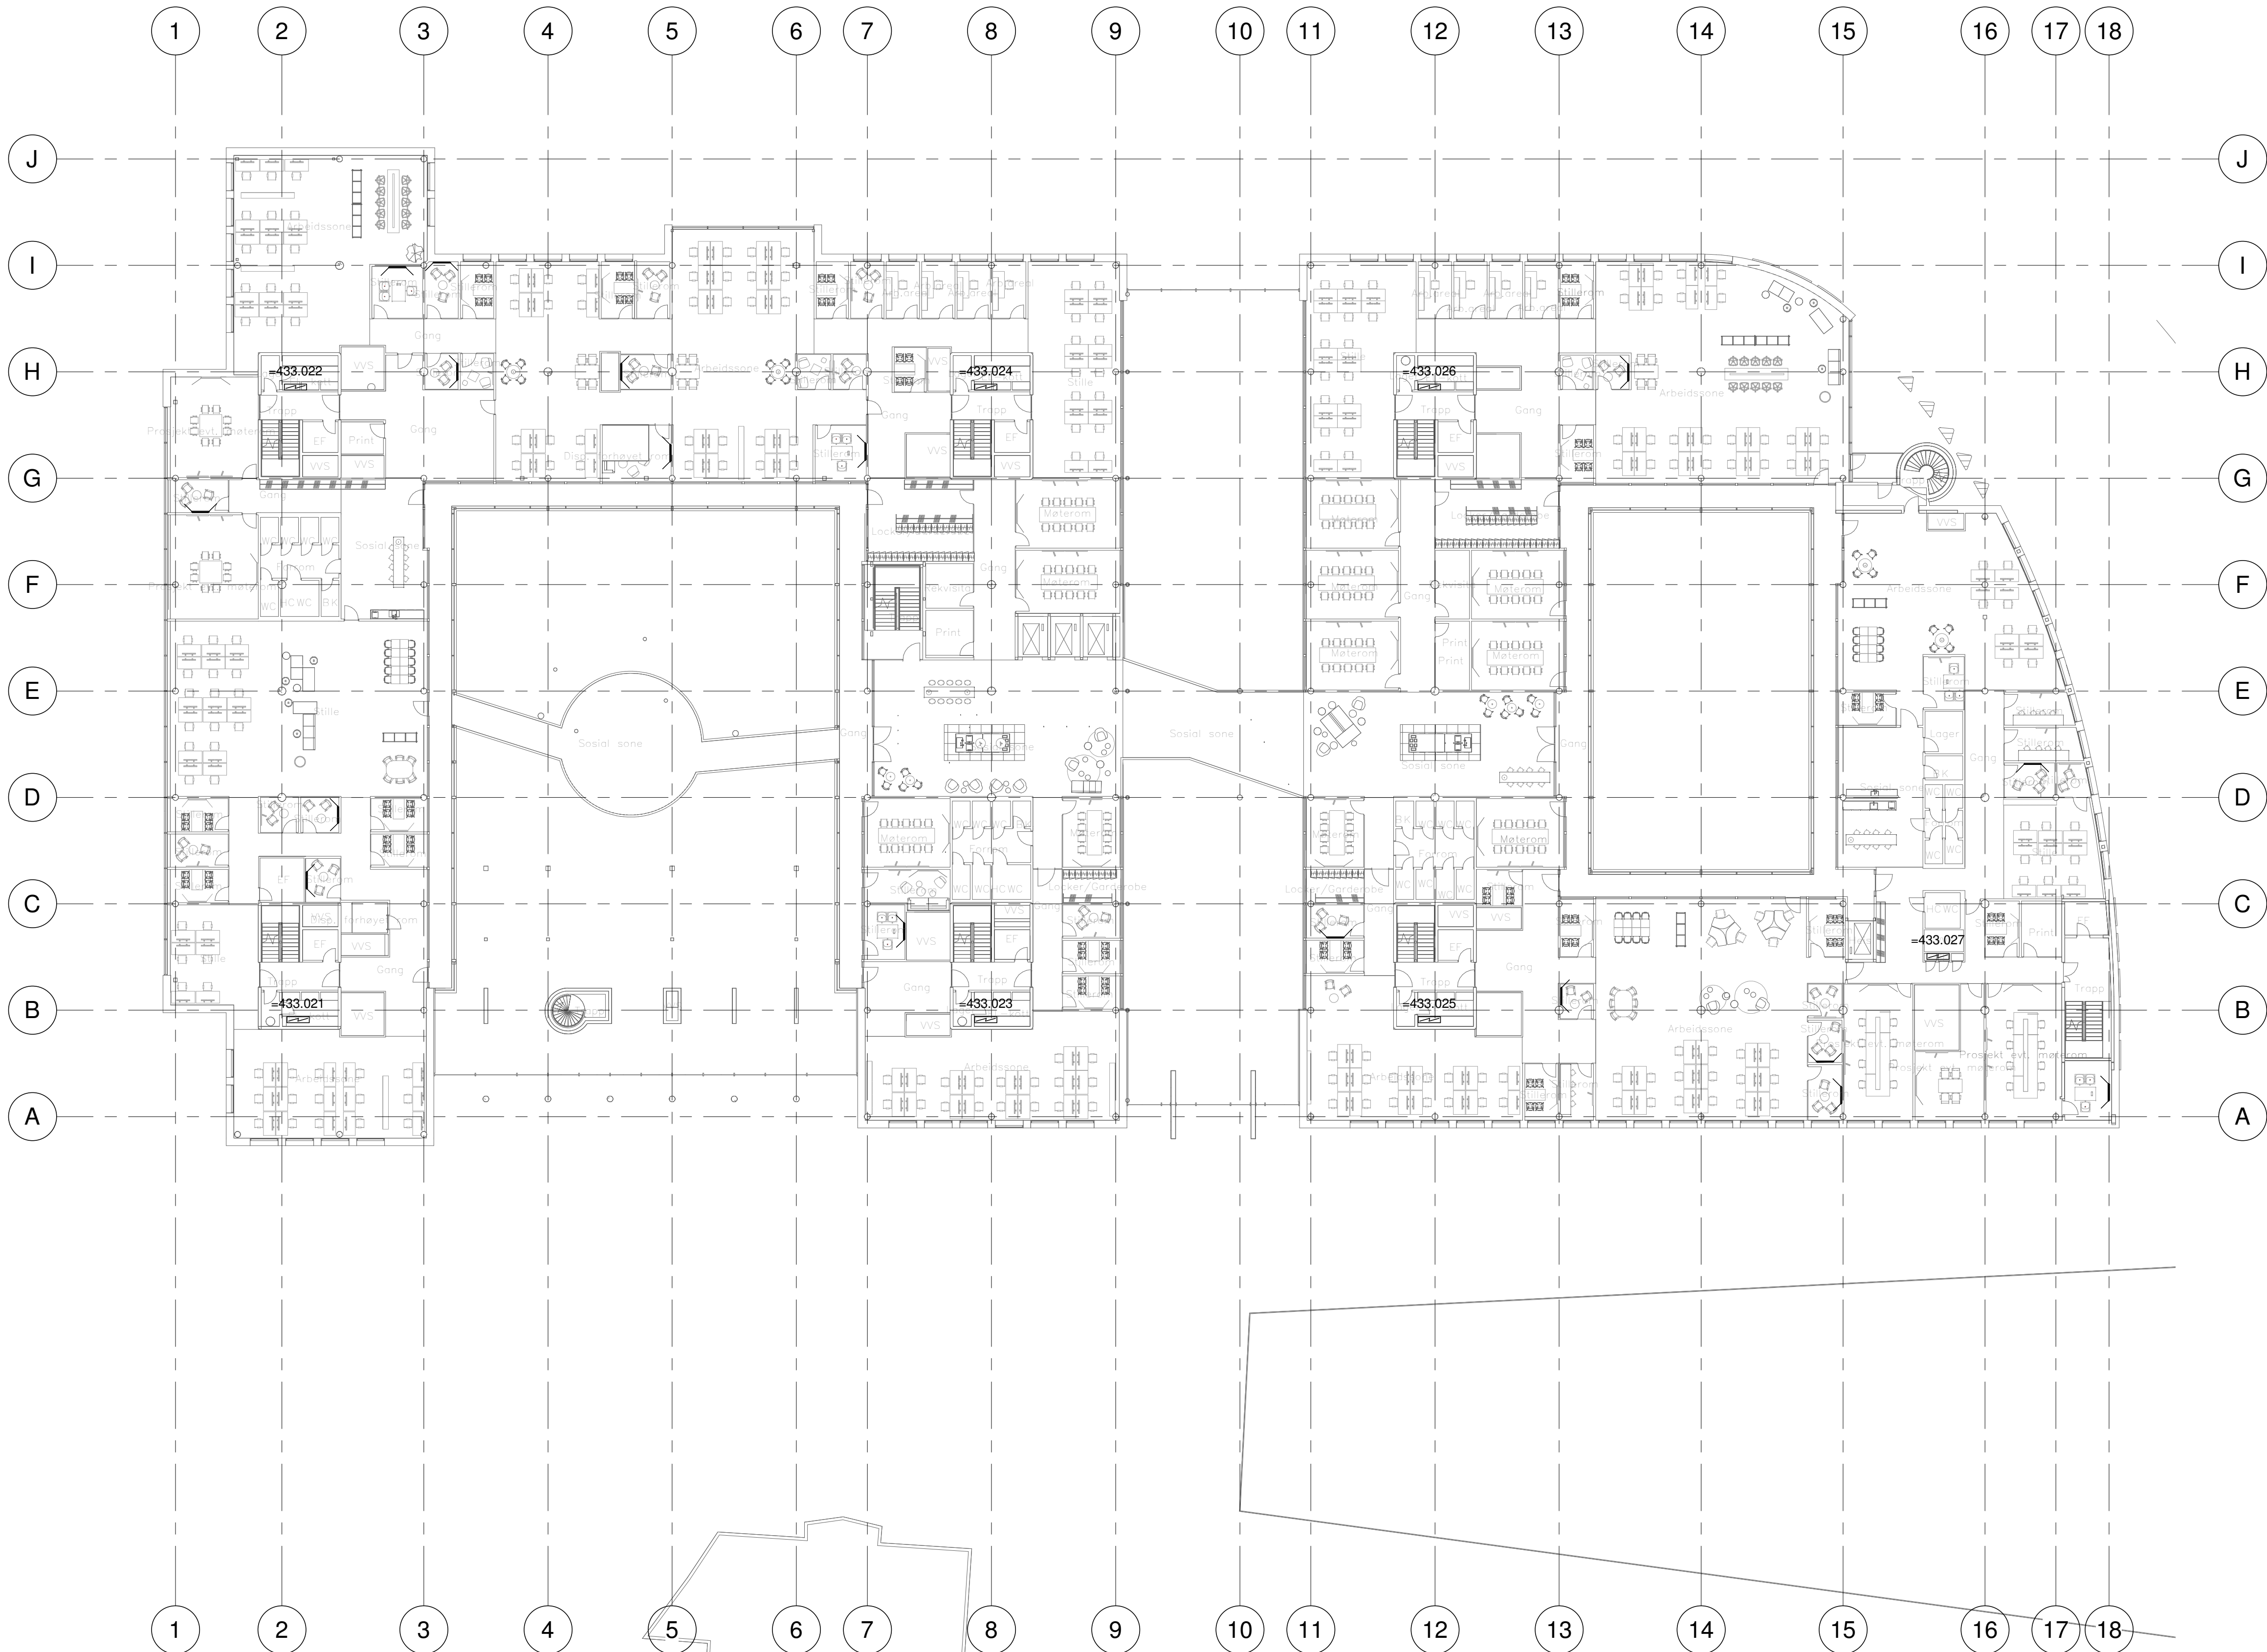

SYMBOLFORKLARING			
	Armaturskinne		Kabelstige, vertikal
	Kabelstige. Striptet trinn angitt		Kabelstige, høykant
	Trekkerør, 2D (lxb). For 1D er den vist som striplet linje (l)		Kabelkanal
	Jordspyd		Kabelkanal, vertikal (KKV)
	Fordeling		Skjøtepunkt
	Stikkontakt		Tilkobling til armering
	Stikkontakt, 2-veis m/jord		Bryter
	Stikkontakt, 3-polt		Bryter, 1-polt
	Industri/rundstift		Bryter, 2-polt
	Skrånstille uttak plasseres		Bryter, serievender
	Tilleggssymbol for uttak montert i kanal		Dimmer
	Tilleggssymbol for utstyr montert innfelt i kanal		Bevegelsesføler
	Tilkoblingspunkt for utstyr levert av andre		Bevegelsesføler, itak
	Sammenkobling av en eller flere kabler. Angir ikke punkt for koblingsboks		Lysføler (Lux)
	Lysarmatur, nedhengt		Termostat
	Lysarmatur, utenpåliggende		Koblingsboks, påvegg
	Lysarmatur, innfelt		Koblingsboks, innfelt
	Ledelys		Lysarmatur, på vegg
	Ovn		Lysarmatur, innfelt
			Lysrør, 2 rør
			Markeringsslys, høyre
			Varmekabel

FORKLARINGER

-
-
-

ANVISNINGER

-
-
-

HENVISNINGER

-
-
-

Tegningsnummer	Revisjon
E11-020	F01

Rev.	Dato	Tilbudstegning	JaCEI	BR	BR
F01	2019-03-01	Tilbudstegning			

Dette dokumentet er utarbeidet av Norconsult AS som del av det oppdraget som fremgår nedenfor. Opphavsretten tilhører Norconsult AS. Dokumentet må bare benyttes til det formål som oppdragsavtalen beskriver, og må ikke kopieres eller gjøres tilgjengelig på annen måte eller i større utstrekning enn formålet tilsier.

Bærum Kommunale Pensjonskasse	Målestokk (gjelder A1)
	1:250

08000 - Prosjekt Kommunegården
Plan 02 - Elkraft prinsipp tegning

Norconsult	Oppdragsnummer	Tegningsnummer	Revisjon
	5185235	E11-020	F01