


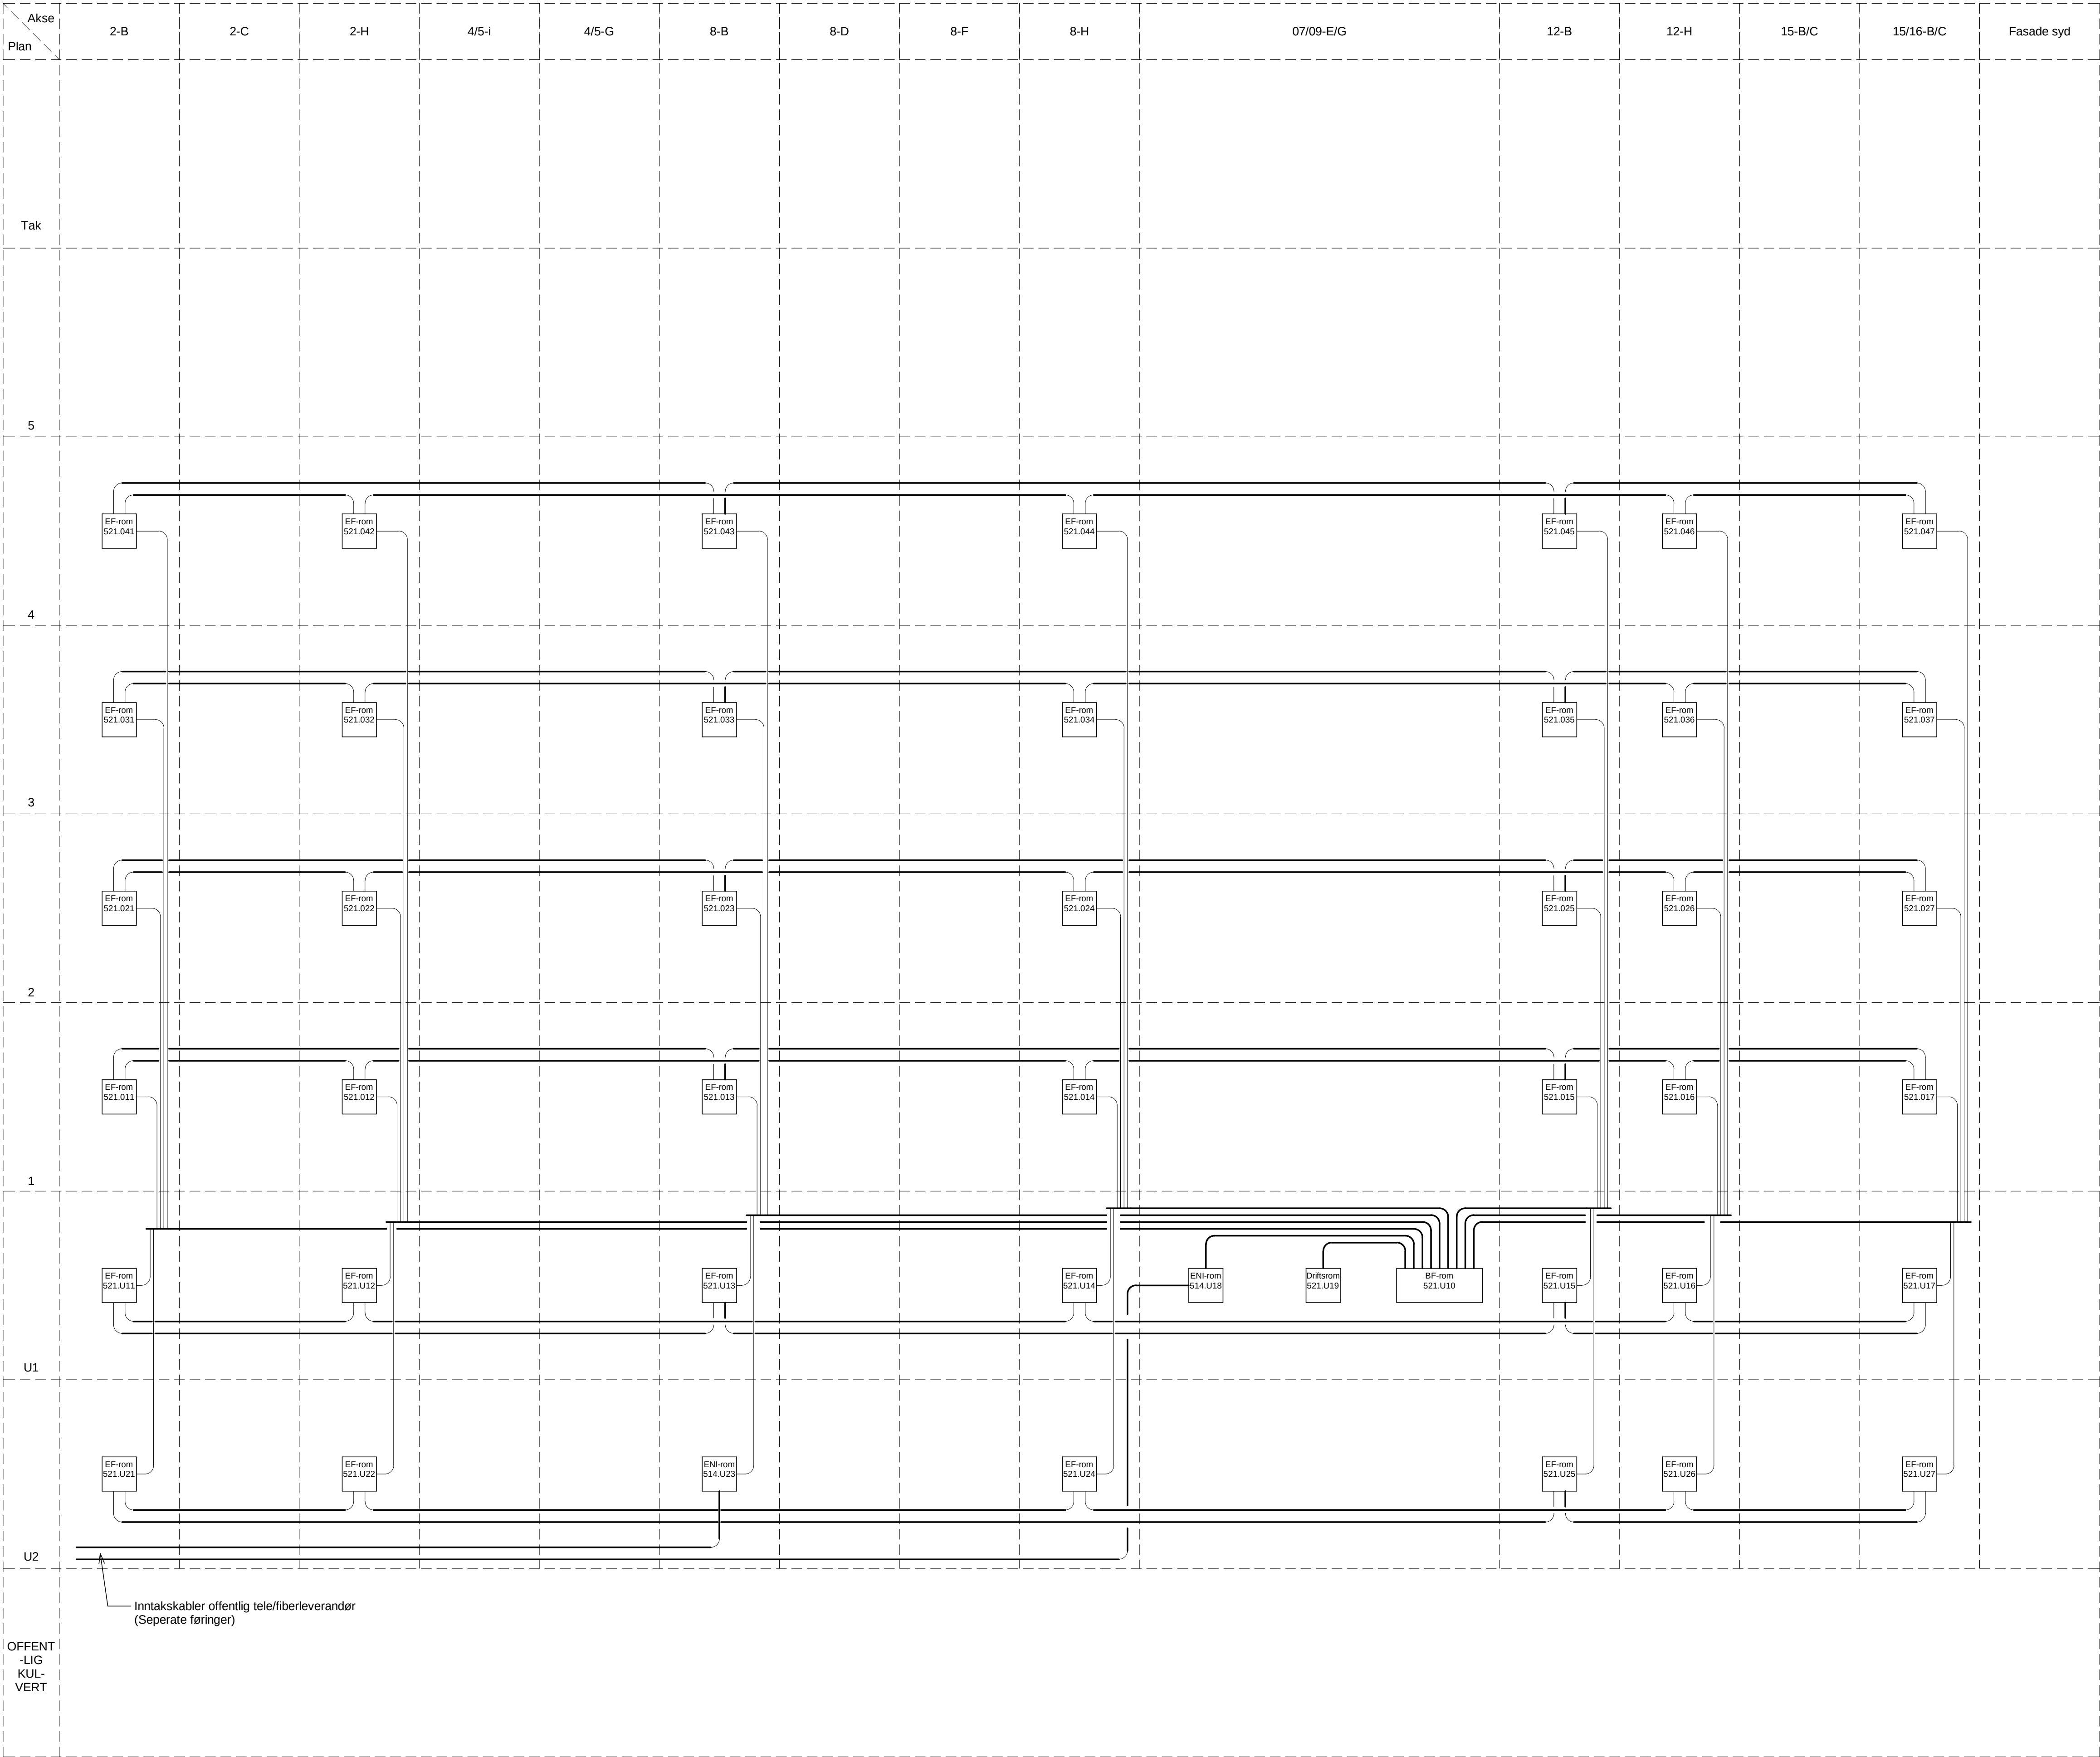

Tegningsnummer	Revisjon
E50-002	F01

F01	2019-03-01	Tilbudstegning	JaCEI	PL	BR
Rev.	Dato	Beskrivelse	Utarbeidet	Fagkontroll	Godkjent
Dette dokumentet er utarbeidet av Norconsult AS som del av det oppdraget som fremgår nedenfor. Opphavsretten tilhører Norconsult AS. Dokumentet må bare benyttes til det formål som oppdragsavtalen beskriver, og må ikke kopieres eller gjøres tilgjengelig på annen måte eller i større utstrekning enn formålet tilsier.					
Bærum Kommunale Pensjonskasse					Målestokk (gjelder A1) N/A
08000 - Prosjekt Kommunegården IKT Topologiskjema prinsipp					
Norconsult		Oppdragsnummer 5185235	Tegningsnummer E50-002	Revisjon F01	