


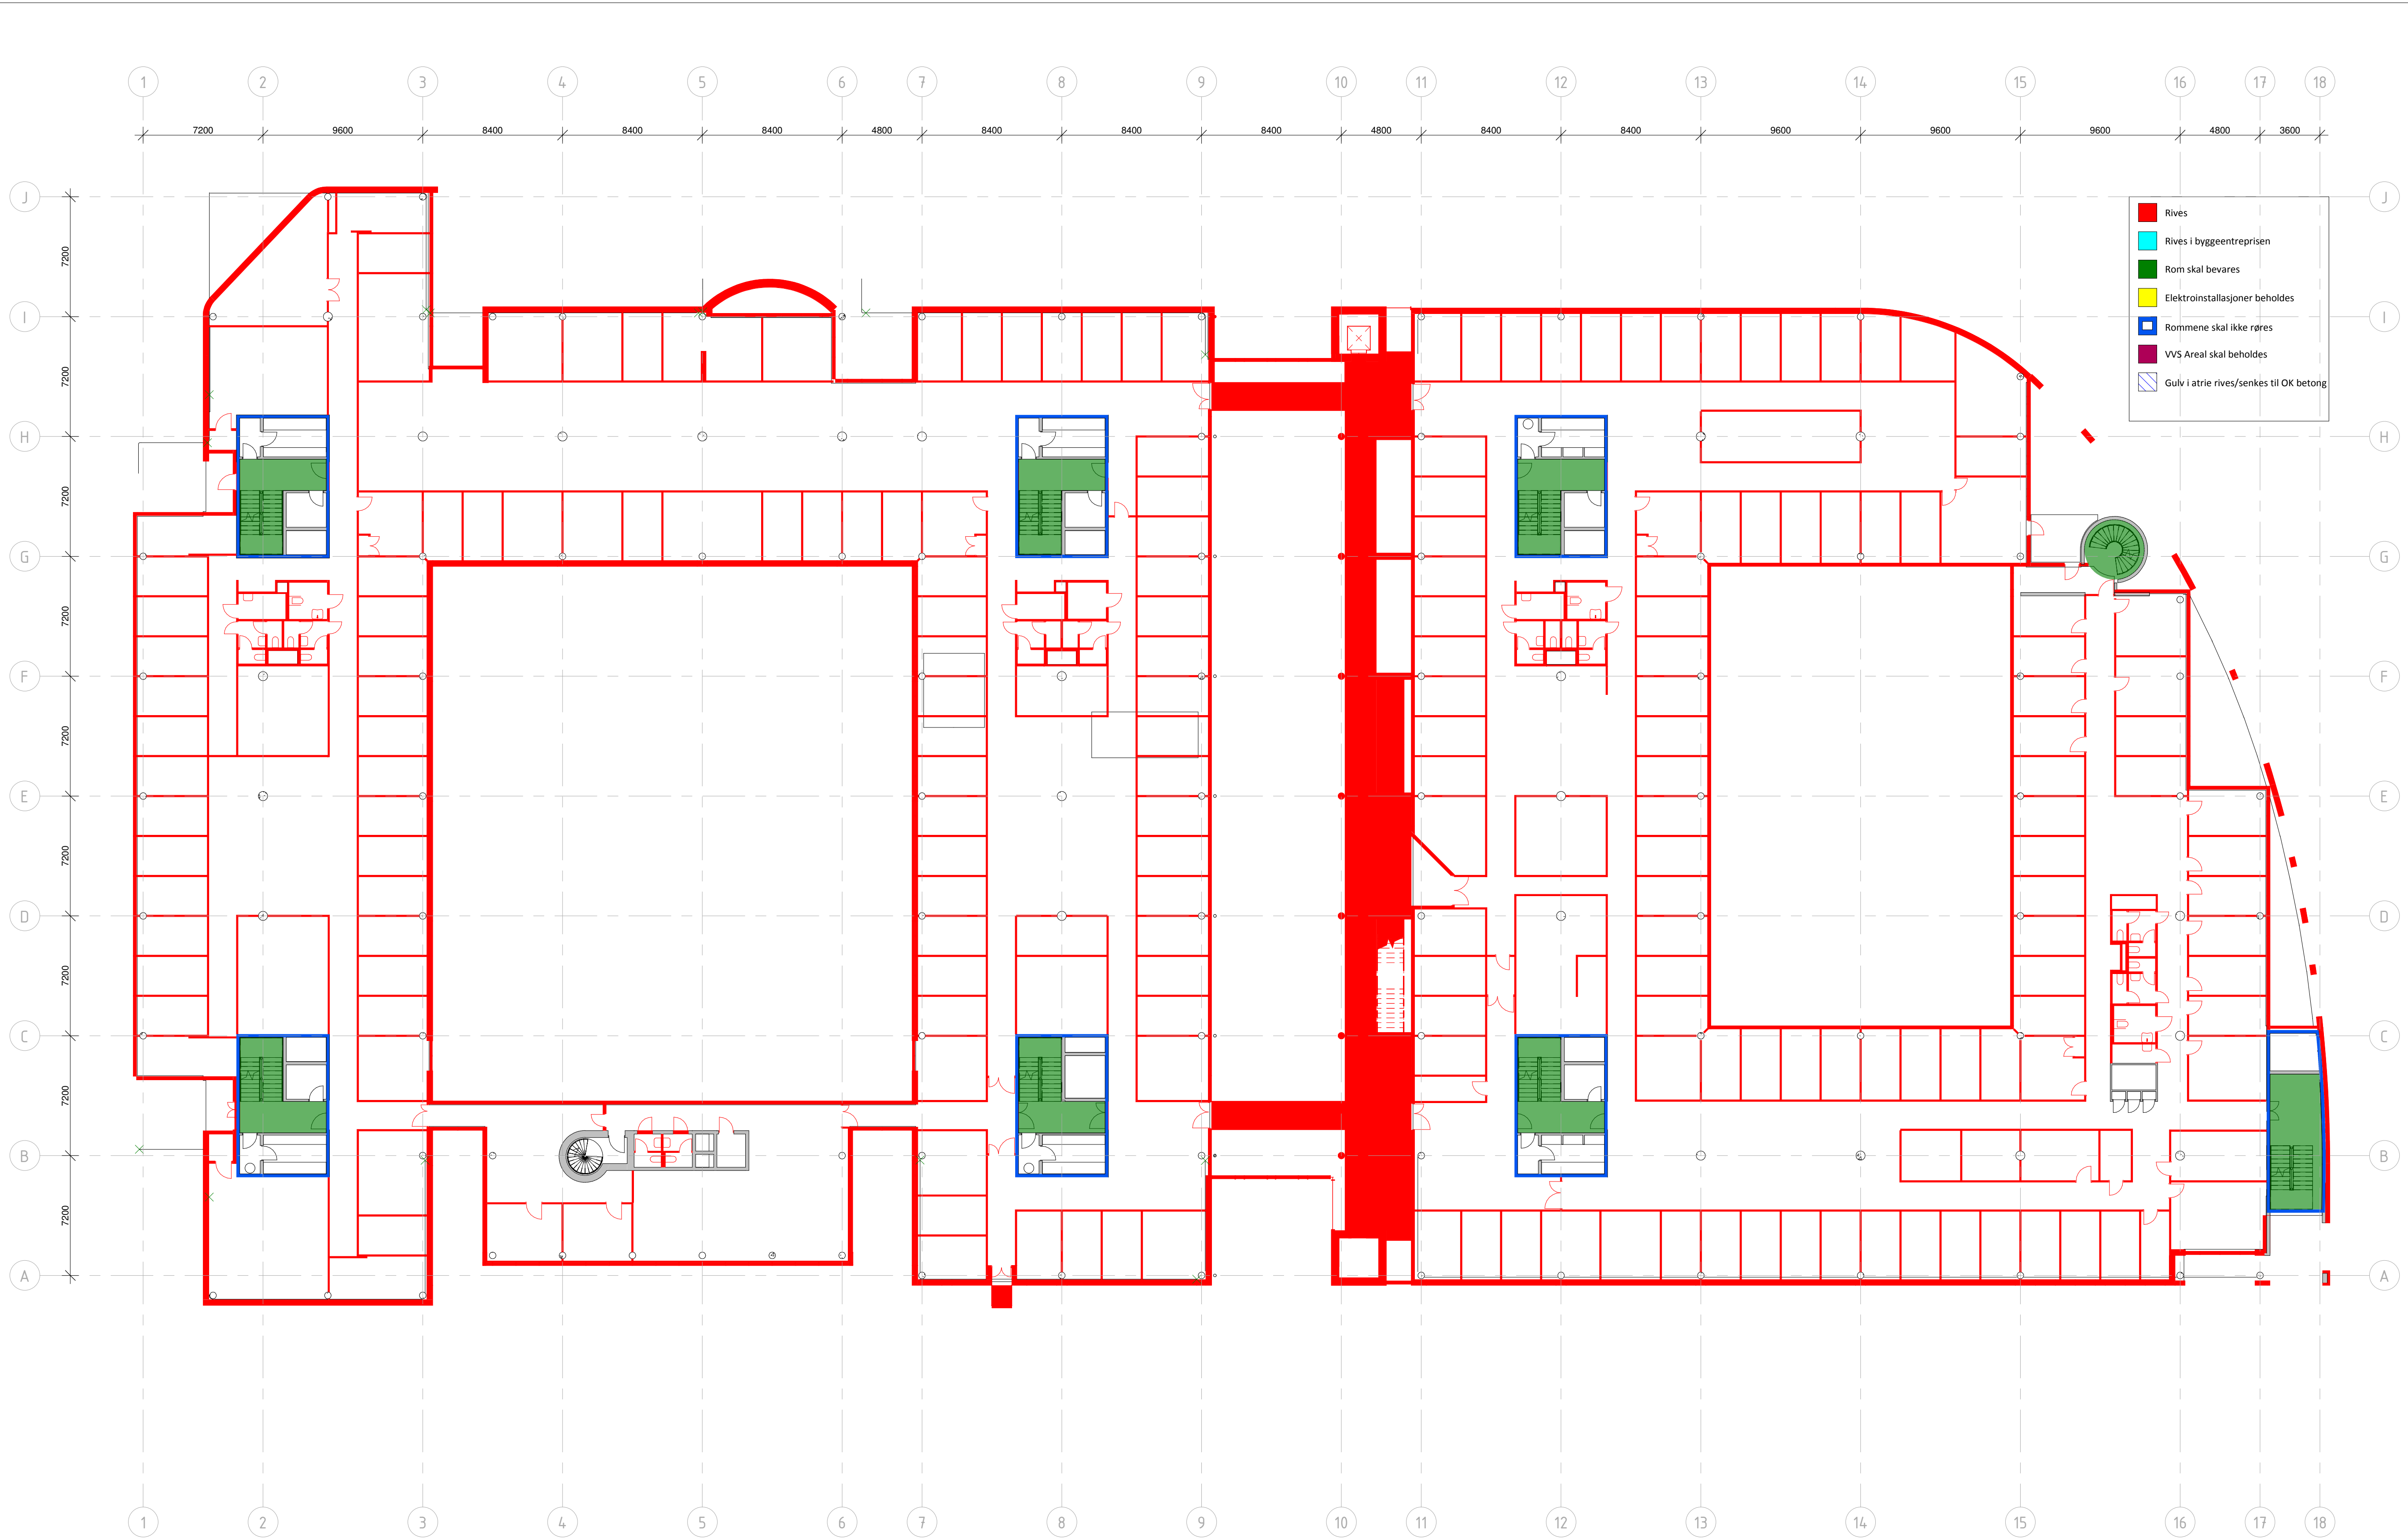

For rivning og hulltaking i bærende konstruksjoner se RIB-tegninger



VEDLEGG NR:

Kotesystemet er iht. NN1954.

C	18.12.2018	Revisjon tverrfaglig kontroll
B	12.12.2018	Revideret Rivetegning iht. RIB
A	03.12.2018	Rivetegninger til tverrfaglig kontroll
Rev	Dato	Beskrivelse

TILTAKSHAVER:

Bærum Kommunale Pensjonskasse

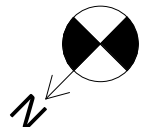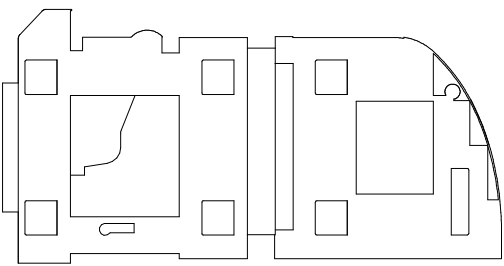

KONTROLL:	signatur	dato
egenkontroll:	MW	18.12.2018
sidemannskontroll:	AJK	18.12.2018

PROSJEKT

KOMMUNEGÅRDEN

Arnold Haukelands plass 10, 1338
Sandvika, gnr/bnr: 52/127

TEGNINGSTYPE

Rivetegning

TEGNING

Riveplan 03

MALESTOKK 1:200	(A1)	DATO 18.12.2018
SAK NR.	TEGNING NR. A75-030	REVISJON C

Drammensveien 130
0277 Oslo
Tlf 23 13 12 00
Fax 23 13 12 01

zinc



PILOT ARKITEKTER