


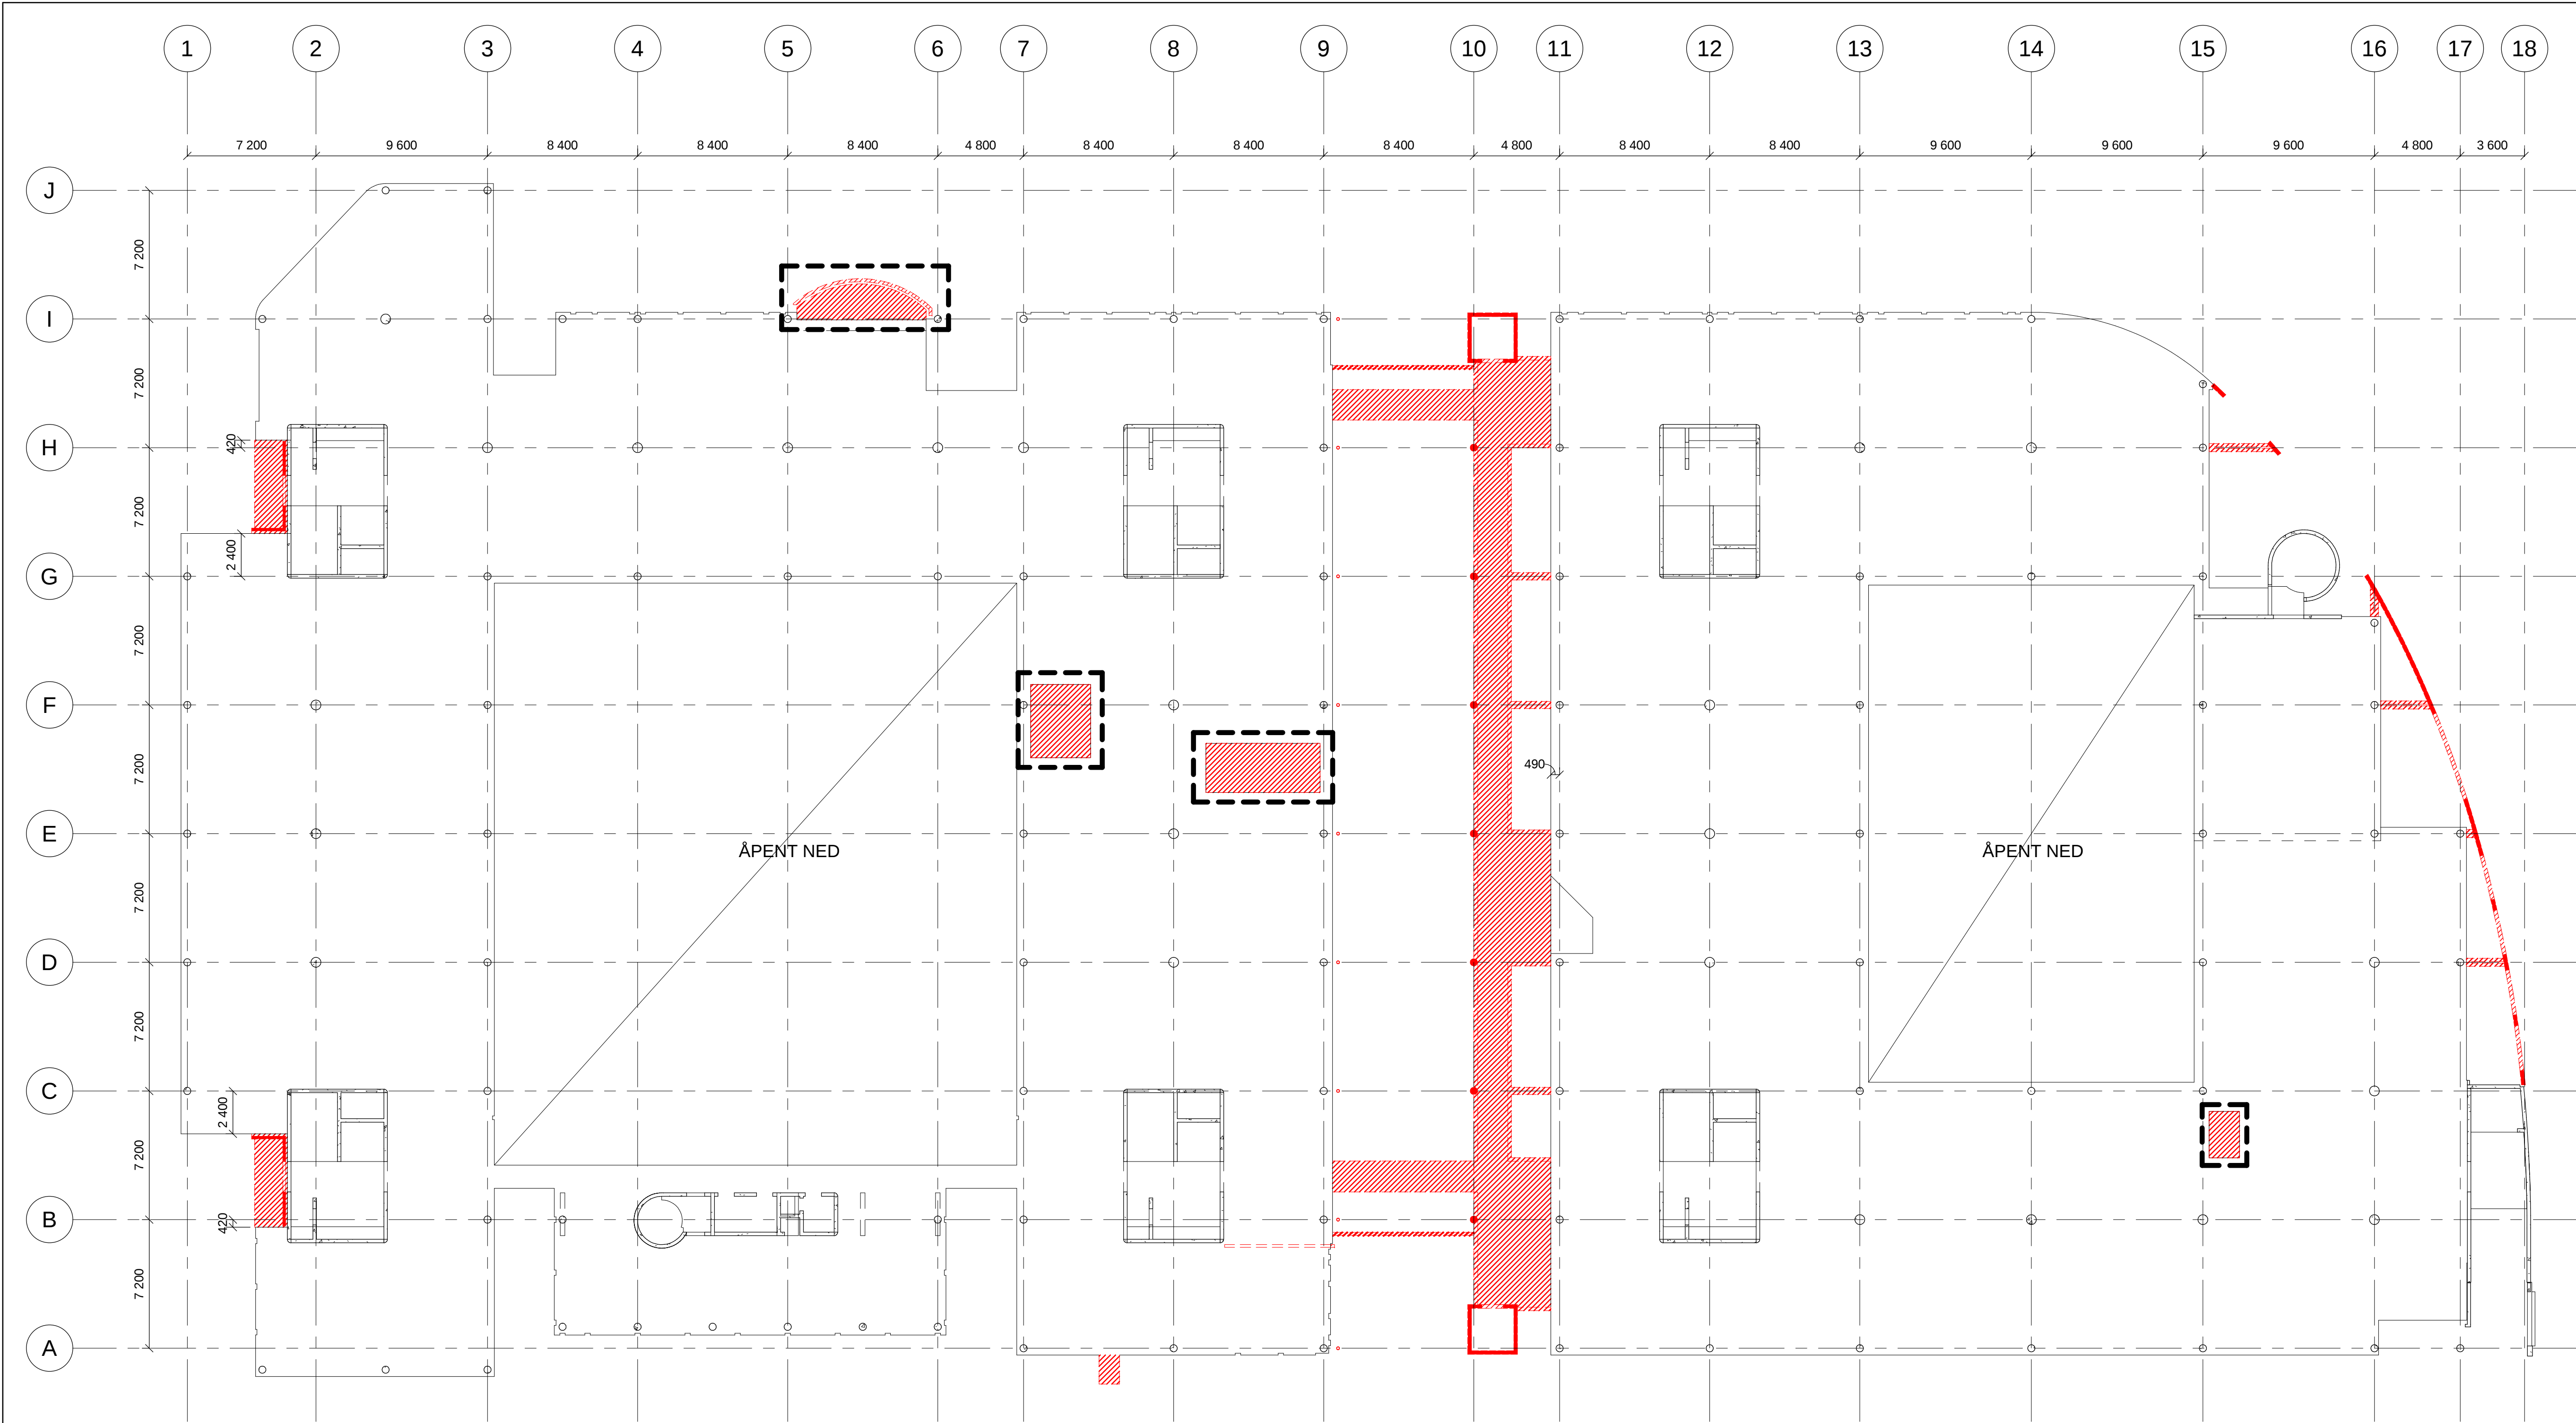

PLAN 3
1 : 200

FORKLARINGER

Denne tegningen viser kun riving av konstruktive bygningselementer. Se funksjonsbeskrivelsen for øvrige forklaringer og bestemmelser. Kfr. ARK-tegninger for riving av fasader, lettvegger, glass, inventar mm.

- Rives (snitt / overflater)
- Rives i byggeentreprisen

ANVISNINGER

- Ingen betong, -stål eller andre bærende konstruksjoner kan rives uten at de er vist på de konstruktive rivetegningene. Ved tvil må RIB konfereres. Alle eksisterende konstruksjoner er ikke nødvendigvis vist.
- Mellomlagring av byggeavfall skal generelt ikke gjøres på gjenstående konstruksjoner (dekker etc.) med mindre annet er avtalt med RIB.
- Ingen riving må utføres uten at alle nødvendige midlertidige og/eller permanente støtte-/forsterkningstiltak er utført (der aktuelt).
- Snittflater mot gjenstående betong skal være saget/glatt og flush med overflaten.

F02	2019-01-03	Anbudsgrunnlag riveentreprise	BjGMy	BB	BB
C01	2018-11-30	For tverrfaglig kontroll	BjGMy	BB	BB
Rev.	Dato	Beskrivelse	Utarbeidet	Fagkontroll	Godkjent
Dette dokumentet er utarbeidet av Norconsult AS som del av det oppdraget som fremgår nedenfor. Opphavsretten tilhører Norconsult AS. Dokumentet må bare benyttes til det formål som oppdragsavtalen beskriver, og må ikke kopieres eller gjøres tilgjengelig på annen måte eller i større utstrekning enn formålet tilsier.					Målestokk (gjelder A1)
Bærum Kommunale Pensjonskasse					1:200
08000 - Prosjekt Kommunegården KONSTRUKTIV RIVING PLAN 3					
ANBUDSTEGNING					
Norconsult		Oppdragsnummer	Tegningsnummer	Revisjon	
		5184506	B75-030	F02	