


09 10 11 12 13 14 15 16 17 18

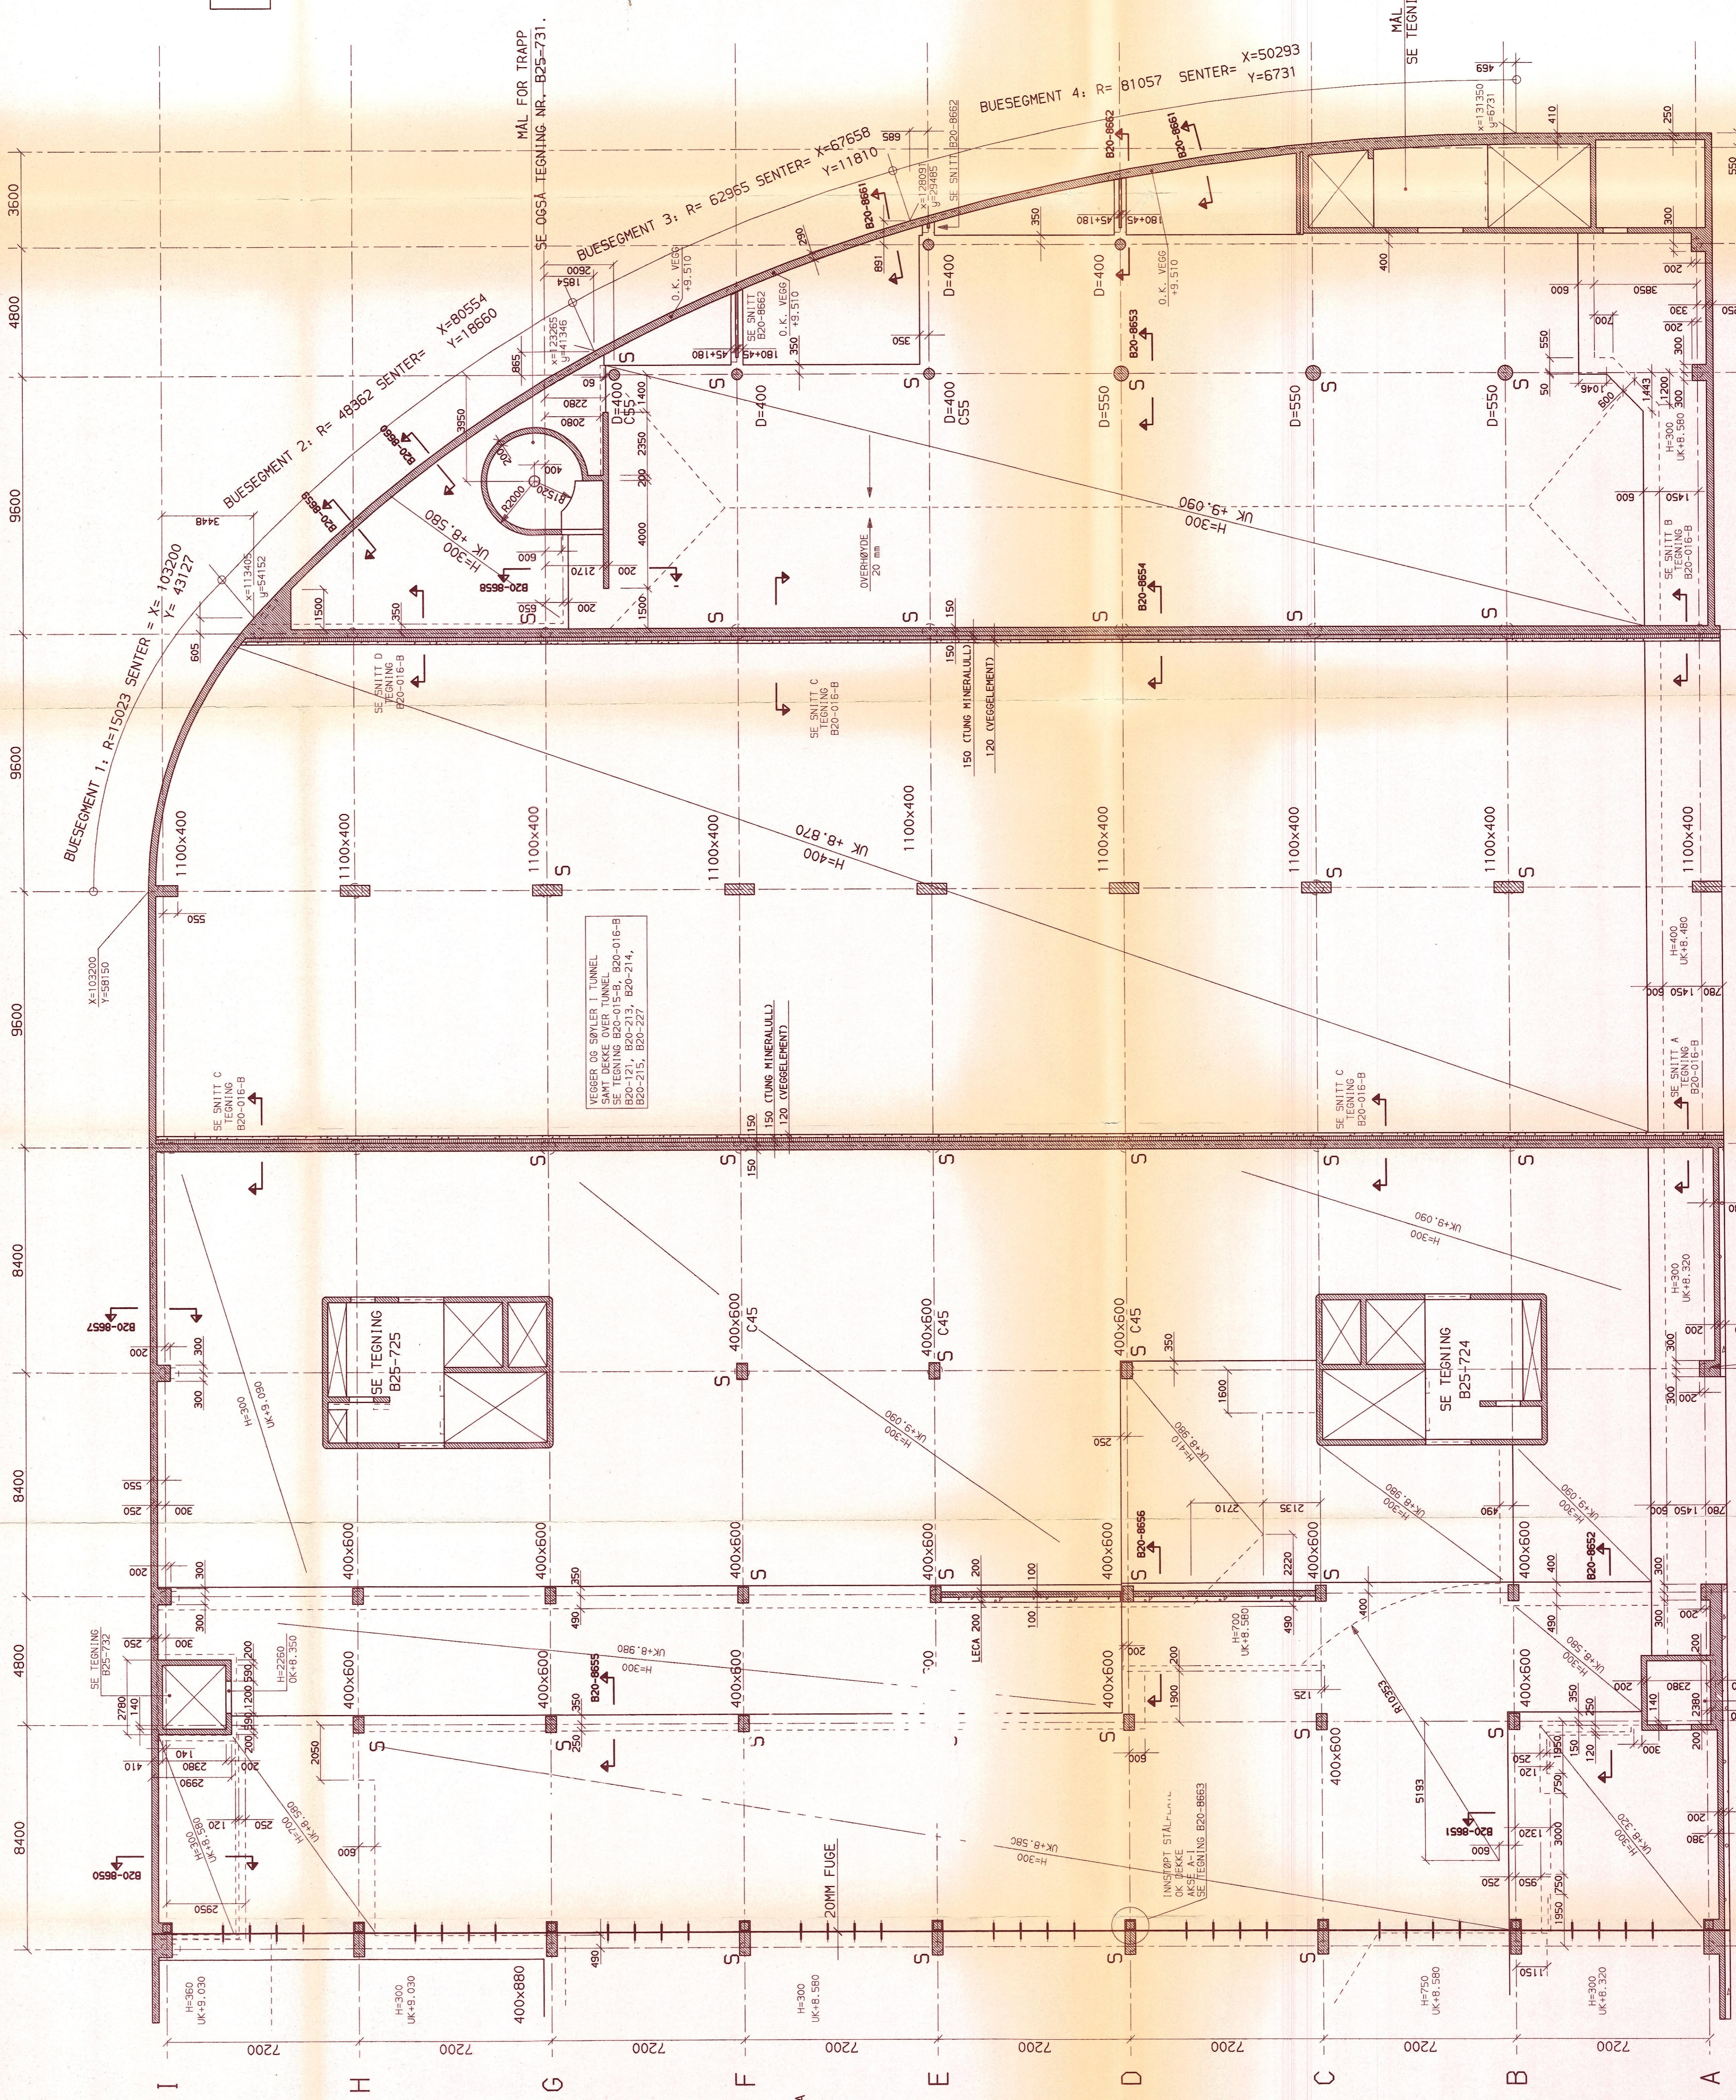

KOORDINATENE FOR BUE
 REFERERER SEG TIL
 X=0, Y=0 I AKSERISSYSS A/01

LAGOVERSIKT

■	LAG 1	■	LAG 2
■	LAG 3	■	LAG 4
■	LAG 5	■	LAG 6
■	LAG 99	■	LAG 100

ANMERKNING


S = INNTRUKKET SØKEL PÅ SVINLER I 1. ETASJE.
 SE SNITT B20-8653
 B20-8654
 B20-8655

TEGNINGSNUMMER

TEGNINGSNUMMER	B20-006-B
MALESTYK	1:100
DATE	24.08.88
INDEX	E

LAG OG DATO

LAG	DATO	LAG OG DATO	LAG OG DATO
1	02.05.91	ENY	E
2	18.04.90	ENY	D
3	14.04.89	JBA	C
4	10.03.88	JBA	B
5	10.03.88	JBA	A
6			0

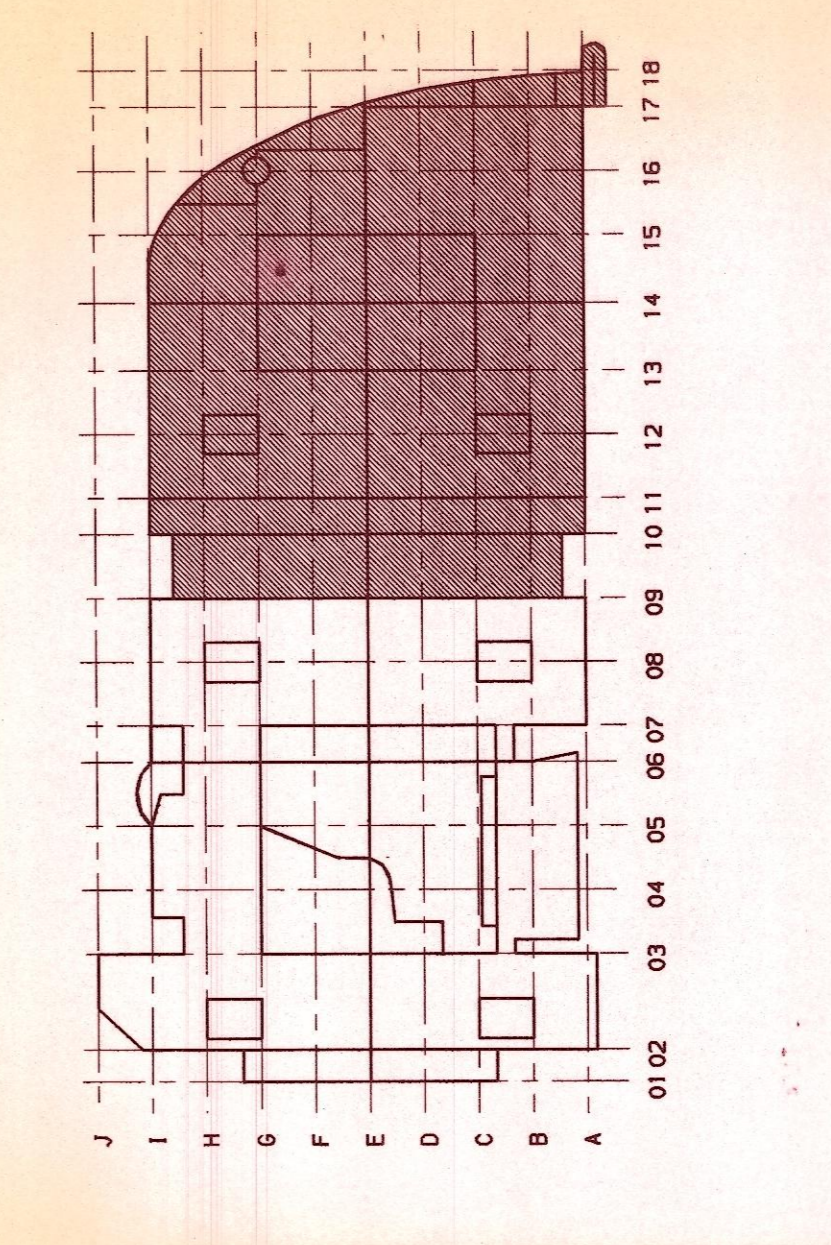

**ADMINISTRASJONSBYGG
 BARUM KOMMUNE**

DEKKE OVER -1. ETASJE
 KT. +9.4
 DEL B




TEGNINGSNUMMER: B20-006-B
 MALESTYK: 1:100
 DATE: 24.08.88
 INDEX: E