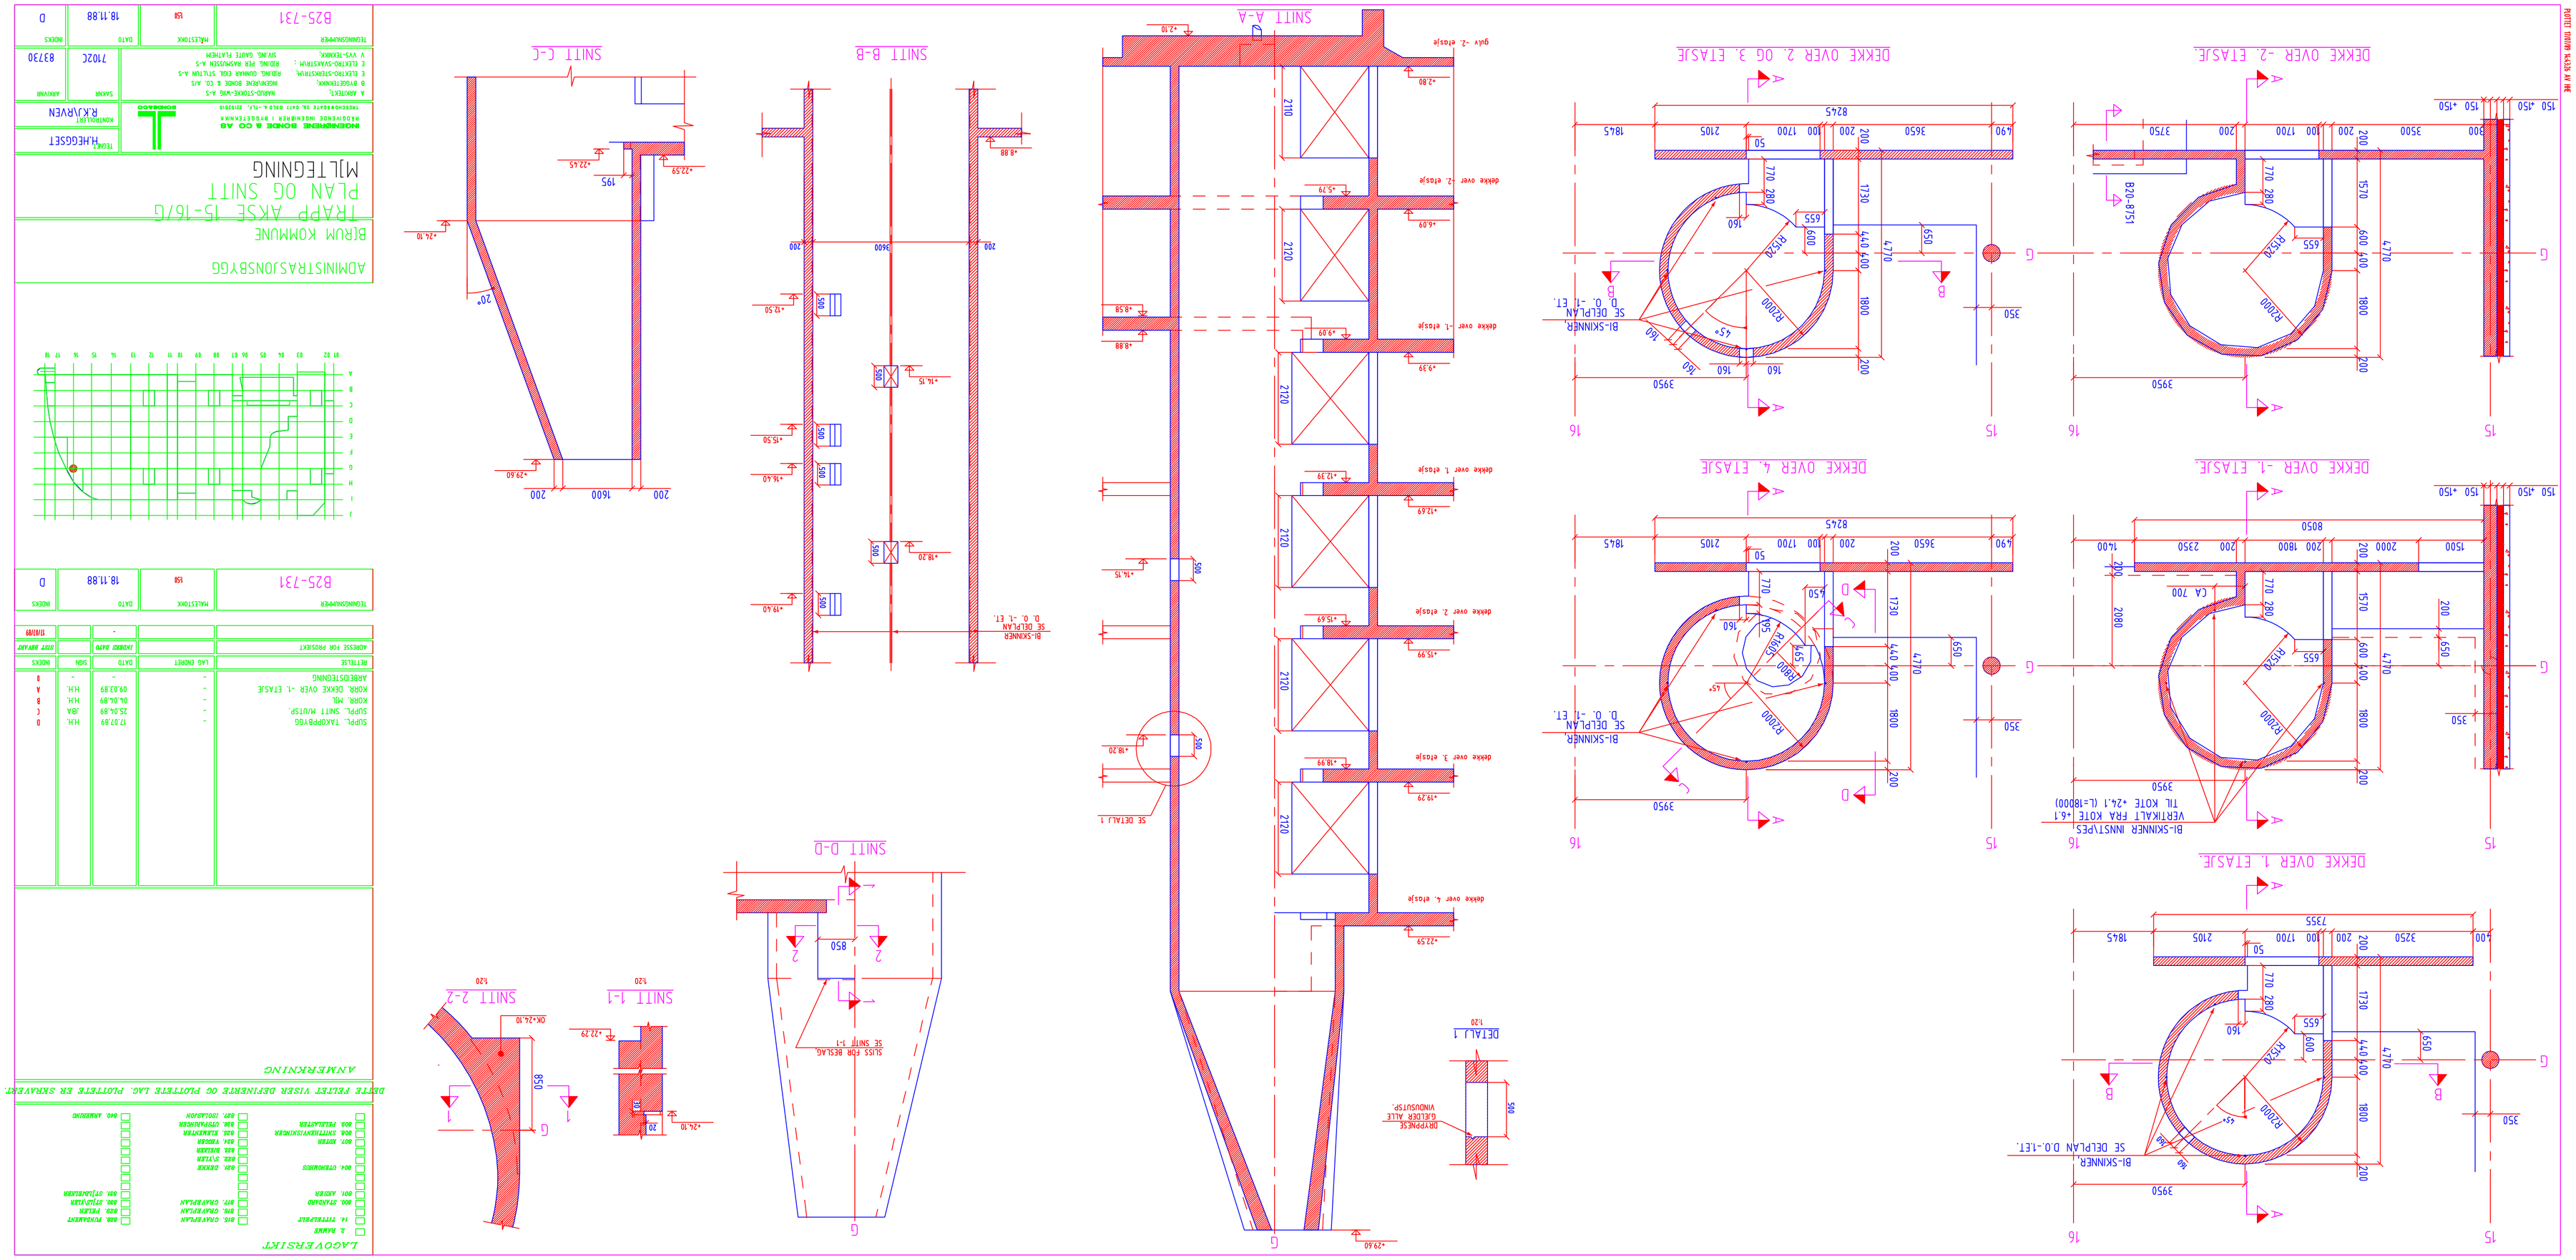
DEKKE OVER -2. ETASJE
DEKKE OVER 2. OG 3. ETASJE
DEKKE OVER -1. ETASJE
DEKKE OVER 4. ETASJE
DEKKE OVER 1. ETASJE
DEKKE OVER 1. ETASJE
SNITT A-A
SNITT B-B
SNITT C-C
SNITT D-D
SNITT 1-1
SNITT 2-2
DETALJ 1
BI-SKINNER INNSTYPES, VERTIKALT FRA KOTE +6.1 TIL KOTE +24.1 (L=18000)
BI-SKINNER, SE DELPLAN D.O.-1ET.
BI-SKINNER SE DELPLAN D.O.-1ET.
BI-SKINNER SE DELPLAN D.O.-1ET.
SE DETALJ 1
SLISS FRA BESLAG SE SNITT 1-1
DØRPONSE GJELDER ALLE VINDUSUTSP.
ADMINISTRASJONSBYGG
BRUM KOMMUNE
TRAPP AKSE 15-16/G
PLAN OG SNITT
MILTEGNING
TEGNET H.HEGGSET
KONTROLLERT R.KJÆVEN
NORDHEMME BONDE & CO AS
BONDE&CO
A ANDRIKT; NARRO-TIDKE NR-S
B BYGGETIDKK; MEKANISKE BONDE & CO A/S
E ELEKTRO-SYSTEMER; RØRMG. GJAMMA EDB. STYRINGSANLEGG A-S
V VVS-TIDKKK; SVANG. GJUTE FLÆMEM
SAKNR 7102C
ARKIVNR B3730
TEGNNUMMER B25-731
MÅLESTOKK 1:50
DATO 18.11.88
INDEKS D
ADRESSE FOR PROSJEKT
TYKKRØR DATTO
GIST BRYAHF
BYMIØ
RETTELSE
LAS INDEKT
DATO
SIGN
INDEKS
SLØPPL. TAKOPPRØGG
SLØPPL. SNITT M/UTSP.
KORR. DEKKE OVER -1. ETASJE
ARBEIDSTEGNING
17.03.89
25.04.89
09.03.89
04.04.89
HLM.
HLM.
HLM.
JBA
A
B
C
D
LAGOVERSIKT
ANMERKNING
DETTE FELLET VISER DEHINERE OG FLOTTETE LAG. PLOTTETE ER SKRAVERT.