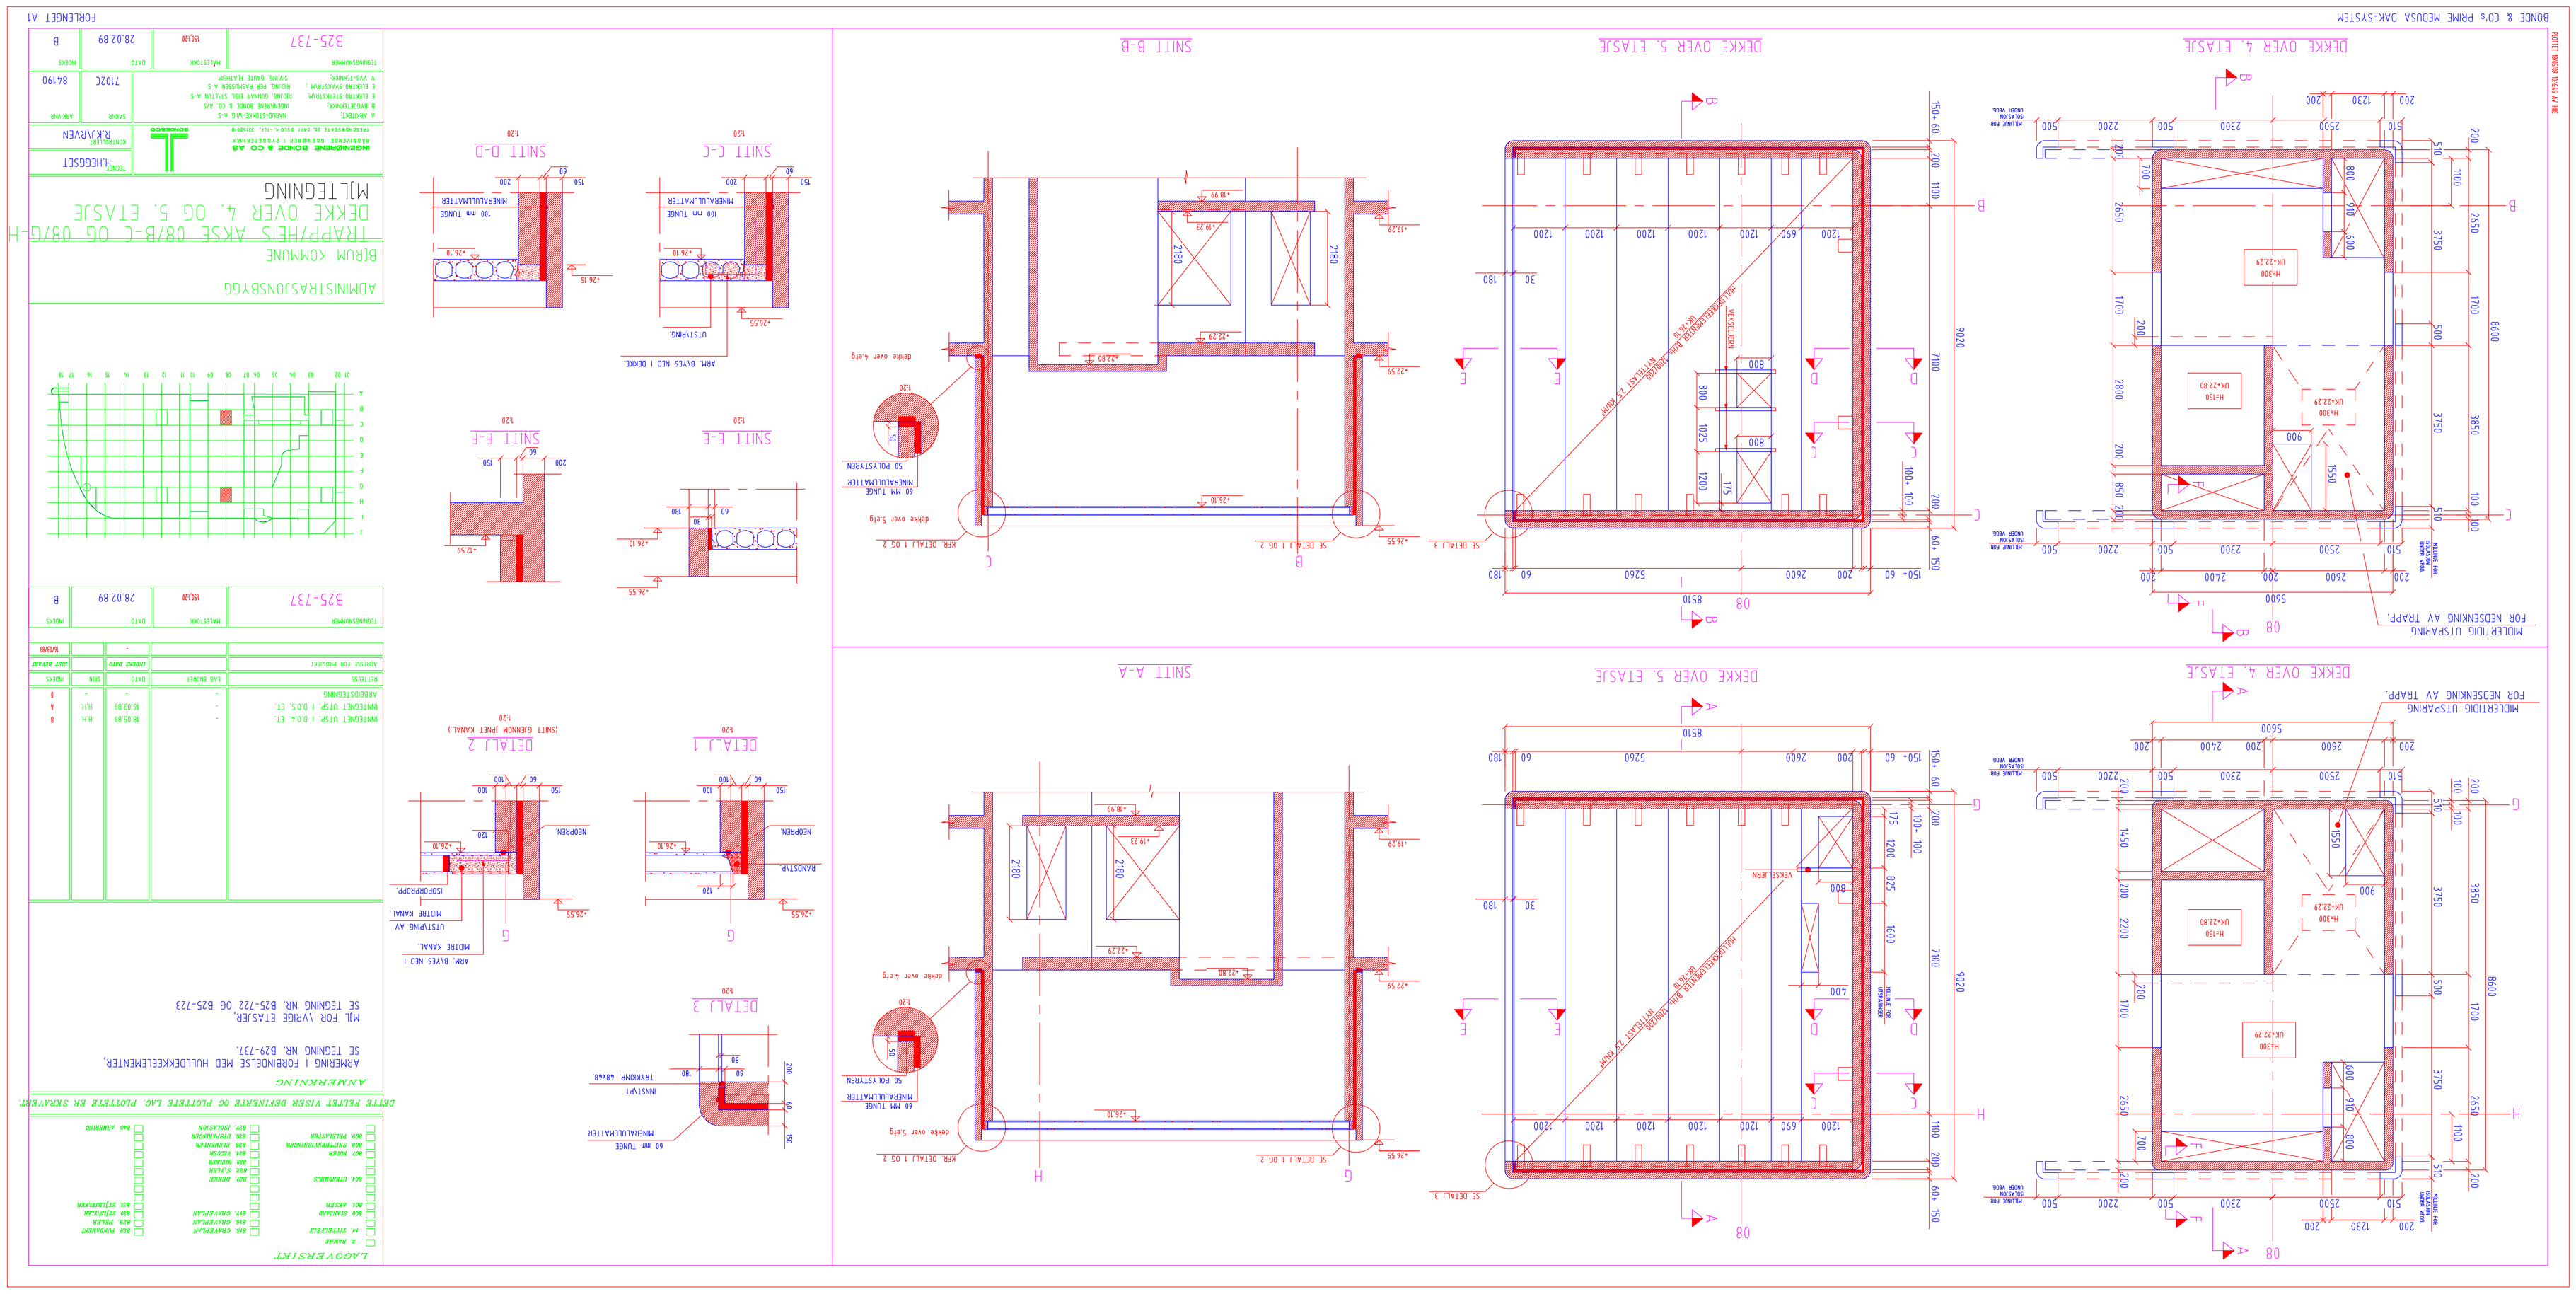
BONDE & CO'S PRIME MEDUSA DAK-SYSTEM
FORLEGET A1
DEKKE OVER 4. ETASJE
DEKKE OVER 5. ETASJE
SNITT B-B
MIDLERTIDIG UTSPARING FOR NEDSENKING AV TRAPP.
SNITT A-A
SNITT C-C
SNITT D-D
SNITT E-E
SNITT F-F
DETALJ 1
DETALJ 2
DETALJ 3
ADMINISTRASJONSBYGG
BYRUM KOMMUNE
TRAPP/HEIS AKSE 08/B-C OG 08/G-H
DEKKE OVER 4. OG 5. ETASJE
MILLEGNING
NORDNORGENE BONDE & CO AS
BONDEKO
R.KJ/BVEN
H.HEGGSET
B25-737
28.02.89
B
LAGOVERSIKT
ANMERKNING
SE TEGNING NR. B25-722 OG B25-723
MIL FOR VRIGE ETASJER.
SE TEGNING NR. B29-737.
ARMERING I FORBINDELSE MED HULLDEKKELEMENTER.
DETTE FELTET VISER DEIENERE OG PLOTTEE LAG. PLOTTEE ER SKRAVERT.