


FORKLARING:
Ventilasjonskanaler skal monteres slik at himlingshøyden blir så høy som mulig. Himlingshøyden skal være minimum 2,4 m i alle rom.
Det kreves tilpasninger vedr. montasje av kanaler i sjakten.

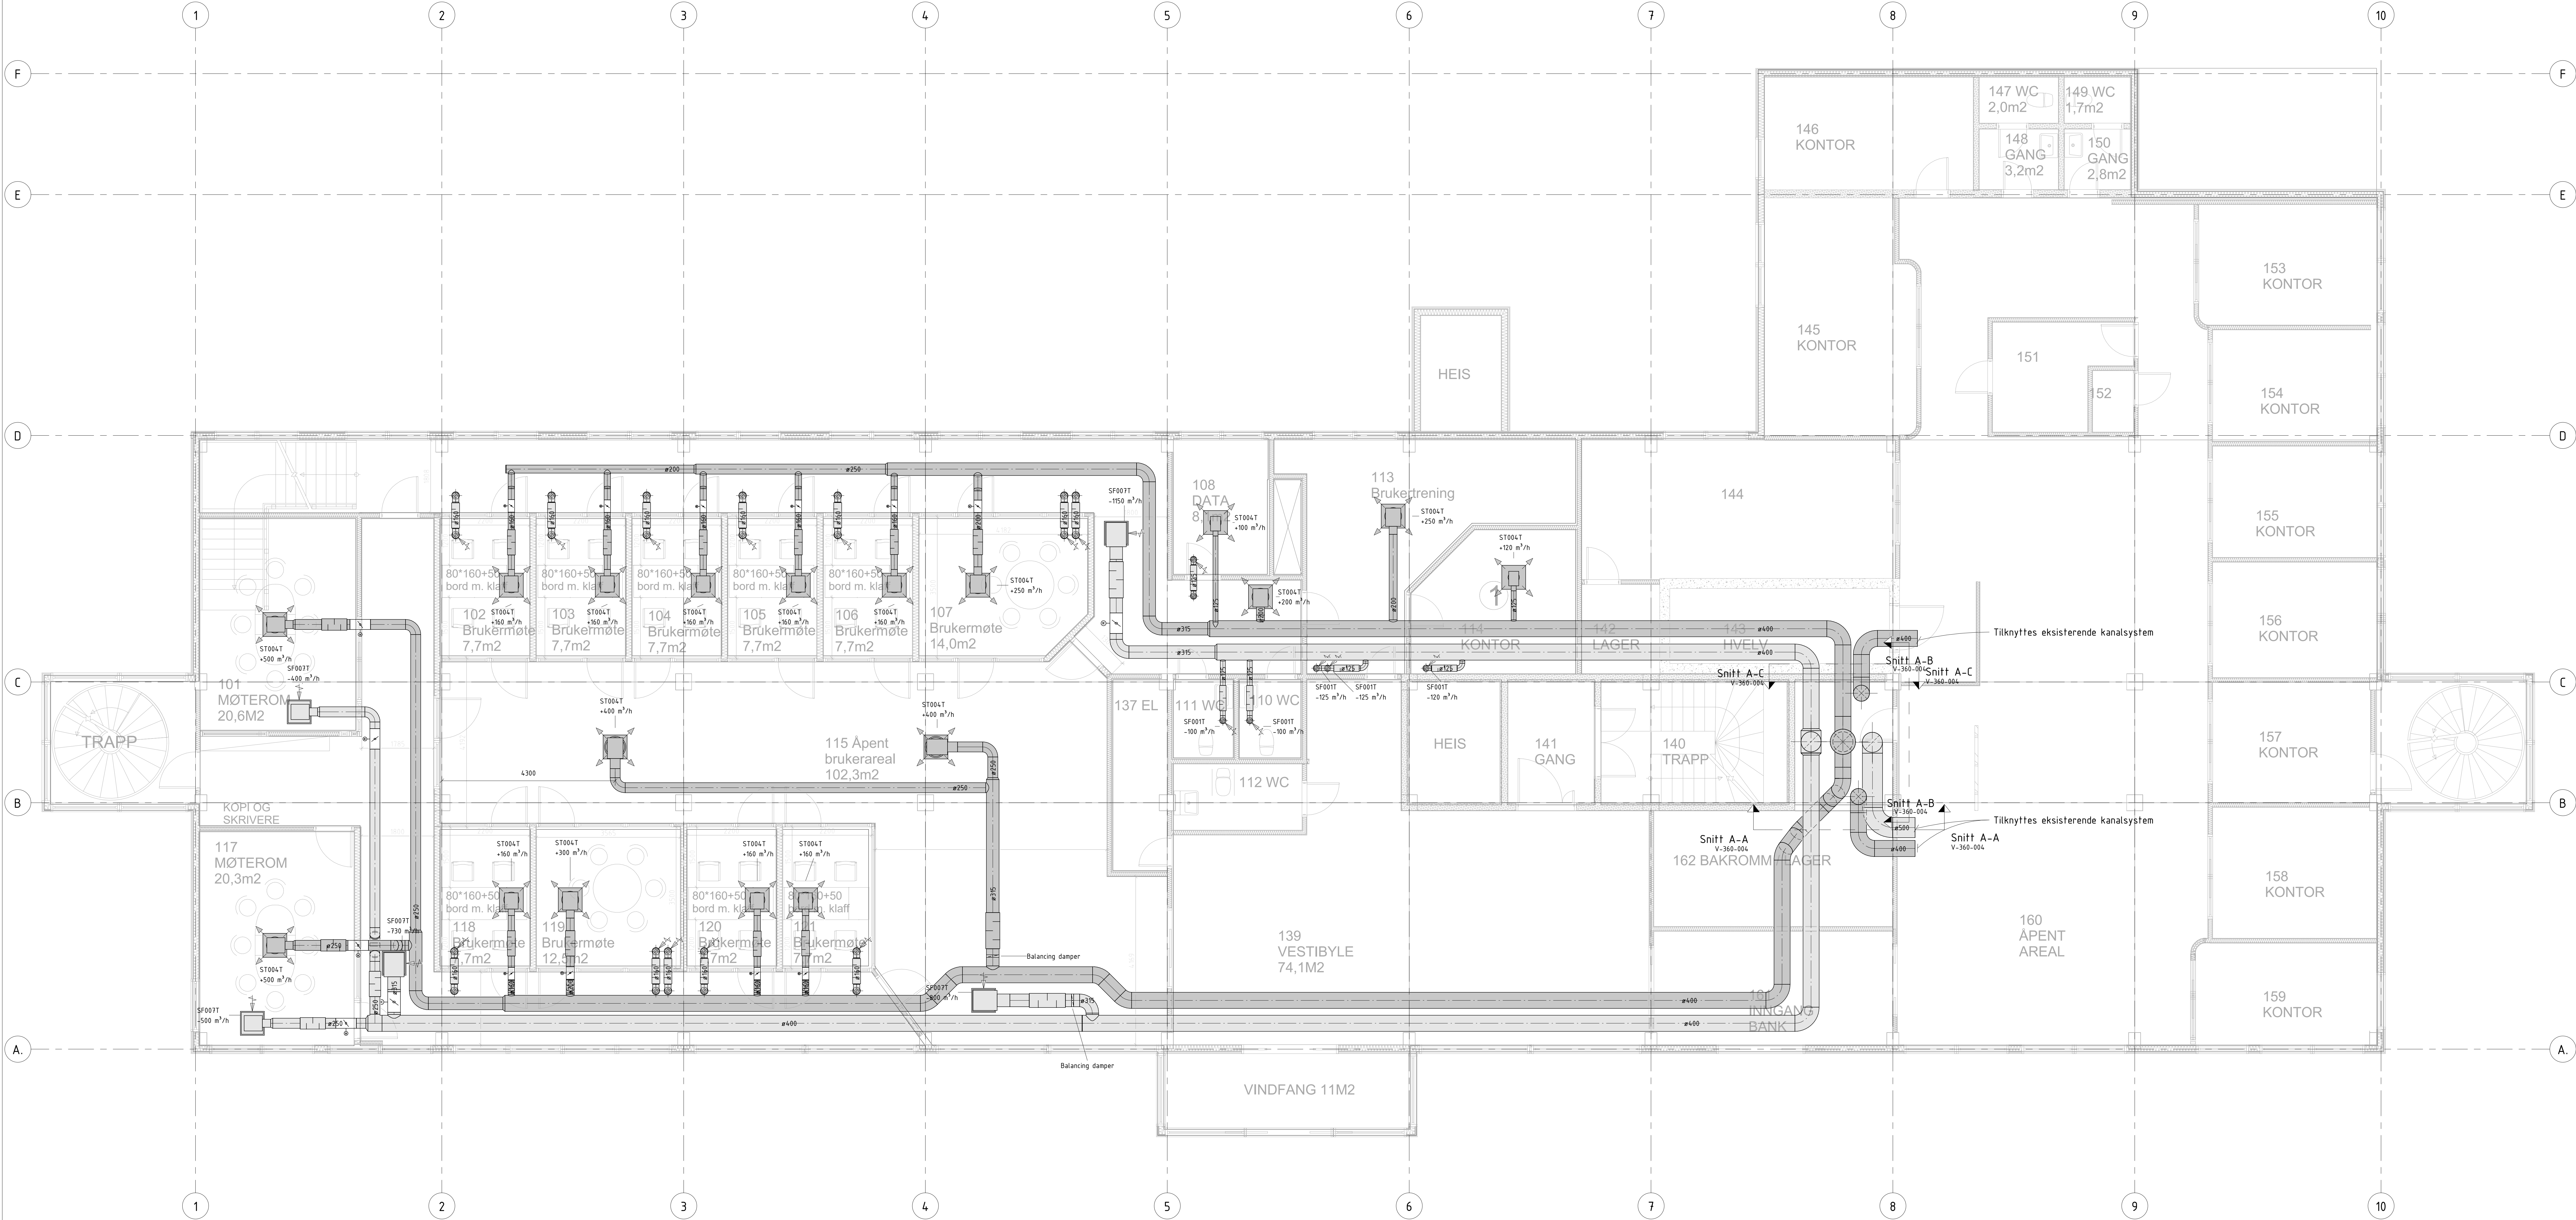

Oppdrag:	10209384	Teigingsnr:	V-360-001	Rev.:	1
----------	----------	-------------	-----------	-------	---

1	Etablering av anbudshøring	2022-09	REL	TSH	AN
Rev.	Beskrivelse	Dato	Teig.	Kont.	Godt.
Narvikgården KF					RIV A0
Sentrumsgården					20.02.19
Ventilasjon					Plan 1. etasje
Multiconsult					1 : 50
Anbudsregning					GRER
10209384					V-360-001
Rev.					1