
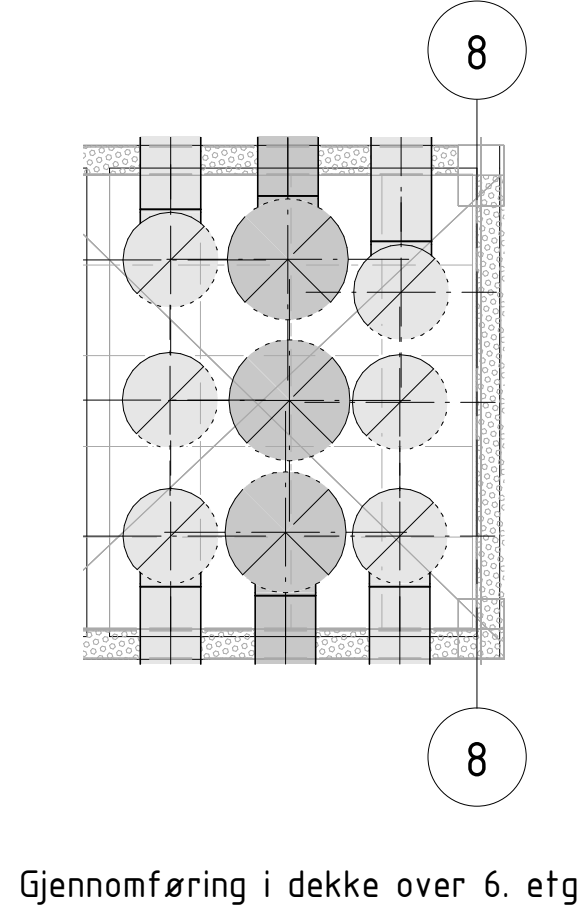
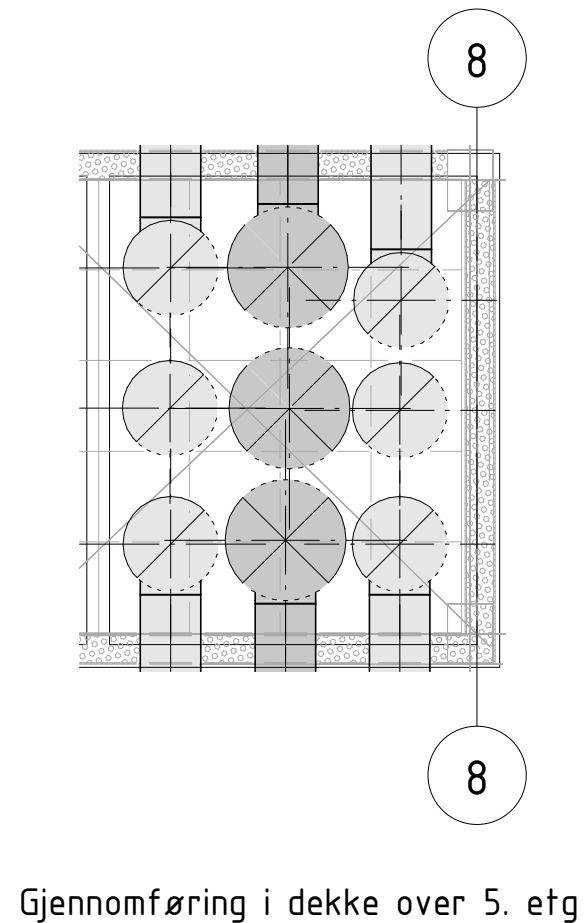
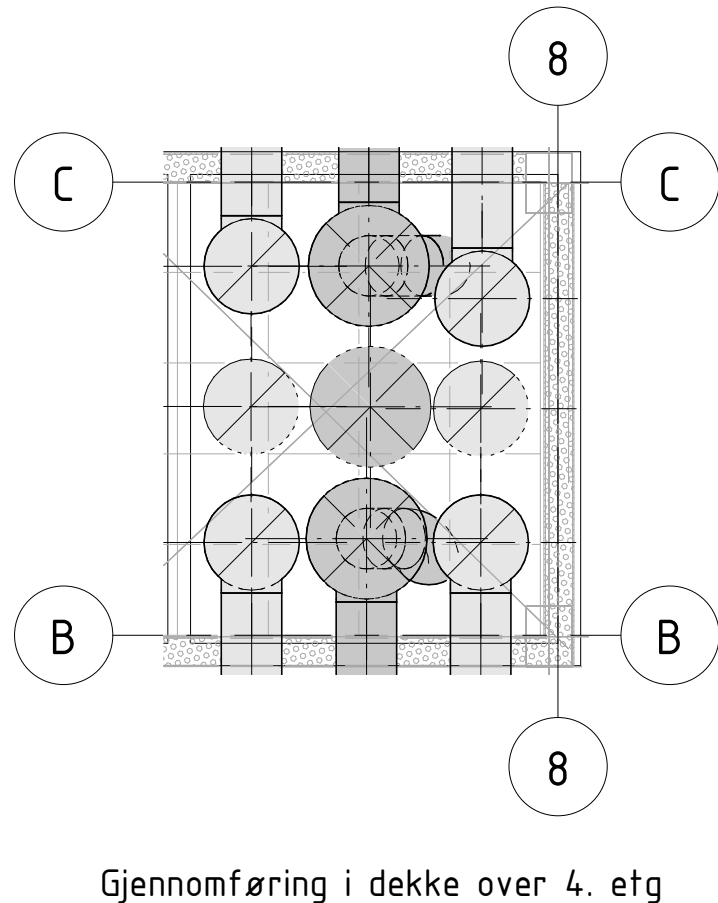
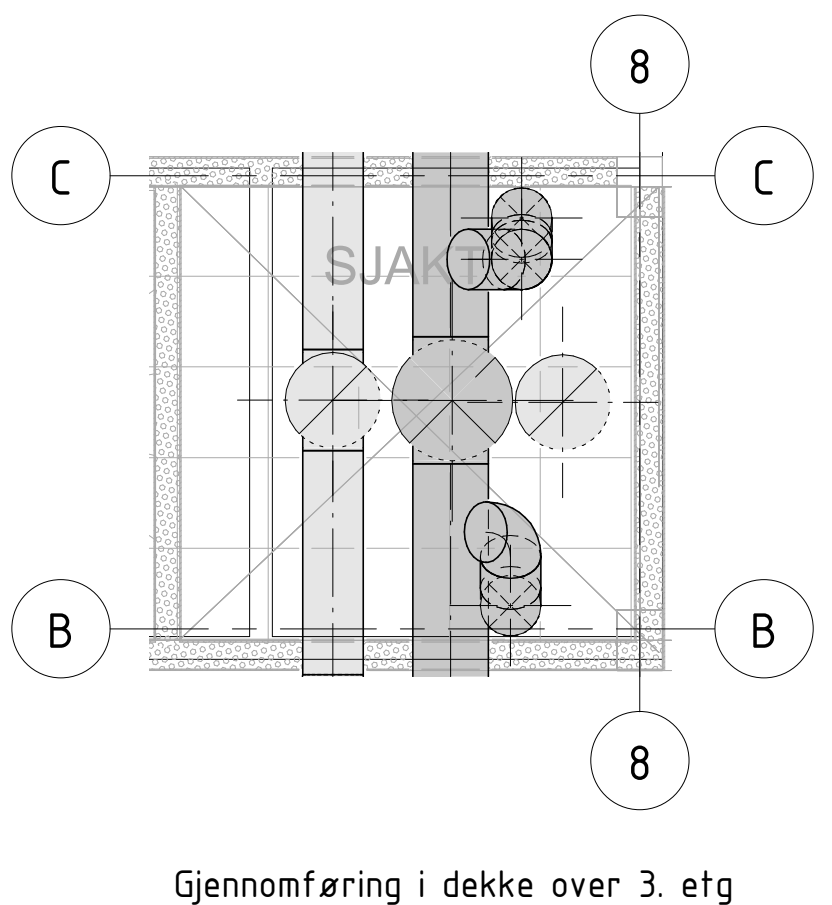
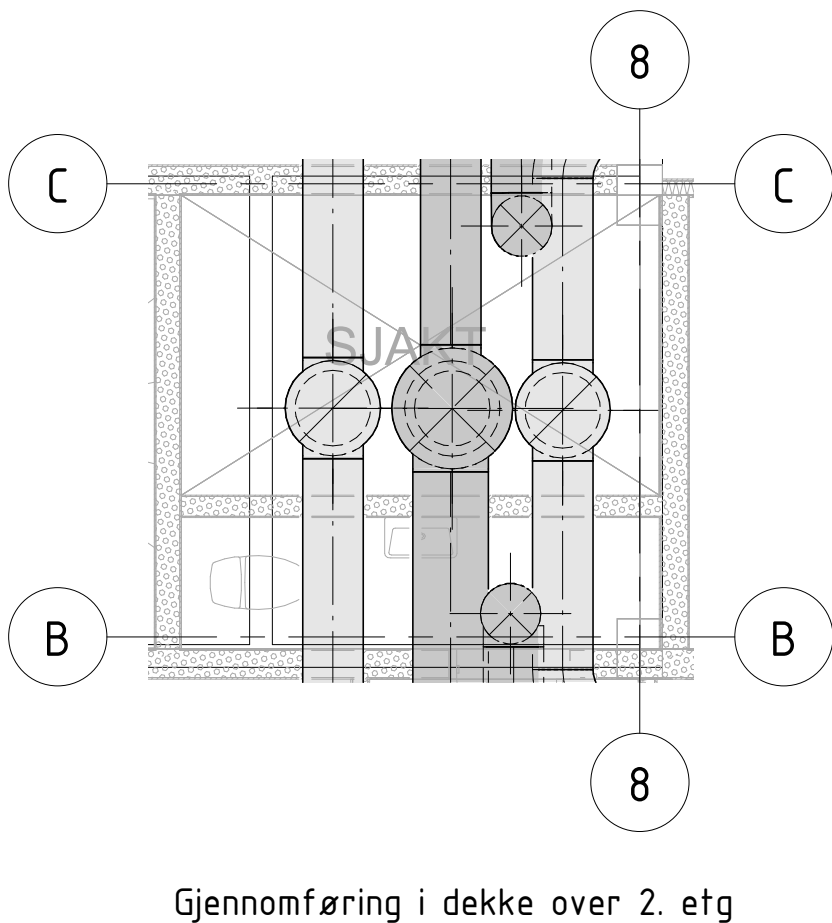
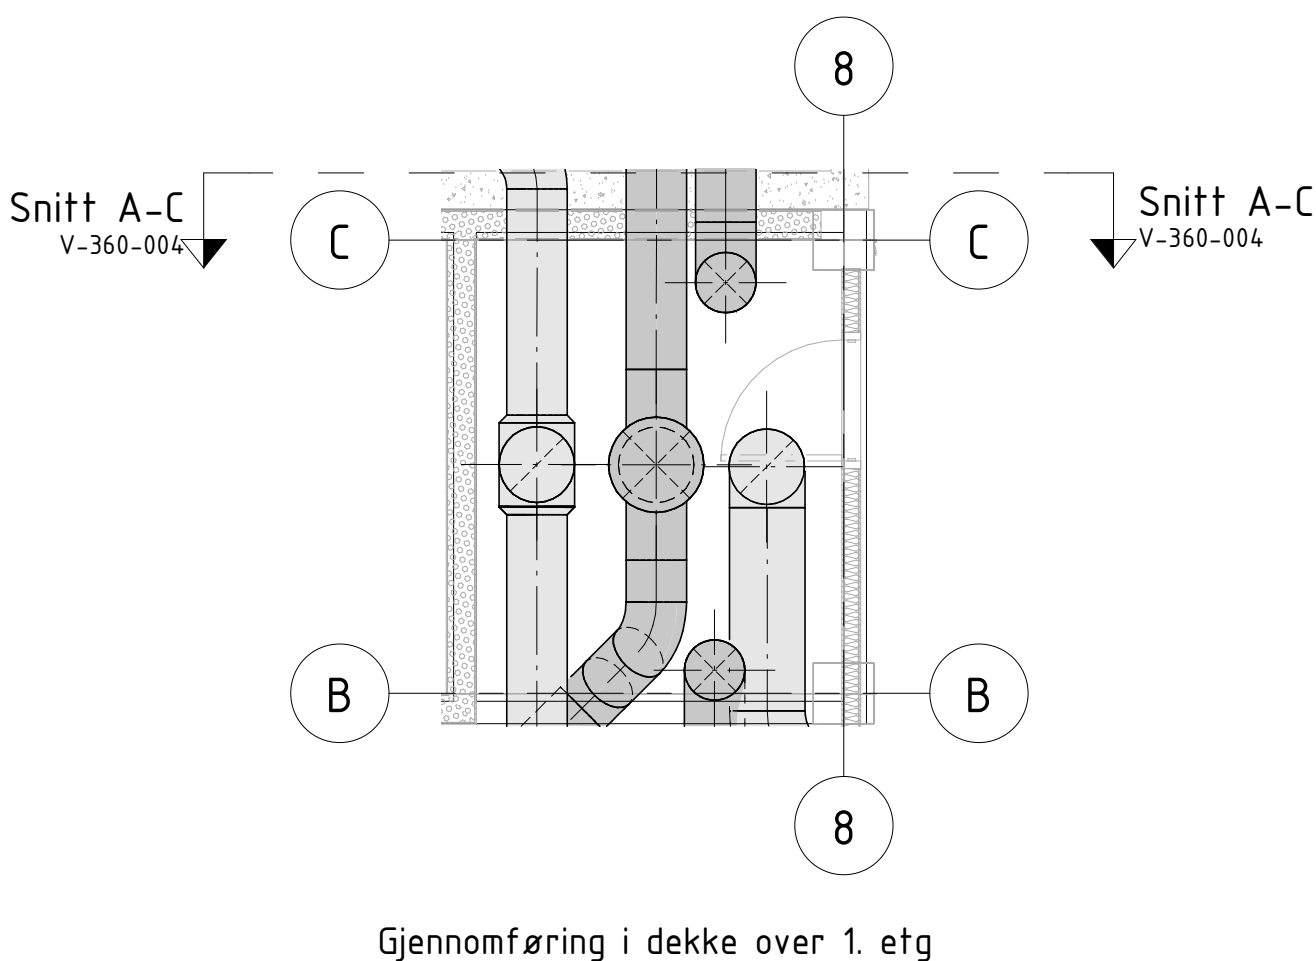


S:\0\0209\10209384-01\10209384-01\10209384-01\10209384-01-05 MODELL\Sentrumsgården.rvt

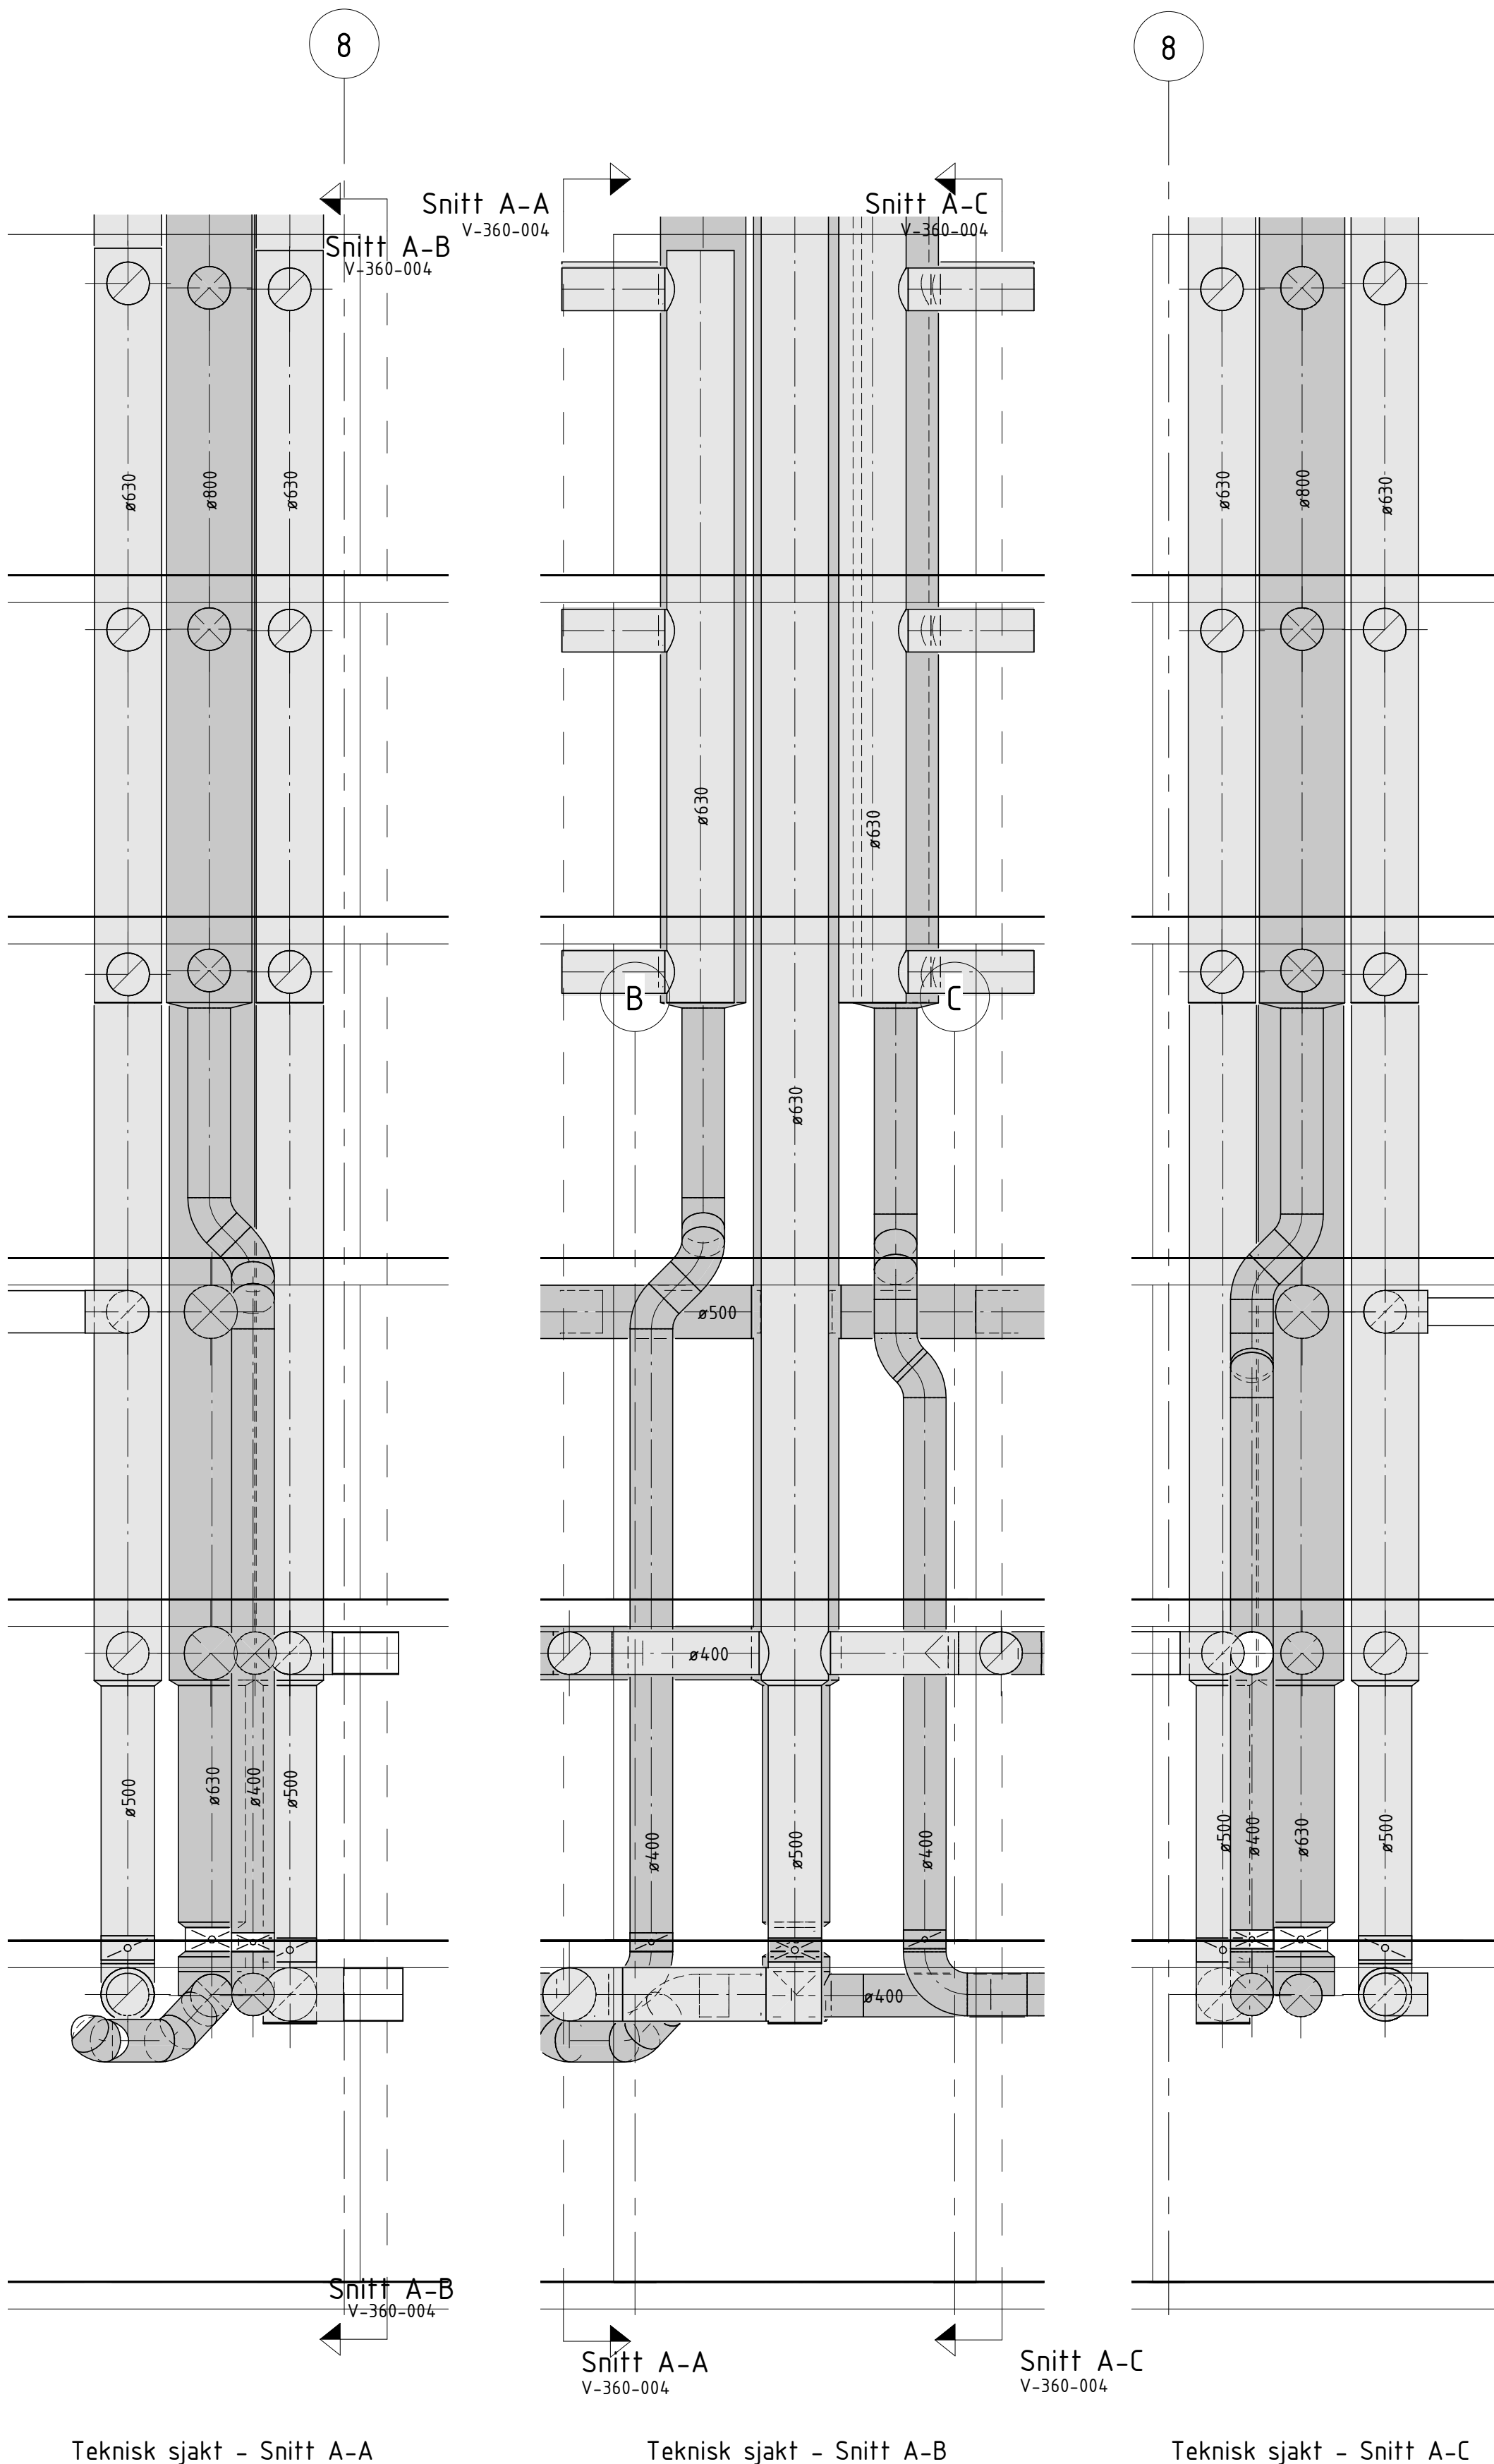

FORKLARING:
Ventilasjonskanaler skal monteres slik at himlingshøyden blir så høy som mulig. Himlingshøyden skal være minimum 2,4 m i alle rom.

Det kreves tilpasninger vedr. montasje av kanaler i sjakten.

Eksisterende kanalnett skal tilpasses oppdaterte luftmengder i vedlegg til beskrivelsen. Det må påberegnes nødvendige tilpasninger på kanalnettet ifm. ny innregulering

Oppdragsnr.	10209384	Tegningsnr.	V-360-004	Rev.	1
1	Etablering av anbudstegning	20.02.19	KILK	TSH	MULTI
Rev.	Beskrivelse	Dato	Tegn.	Kontr.	Godk.
Narvikgården KF			RIV	A1	
Sentrumsgården			20.02.19		
Ventilasjon			Målestokk		
Teknisk sjakt					
Oppriss og dekkegjennomføringer					
1 : 50					
Multiconsult			Status	Anbudstegning	Kontr. av
www.multiconsult.no			Oppdragsnr.	10209384	Tegningsnr.
			Rev.	V-360-004	
			Bygg	Etasje	Fag
			Bygningsselskap	Type	Tegn.
			Løpnr.		