




Fasade øst M = 1:50

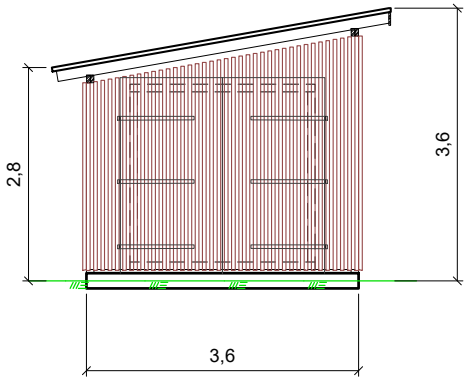


Fasade nord M = 1:50

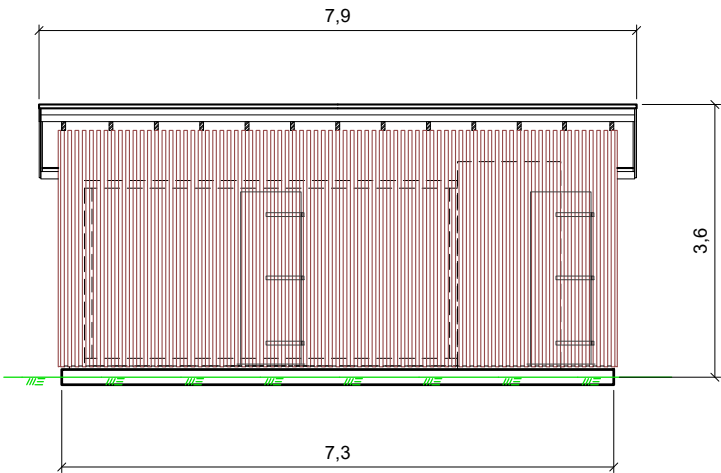


Fasade vest M = 1:50

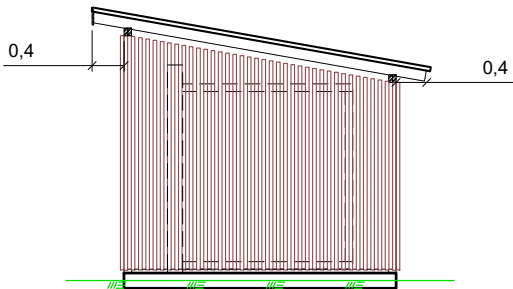

Fasade syd M = 1:50

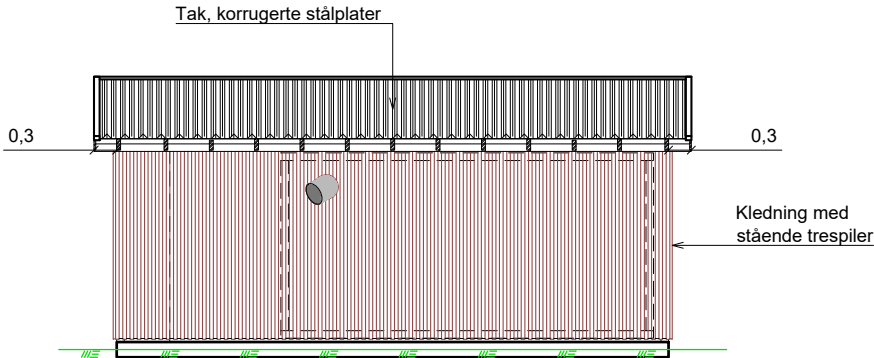

Snitt A - A M = 1:25

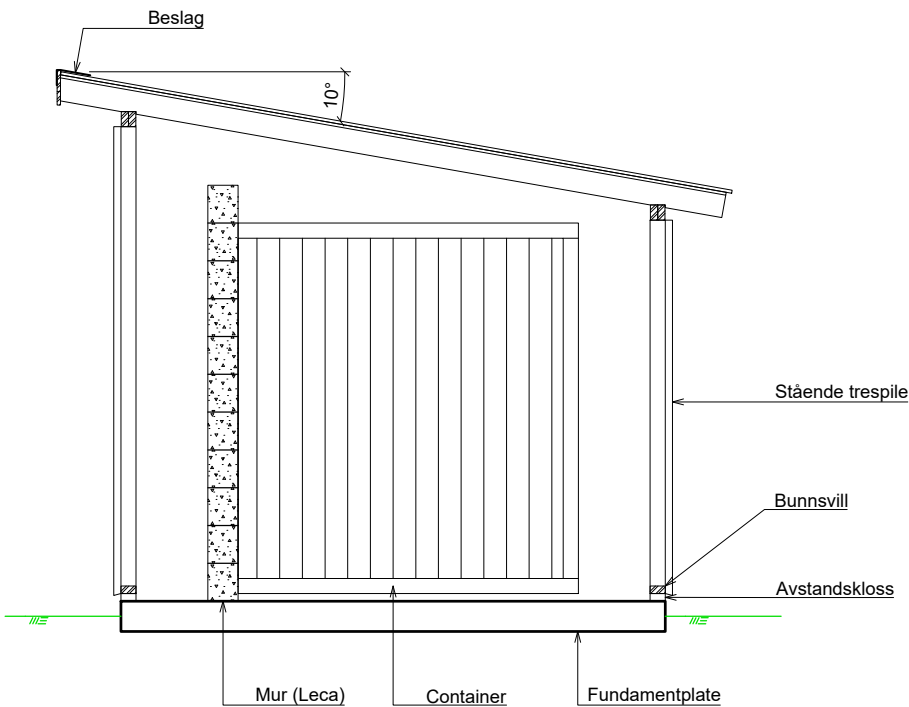

Merknader

- Endelige dimensjoner av fundamentplaten og dieseltank fastlegges av leverandør av aggregat og container
- Eksakt posisjonering og dimensjonering av dører/porter må gjøres etter at leverandør er valgt:
- Anvist mur i enden av container skal beskytte dieseltanken ved en eventuell eksplosjon i nettstasjonen.
- Bunnsvill monteres på avstandsklosser over fundamentplaten for å unngå fukt og åpne for avrenning av platen. Avstandsklosser av syntetisk fuktavvisende materiale.
- Spilevegg utføres med stående spiler i dim 48 x 48. Underkant spiler skråkappes 15°.
- Tak utføres med glatte korrugerte stålplater. Takrenne skal ikke monteres.
- Farger:
 - Spiler: Royalimpregnert brun - RB.10
 - Trematerialer: Grå
 - Takplater: Grå
 - Beslag: Grå

Henvisninger

- Vedlegg 3.3.1 Plassering
- Vedlegg 3.3.3 Fasader og snitt

Tegningsnummer	Revisjon
Vedlegg 3.3.3	F01

FORELØPIG 2019-01-22

F01	2019-01-18	Tilbudstegninger	JGo	NaMei	OvHhA
Rev.	Dato	Beskrivelse	Utarbeidet	Fagkontroll	Godkjent

Dette dokumentet er utarbeidet av Norconsult AS som del av det oppdraget som fremgår nedenfor. Opphavsretten tilhører Norconsult AS. Dokumentet må bare benyttes til det formål som oppdragsavtalen beskriver, og må ikke kopieres eller gjøres tilgjengelig på annen måte eller i større utstrekning enn formålet tilsier.

Bærum kommune	Målestokk (gjelder A1)
SOM VIST	

Reserveaggregat i sykehjem

Gullhaug bo- og behandlingssenter
Aggregat utendørs
Fasader og snitt

Norconsult	Oppdragsnummer	Tegningsnummer	Revisjon
	5161364	Vedlegg 3.3.3	F01