


"N:\51611361361BIM\ElektronModell\Belset\U-20-01-01 Belset.dwg - MA - Plottet: 2019-01-22, 09:05:56 - XREF = A_Belset_aggregat_planU_Belset_506A1U_m.mt"

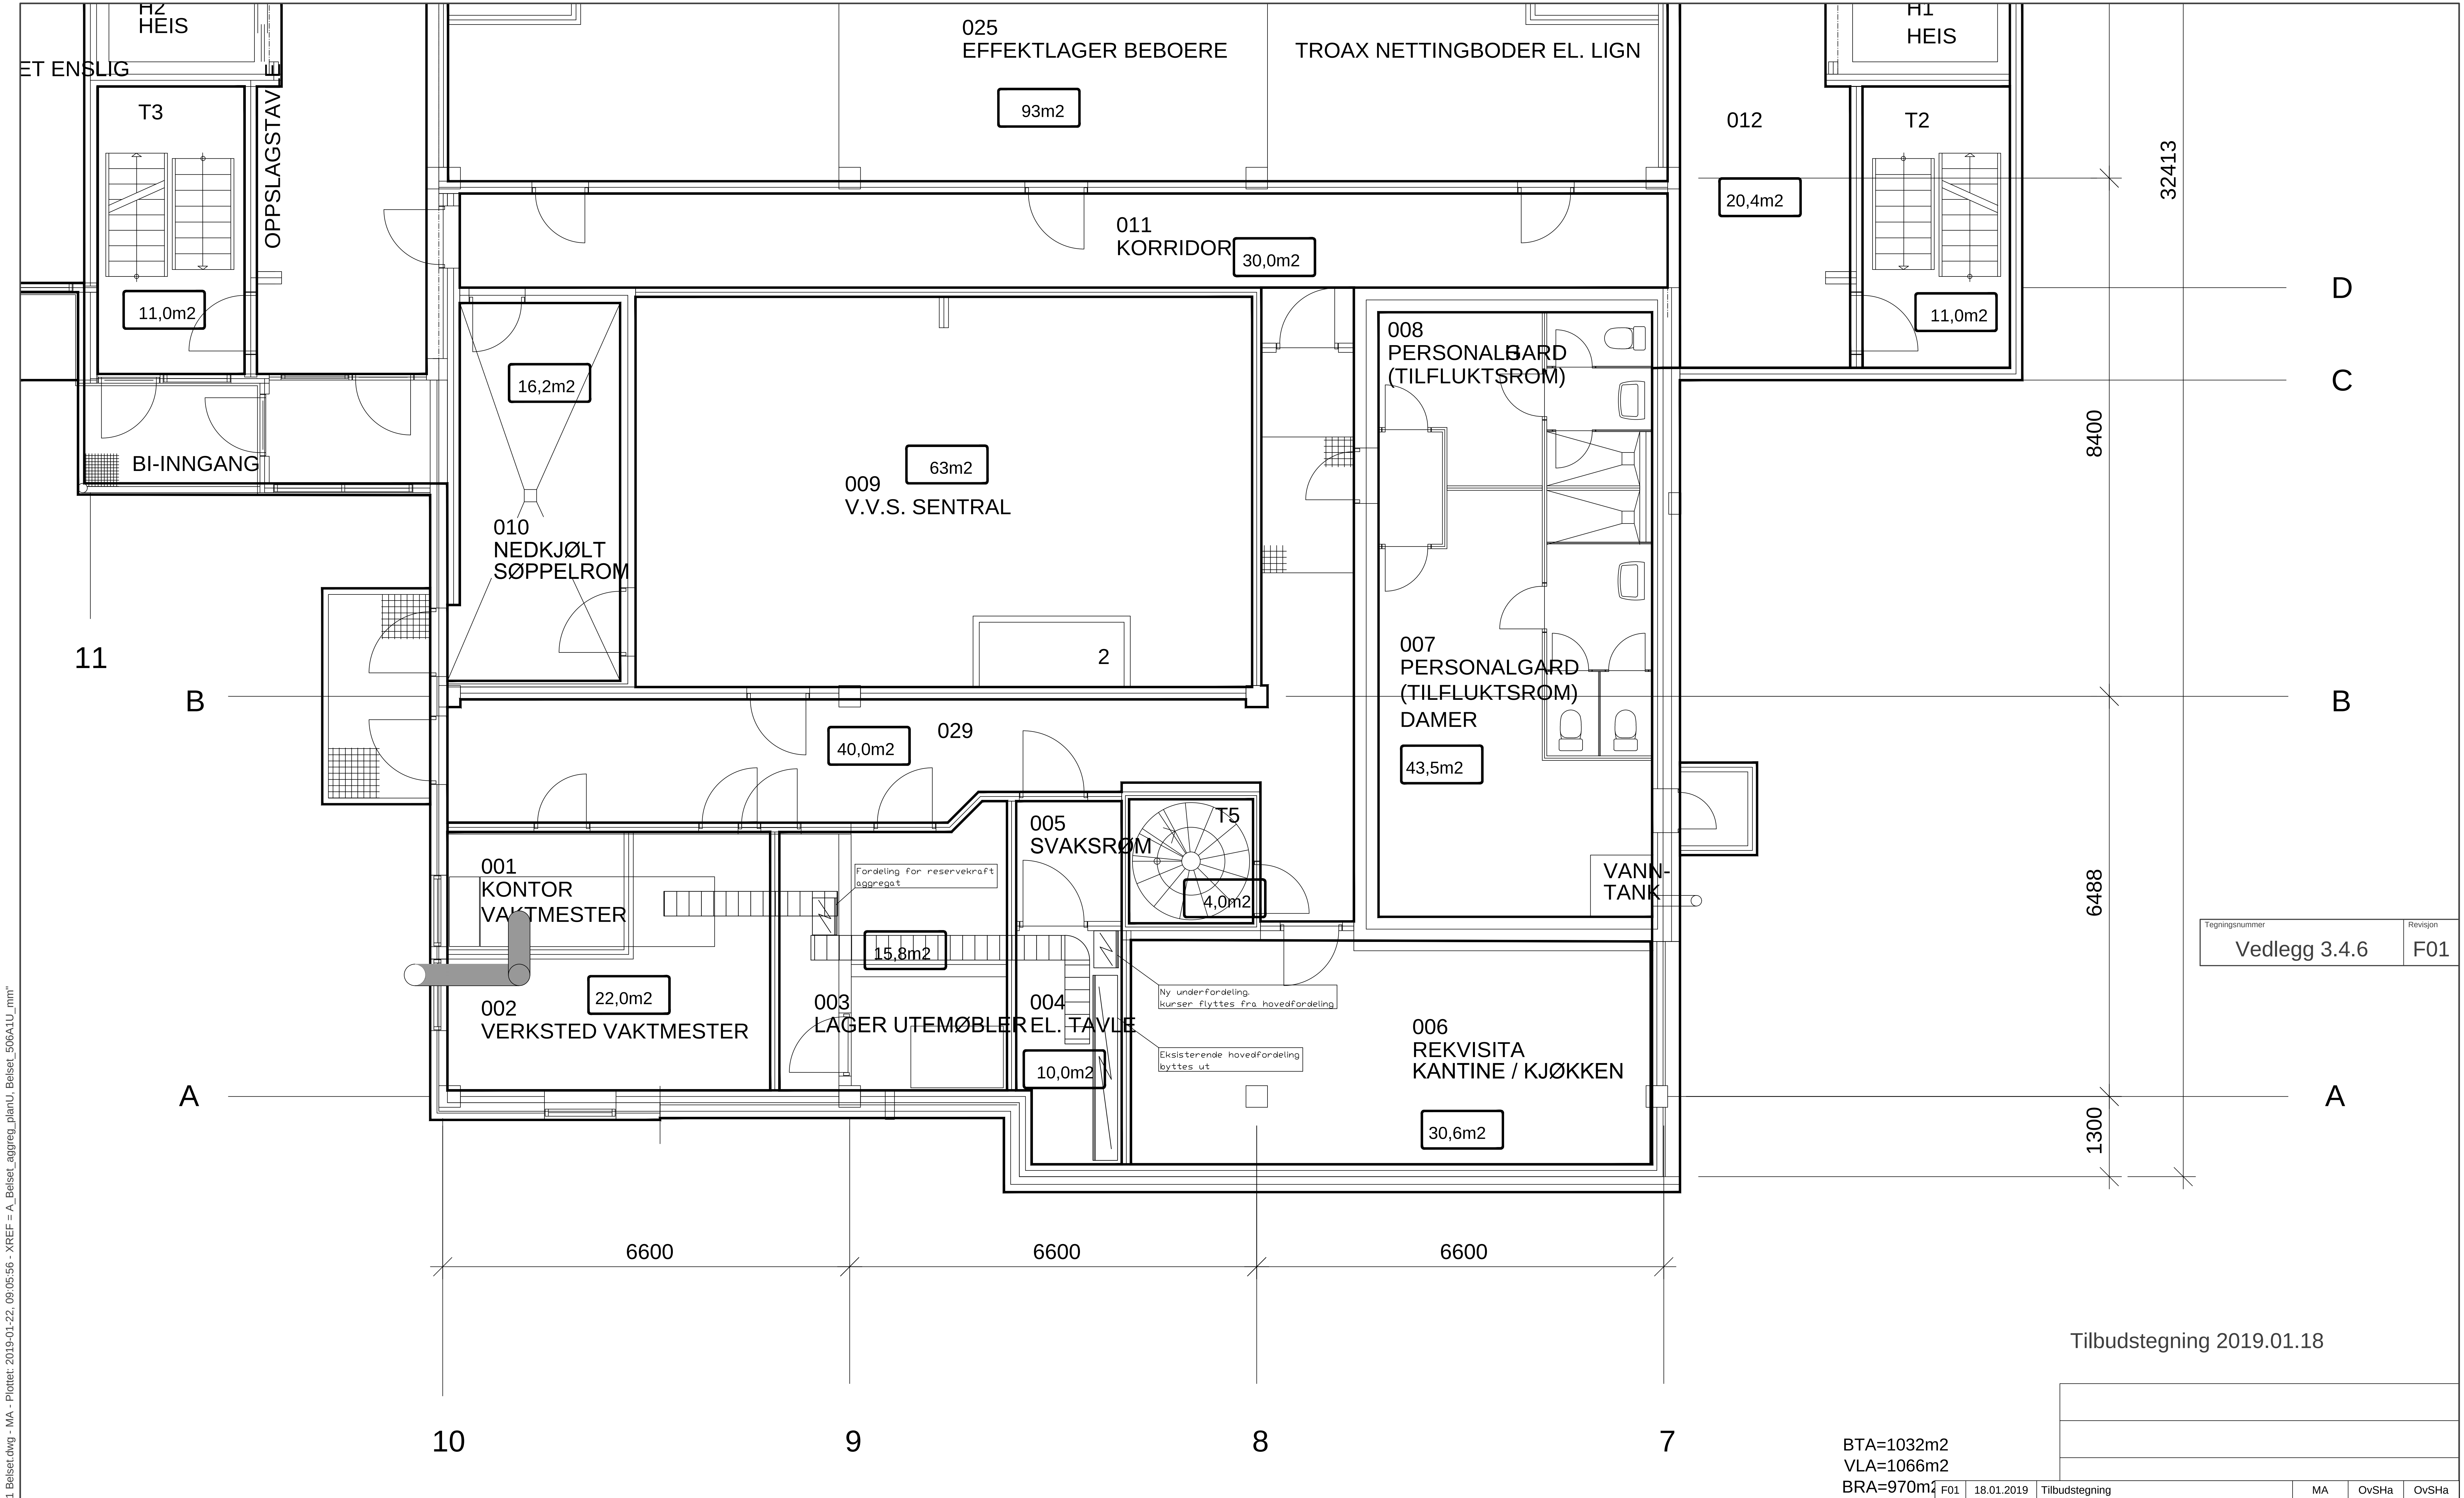

FORKLARINGER

-

ANVISNINGER

- 1. -
- 2. -
- 3. -

HENVISNINGER

- 1. -
- 2. -
- 3. -

BTA=1032m2
VLA=1066m2
BRA=970m2

Tilbudstegning 2019.01.18

F01		18.01.2019	Tilbudstegning	MA	OvSHa	OvSHa
Dette dokumentet er utarbeidet av Norconsult AS som del av det oppdraget som fremgår nedenfor. Opphavsretten tilhører Norconsult AS. Dokumentet må bare benyttes til det formål som oppdragsavtalen beskriver, og må ikke kopieres eller gjøres tilgjengelig på annen måte eller i større utstrekning enn formålet tilsier.						Målestokk (gjelder A1) 1:50
Bærum kommune						
Reservekraftaggregater i sykehjem						
Belset Plantegning U1 Elkraft: Plassering av fordelinger og aggregat						
Norconsult		Oppdragsnummer 5161364	Tegningsnummer Vedlegg 3.4.6	Revisjon F01		