


Vifte tilluft -JV401		Vifte avtrekk -JV501		Sirk.pumpe-varme -JP401		Varmebatteri -LV401		Varmegj.vinner -LX401			
Luftmengde [m3/h]	10.000	Luftmengde [m3/h]	10.000	Vannmengde [l/H]		Vannmengde [l/H]		Virkningsgrad			
Eksternt dP [Pa]		Eksternt dP [Pa]		Totalt dP [kPa]		Effekt [kW]		Effekt [kW]			
Motor spenning [V]		Motor spenning [V]		Motor spenning [V]							
Motor effekt [kW]		Motor effekt [kW]		Motor effekt [kW]	-						1

NOMINELLE VERDIER

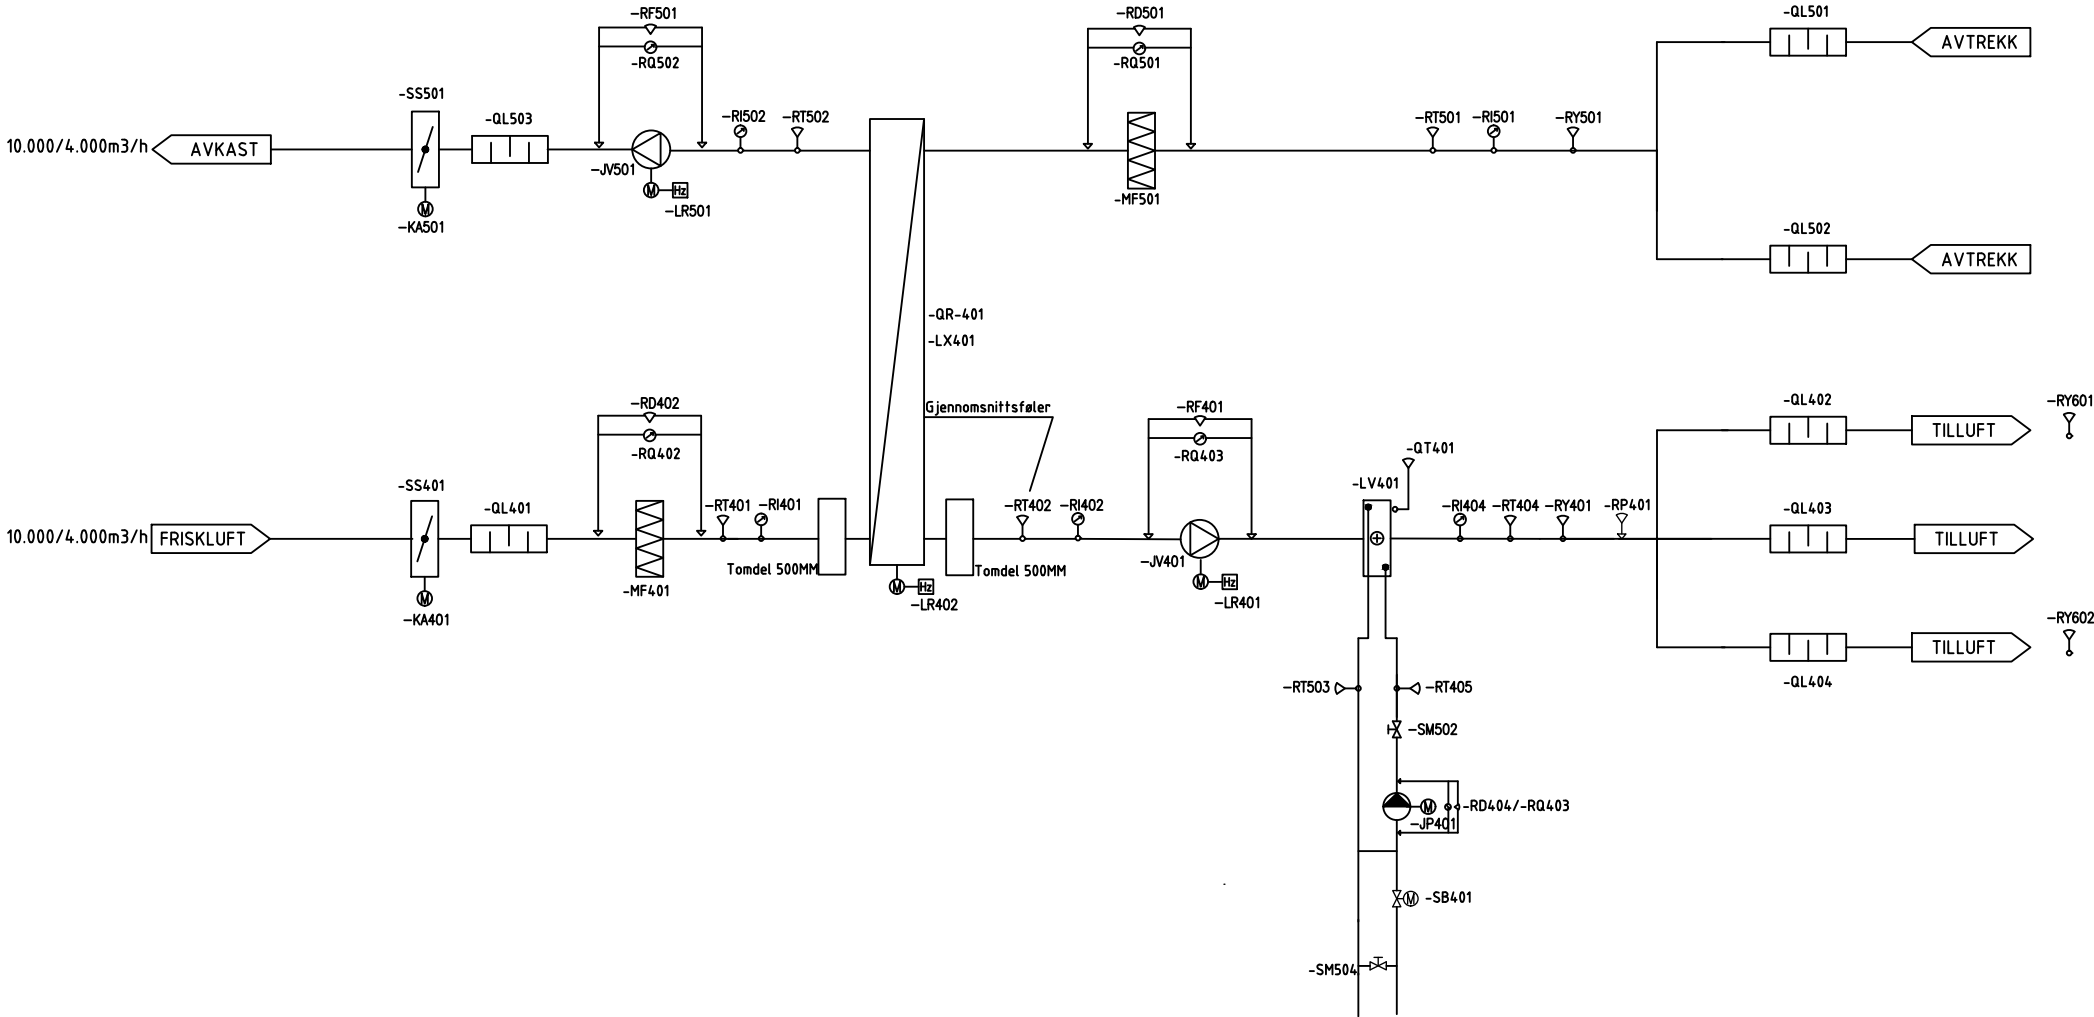

FORKLARINGER

- 1. -
- 2. -
- 3. -

ANVISNINGER

- 1. -
- 2. -
- 3. -

HENVISNINGER

- 1. -
- 2. -
- 3. -

D	2019-02-05	FOR GODKJENNELSE HOS OPPDRAGSGIVER	OOR	AKH	IRBCA
Revisjon	Dato	Beskrivelse	Utarbeidet	Fagkontroll	Godkjent
Dette dokumentet er utarbeidet av Norconsult AS som del av det oppdraget som fremgår nedenfor. Opphavsretten tilhører Norconsult AS. Dokumentet må bare benyttes til det formål som oppdragsavtalen beskriver, og må ikke kopieres eller gjøres tilgjengelig på annen måte eller i større utstrekning enn formålet tilsier.					Målestokk
MØLLADAMMEN SKOLE GYMSAL SYSTEM 360.006 GYMSALER OG GARDEROBER					
Norconsult		Oppdragsnummer	Tegningsnummer	Revisjon	
		5190265	V6.361	A	